




ESTRATTO P6
 Progettazione esecutiva dei lavori di realizzazione di un nuovo tratto stradale congiungente Via Page a sud della palestra del quartiere Dora
 scala 1:250

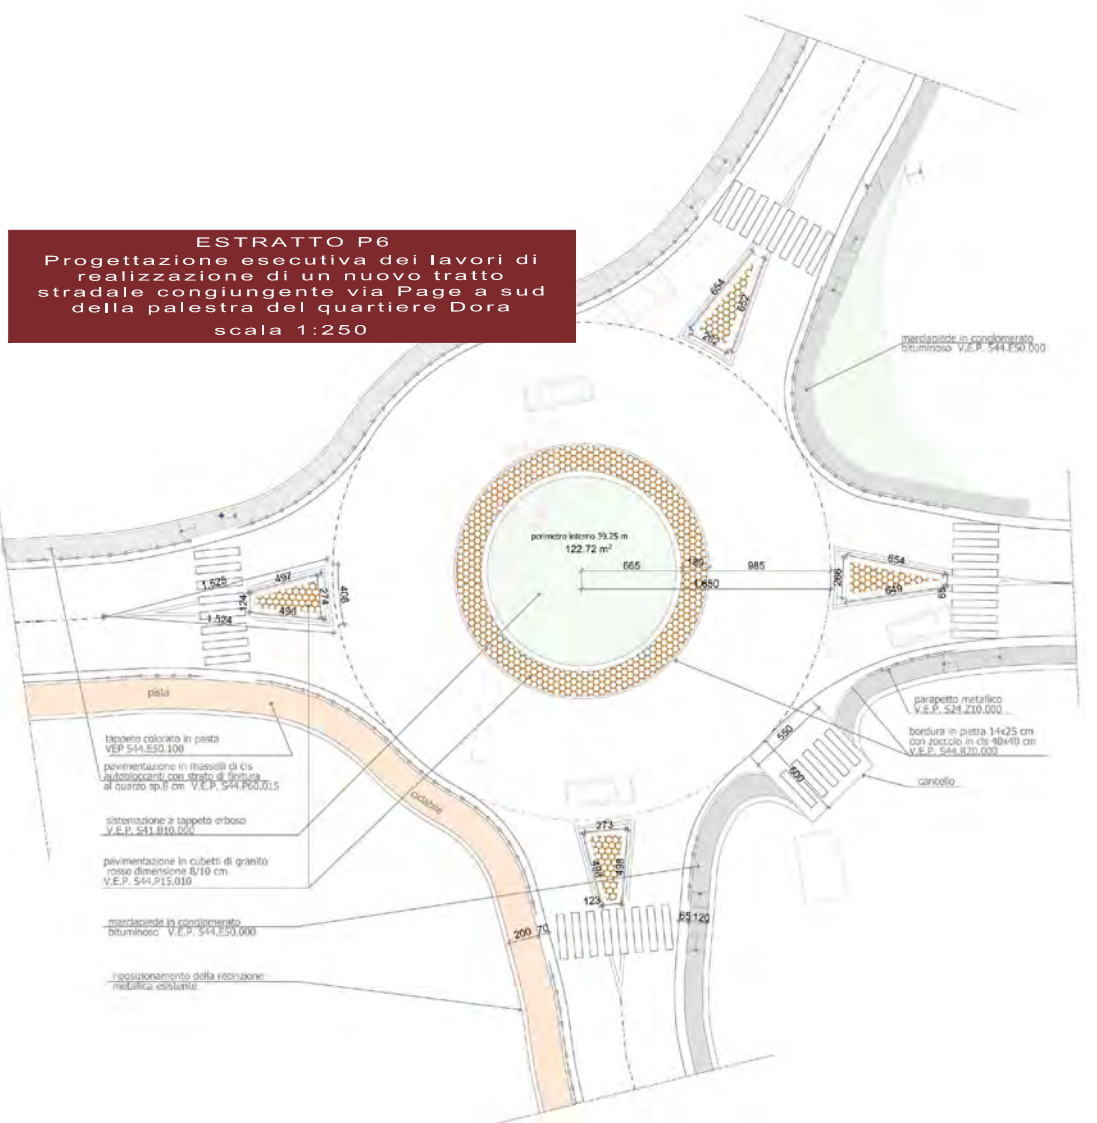


ESTRATTO P5
 Progettazione esecutiva dei lavori di realizzazione di un nuovo tratto stradale congiungente Via Page a sud della palestra del quartiere Dora
PARTICOLARE PARAPETTO
 scala 1:25

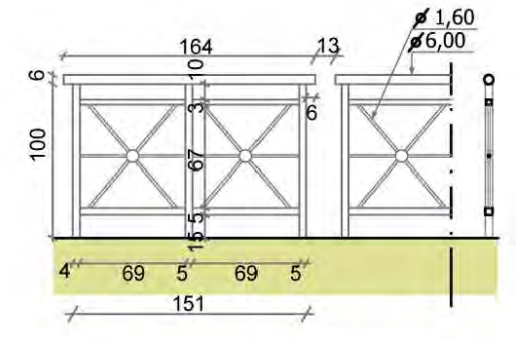

PIANO TERRENO
 scala 1:200

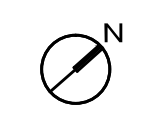

architettura & Ingegneria
 Via Esperanto, n.1/a
 11100 Aosta (AO)
 tel./fax 0165 32830
 email ing.pallu@libero.it
 pec serafino.pallu@ingpec.eu

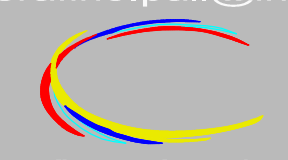

ing. serafino pallu - arch. luca pallu
 coll. : geom. mirco chapel

OGGETTO:
Complesso Residenziale ubicato nella sottozona di trasformazione Ba132 AT1 Dora - Borgnalle

COMMITTENTE : Vacchiero Pier Louis
 De Bona Renato
 Rizzotto Maria Luisa
 Sartor Mara

SCALA: 1:200

TAVOLA: **A5b**

DATA: agosto 2015

OPERE IN PROGETTO
 Pianta piano terra

AGGIORNAMENTO:
 aprile 2018

UBICAZIONE :
 Comune di Aosta
 Località Croix Noire
 11100 Aosta (AO)