


MURO ROMANO

AREA DI VALORIZZAZIONE DELLE MURA

LOTTO 2 INTERVENTO DI RECUPERO FABBRICATI

LOTTO 1 INTERVENTO DI RIQUALIFICAZIONE

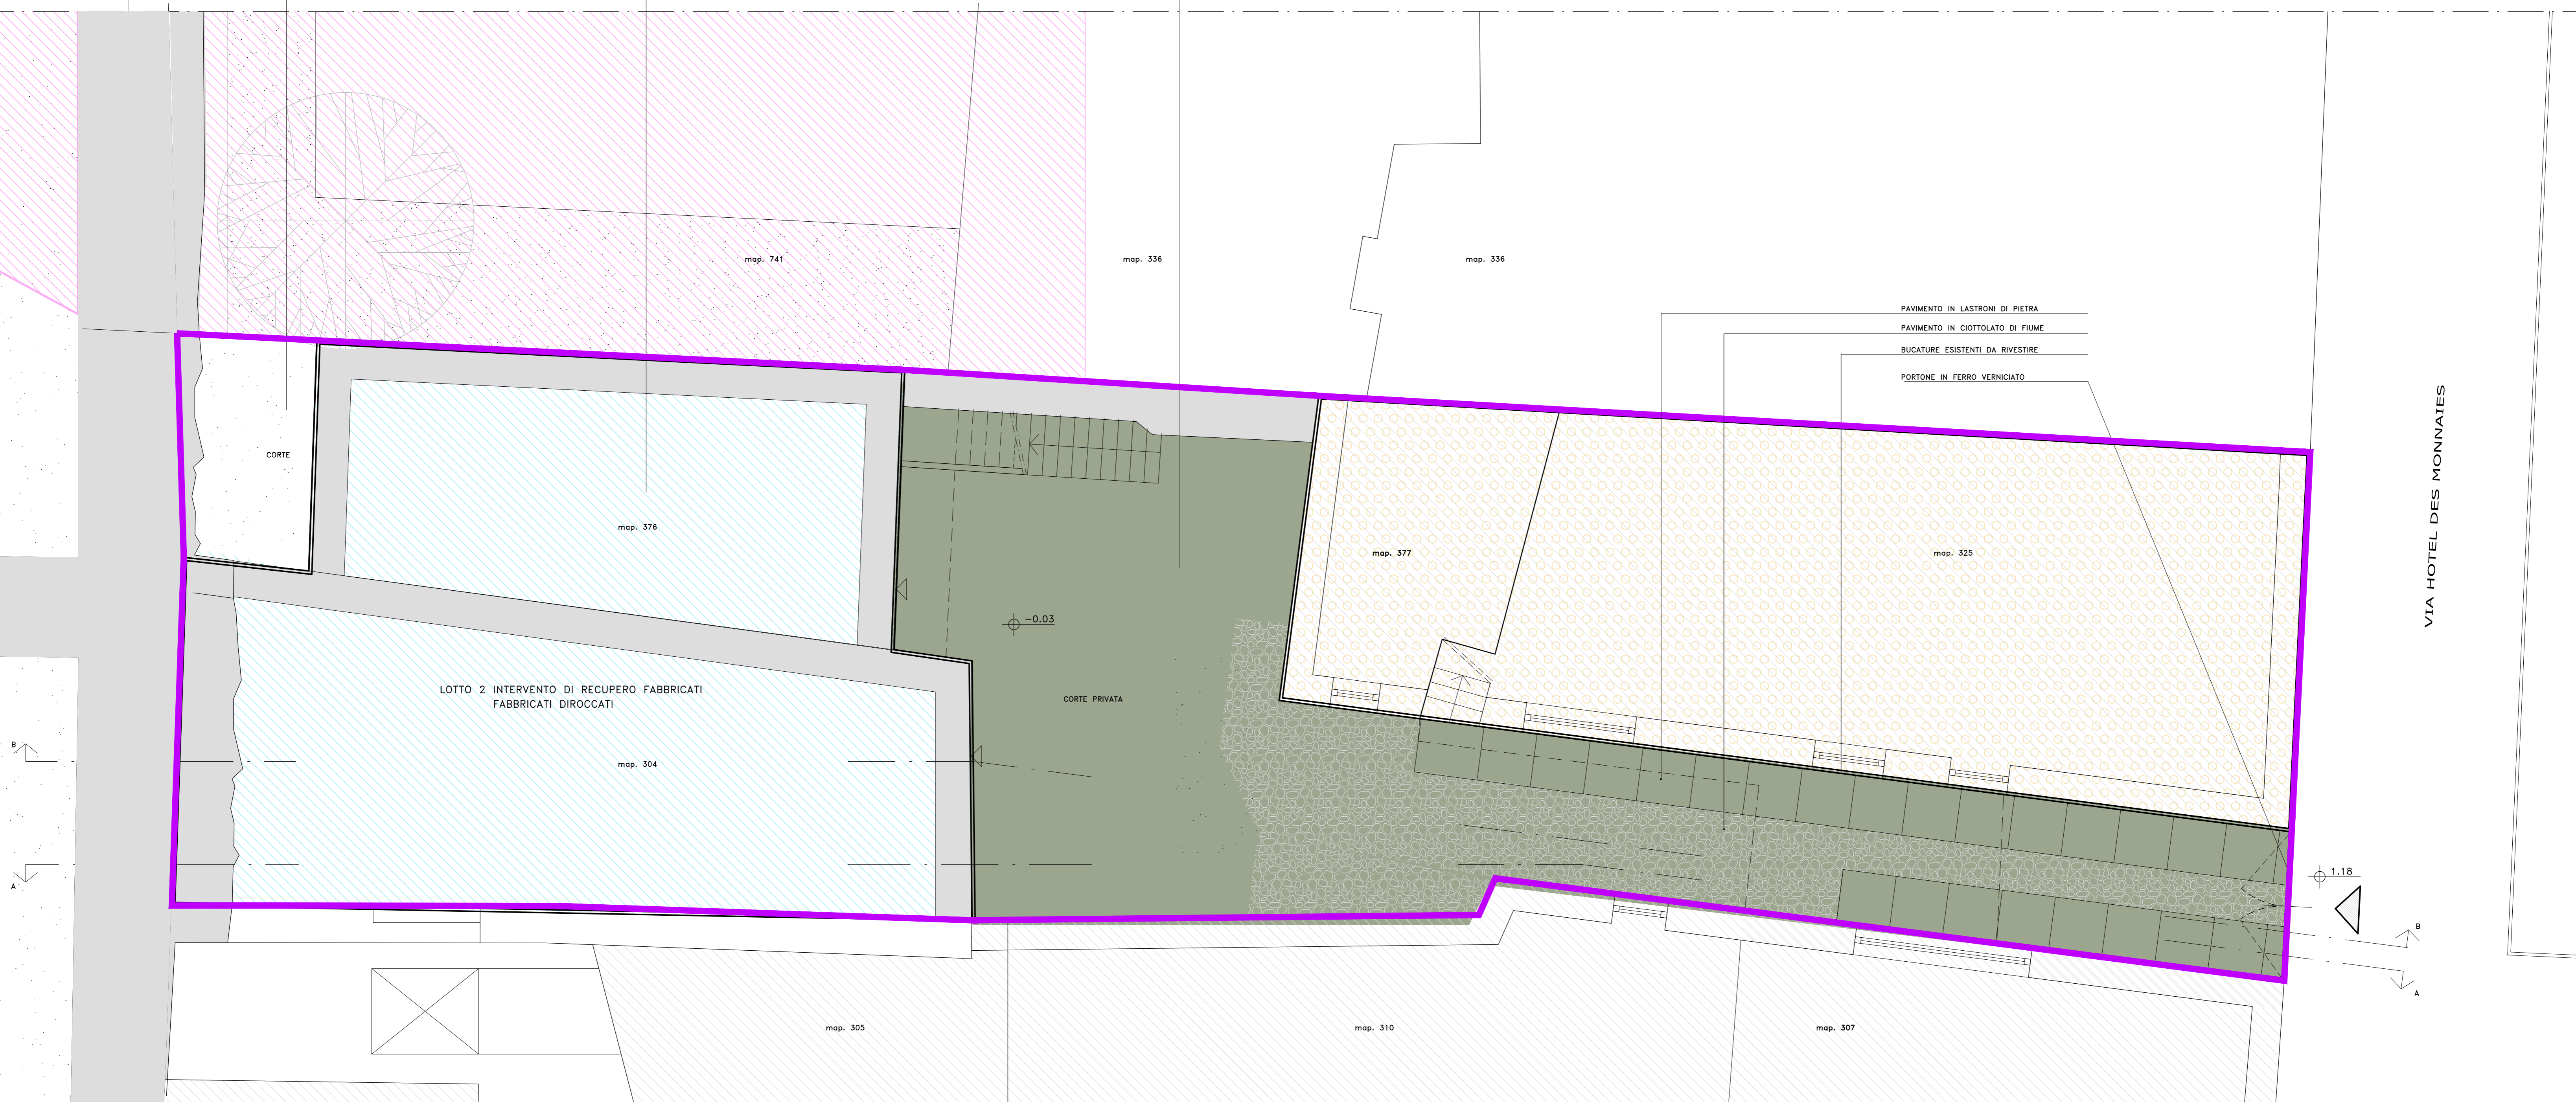

B
A

1:18
B
A

VIA HOTEL DES MONNAIES

PLANIMETRIA GENERALE

COMUNE DI AOSTA		
PUD di iniziativa privata relativo all'A.I.U. n. 7		
LOTTO 1 RIQUALIFICAZIONE DEGLI SPAZI ESTERNI		11 ott. 2021
STATO DI FATTO	PIANTA PIANO TERRENO	scala 1:50
HOTEL DES MONNAIES		TAV 6
Aosta	Via Hotel des Monnaies	