

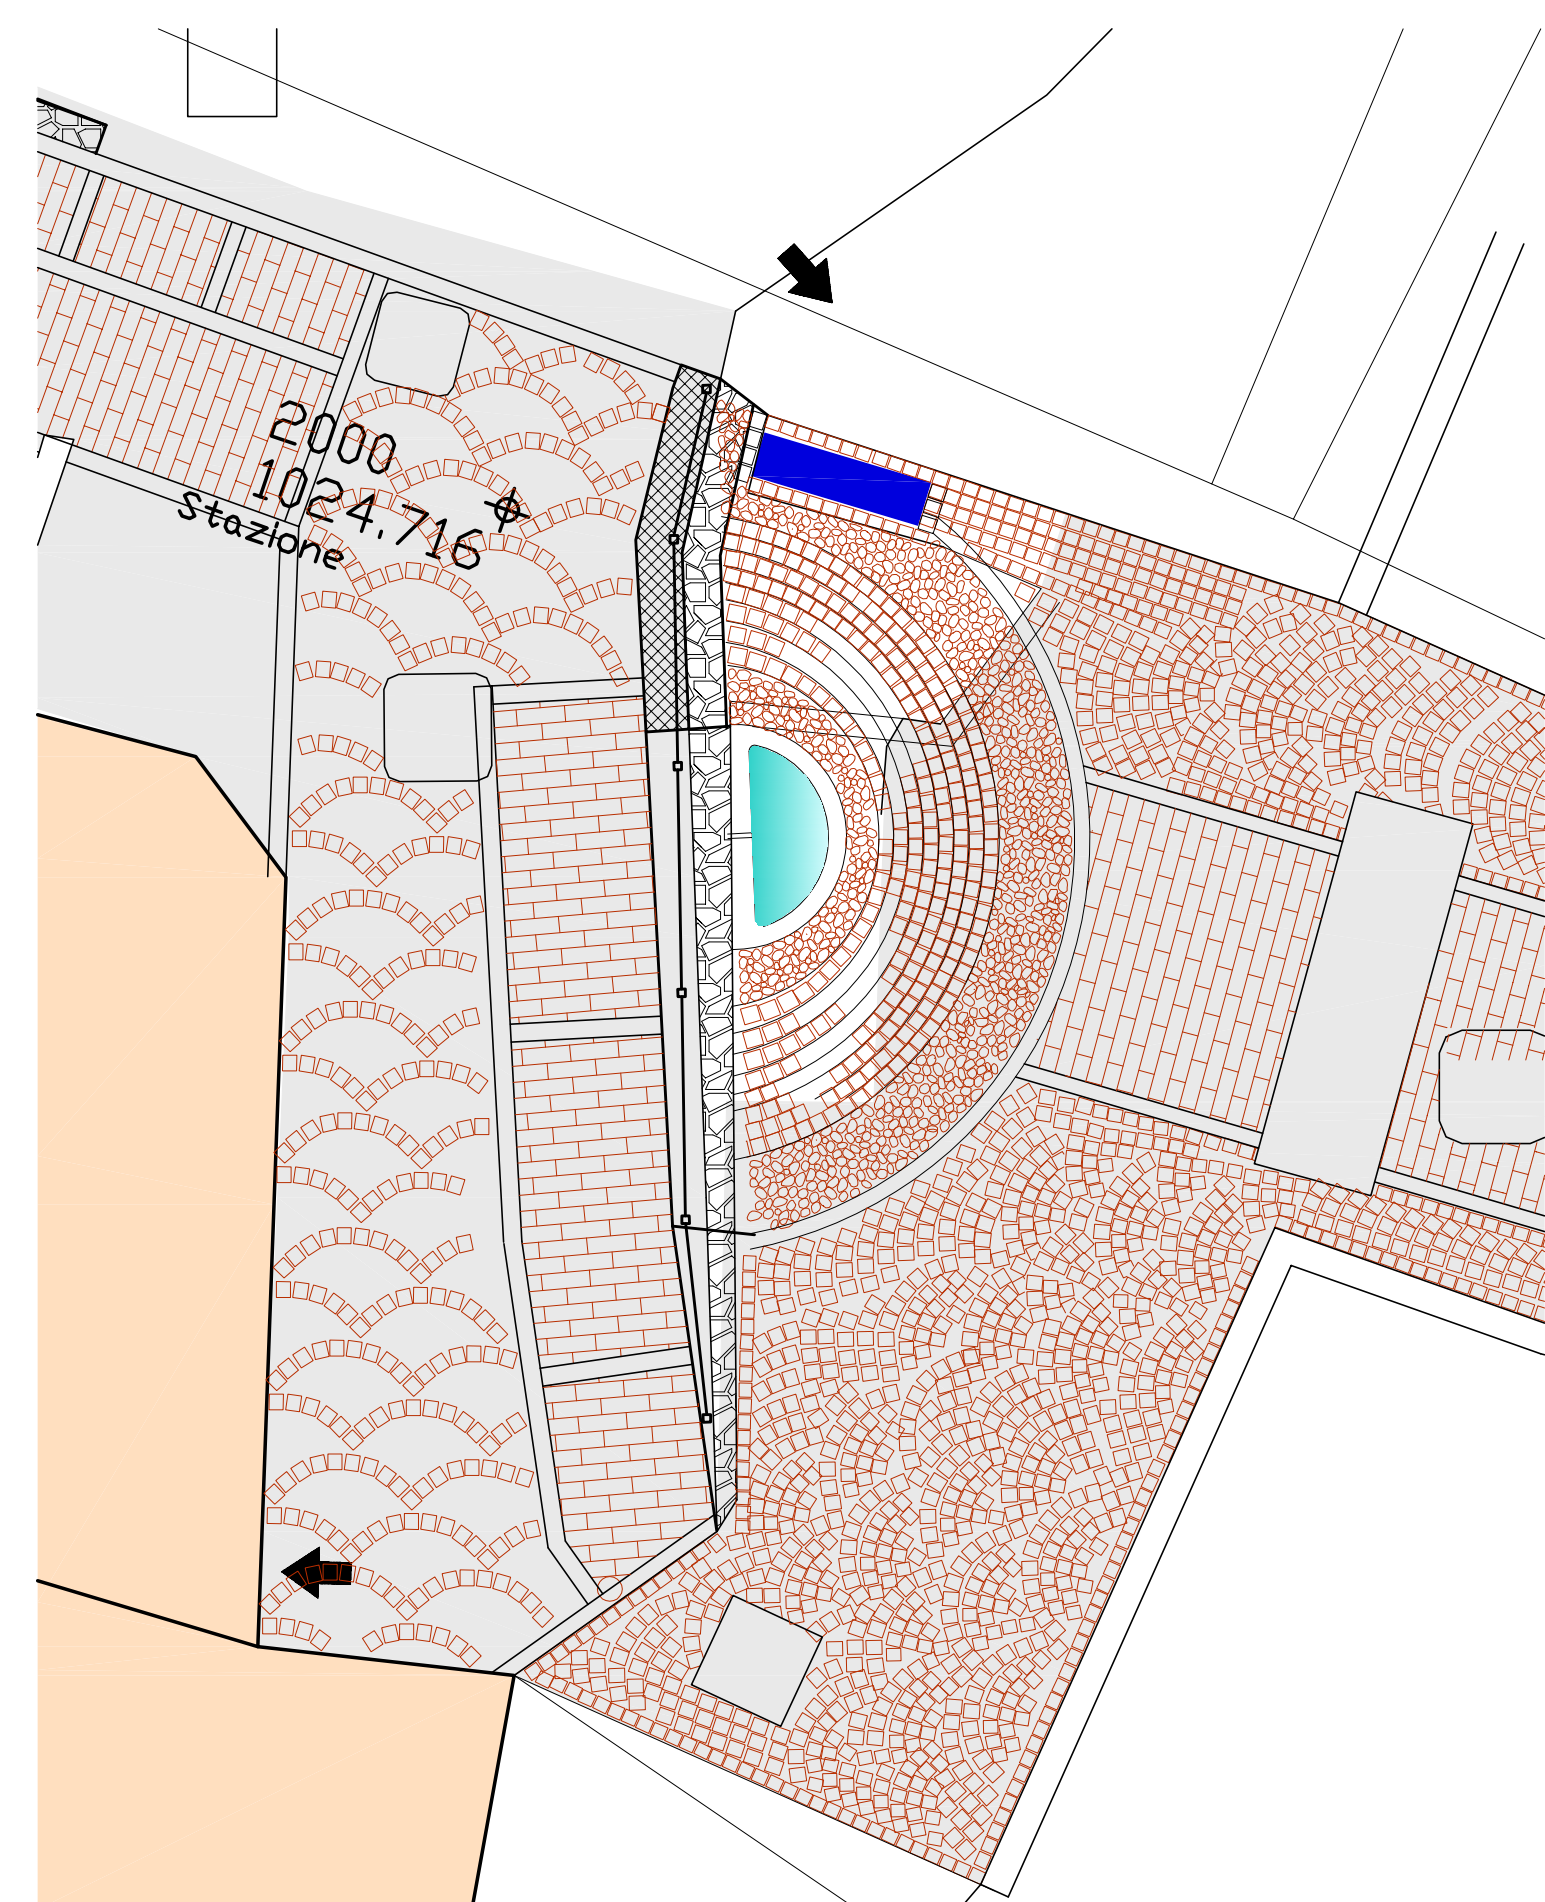


Prospetto e sezione
scala 1:25

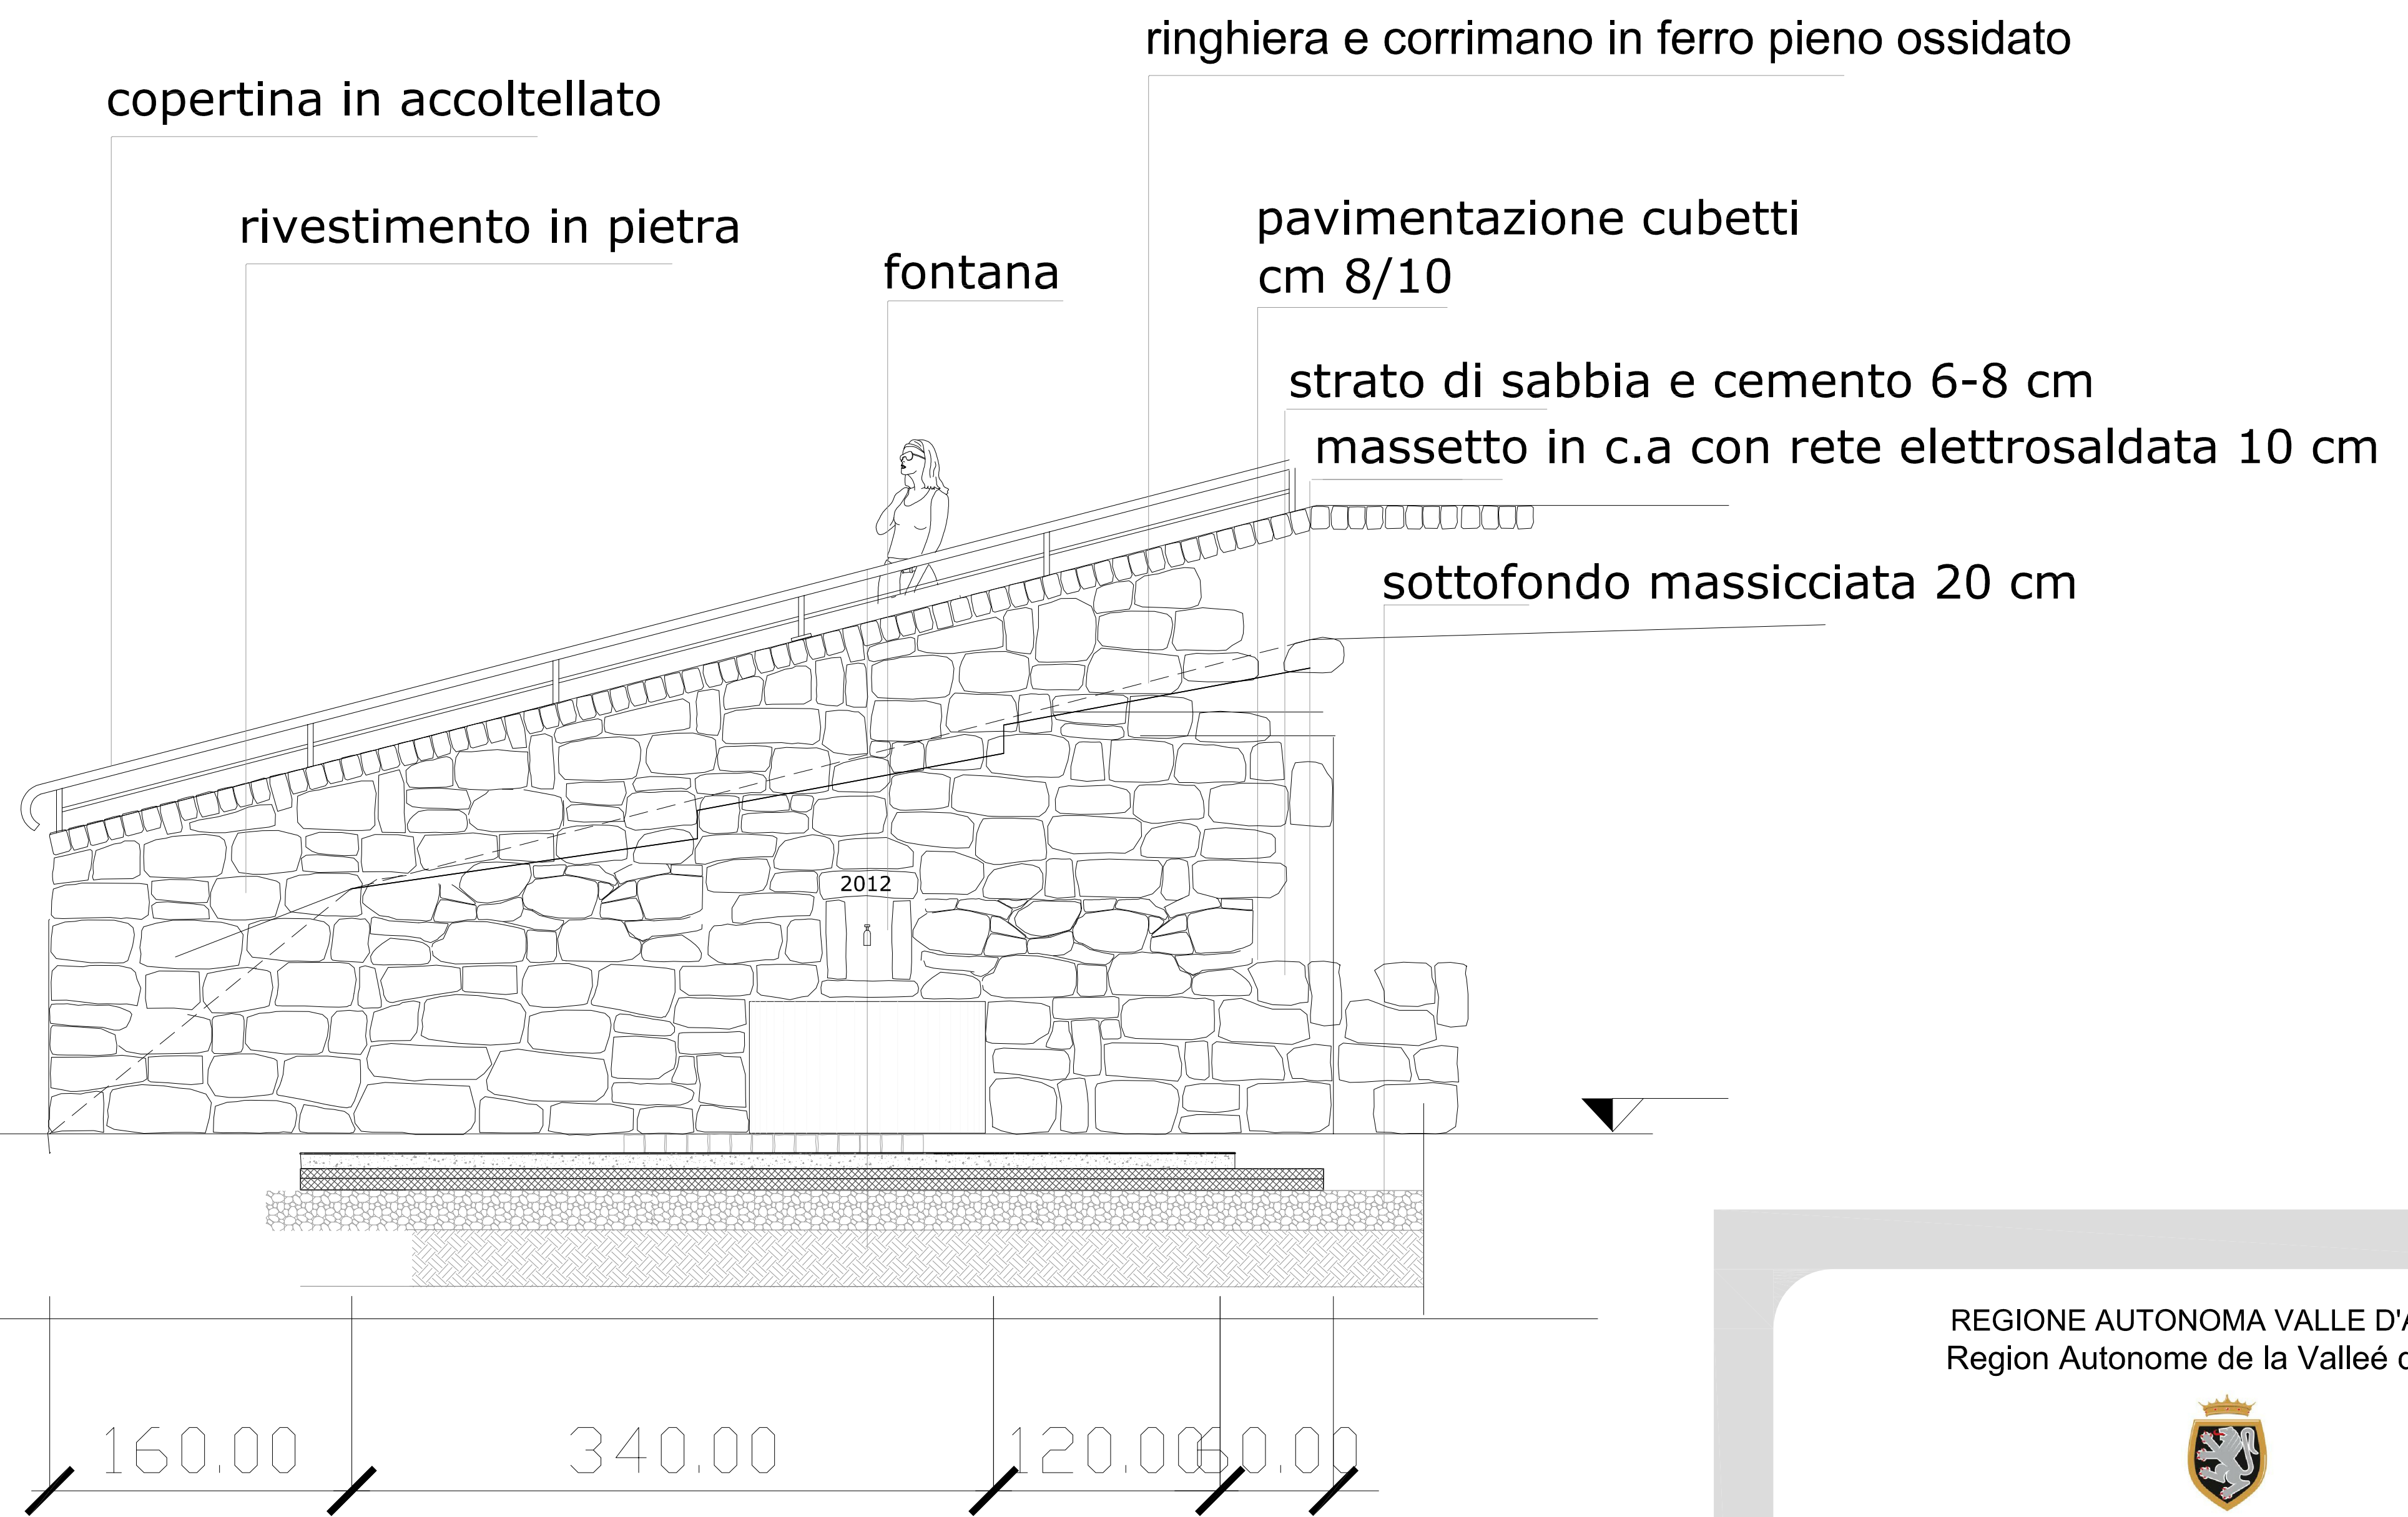

Pianta nuovo fontanile semicircolare
scala 1:50

REGIONE AUTONOMA VALLE D'AOSTA
Region Autonome de la Vallée d'Aoste

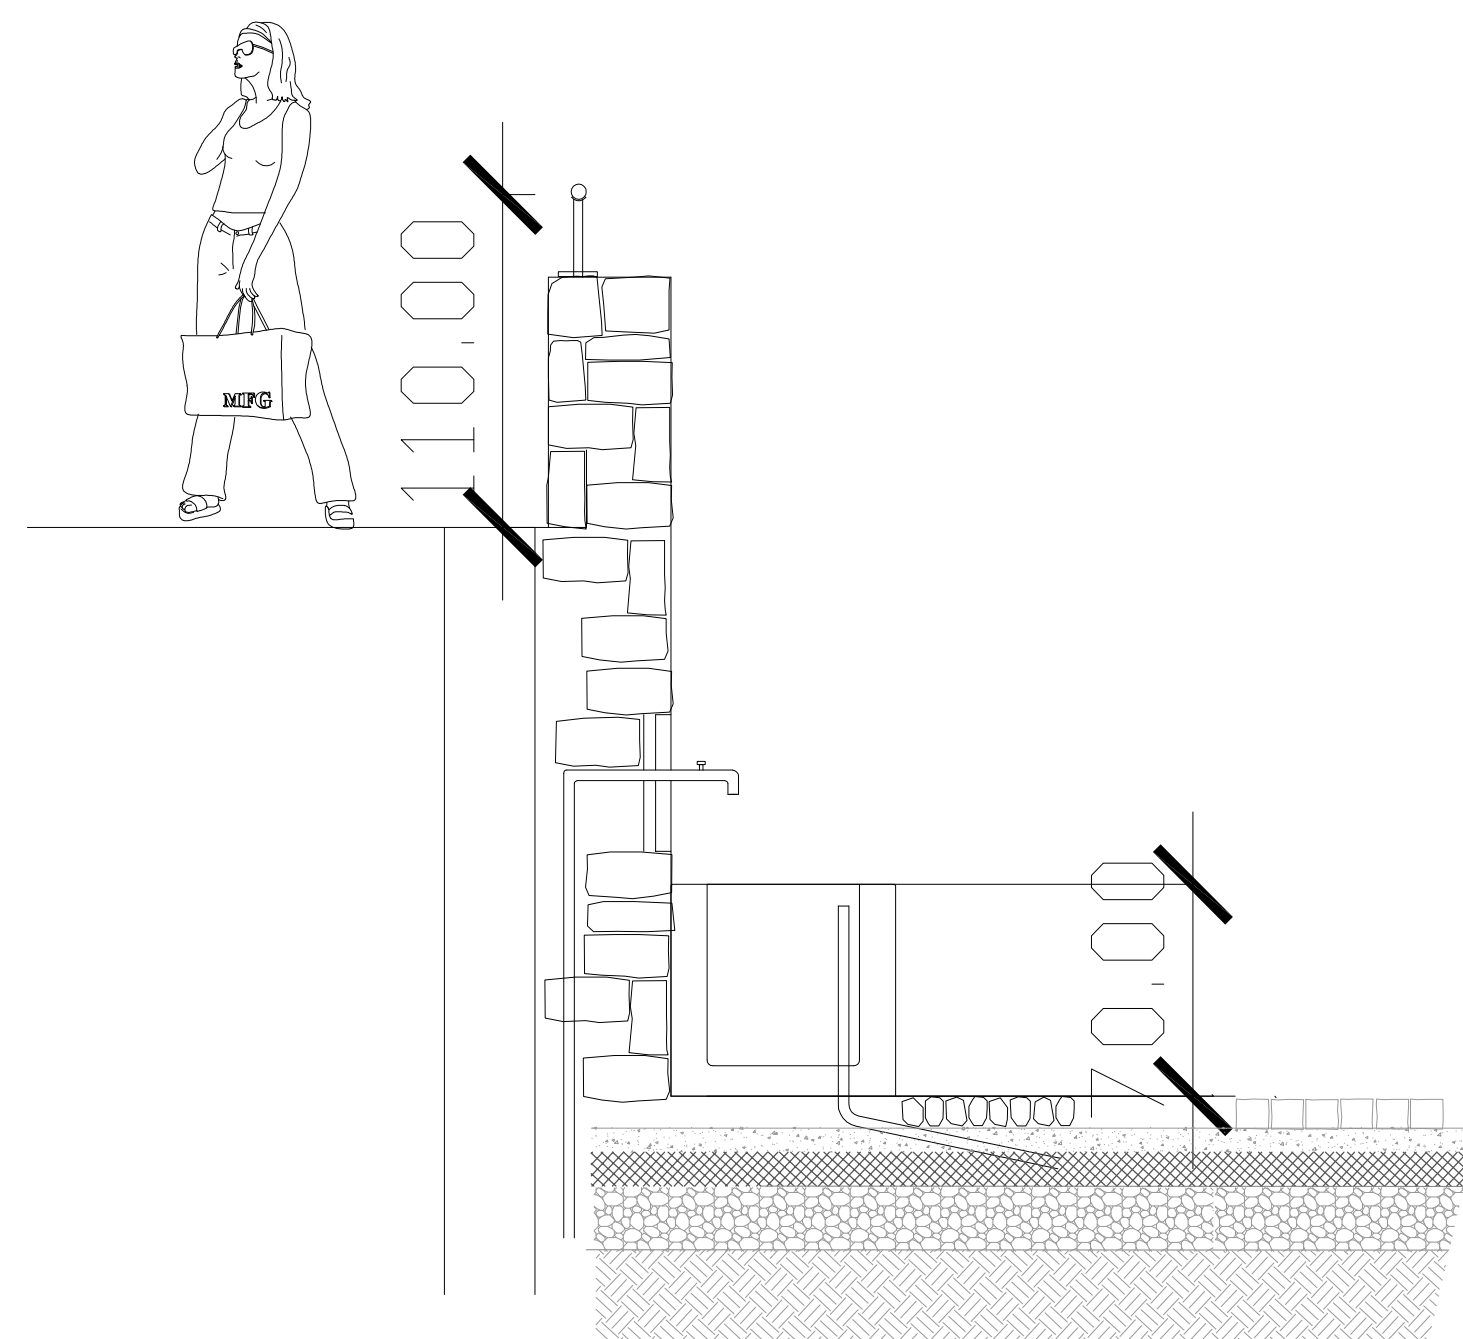

COMUNE DI AOSTA
Commune de AOSTE



TAVOLA: 10.1 Scala: 1:25 - 1:50

*Particolari costruttivi:
fontanile semicircolare*

DATA: maggio 2012 Aggiornamenti:

Oggetto:
Intervento di riqualificazione del centro storico della
frazione Arpuilles con contestuale rifacimento delle
reti tecnologiche e pavimentazioni

Progetto Definitivo

Progettisti: Arch. Anna Sicilia - Geom. Aldo Neyroz - Ing. Manuel Lavoyer
Via Challand 30, 11100 Aosta - Tel/fax 0165-42267 / 380-3095143
Email "m.lavoyer@gmail.com"

Committente: Comune di Aosta