



# FONTANILE IN PIETRA DIORITE O VERDE ARGENTO CON SUPERFICIE BOCCIARDATA O FIAMMATA

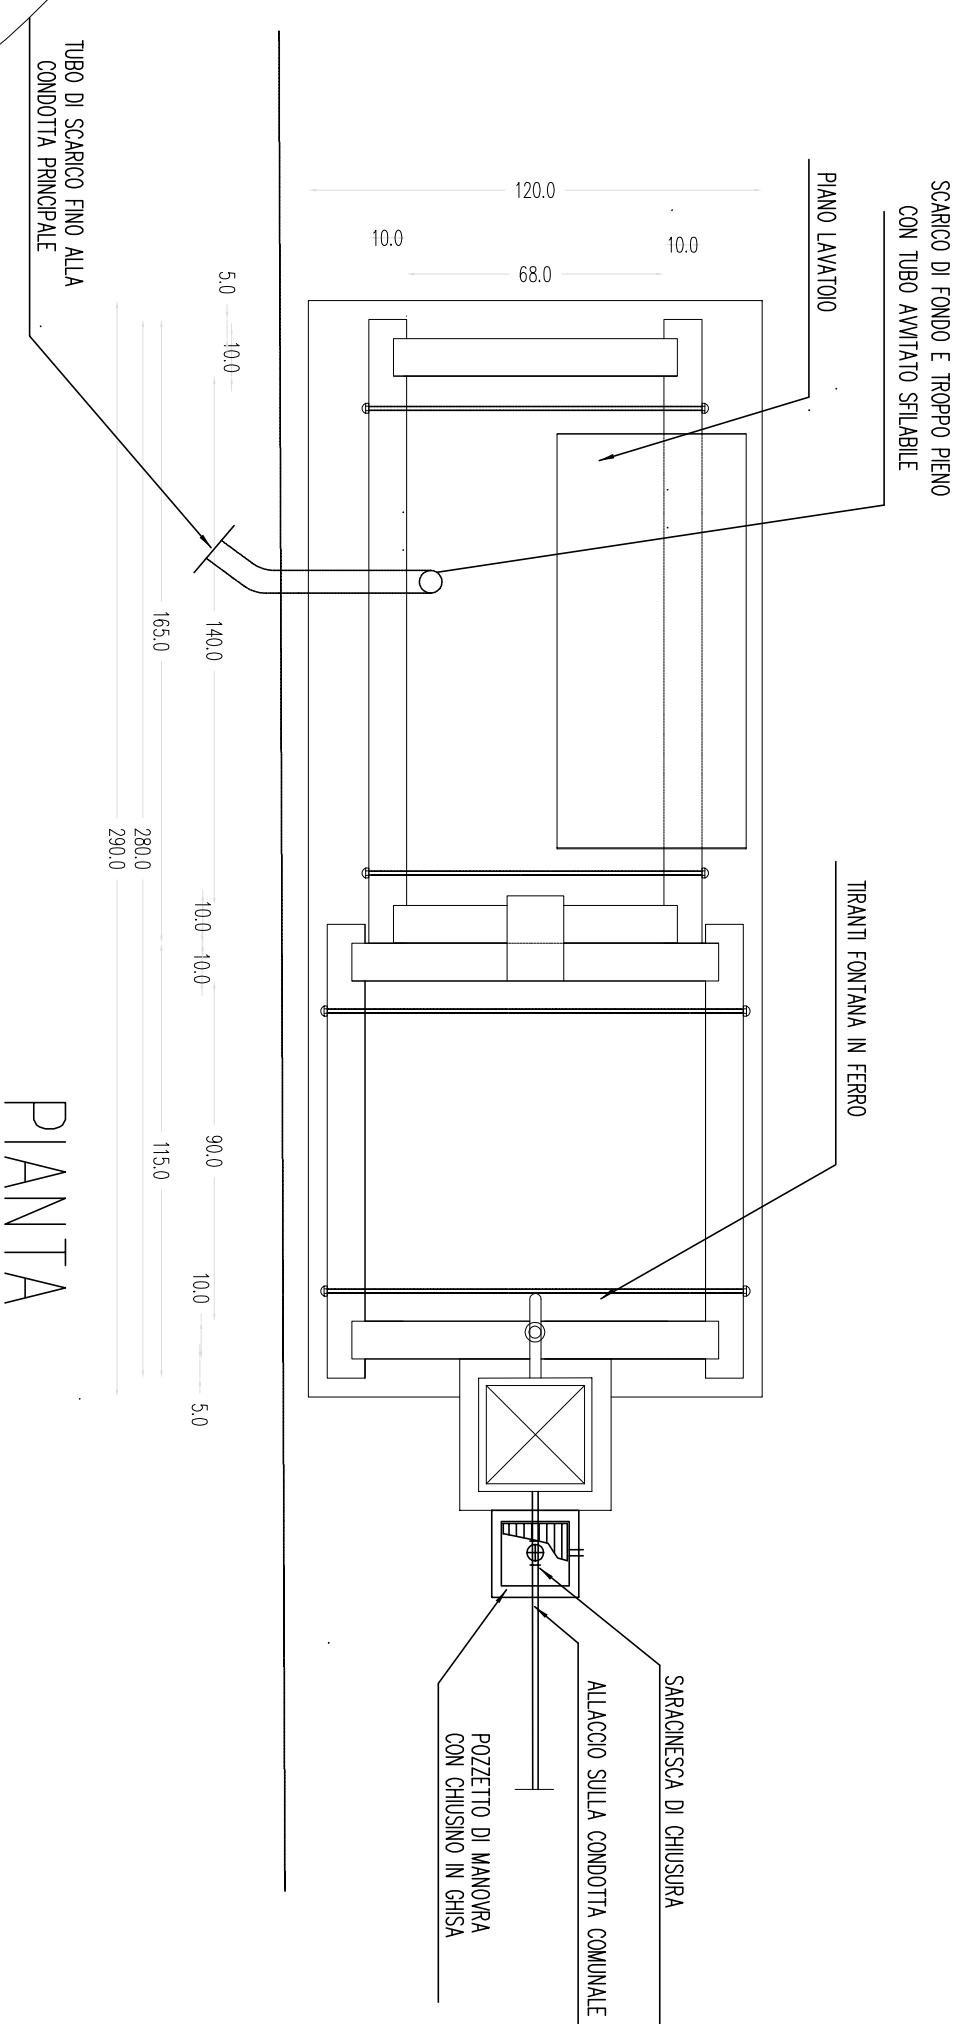


SCALA 1:20

PIANTA

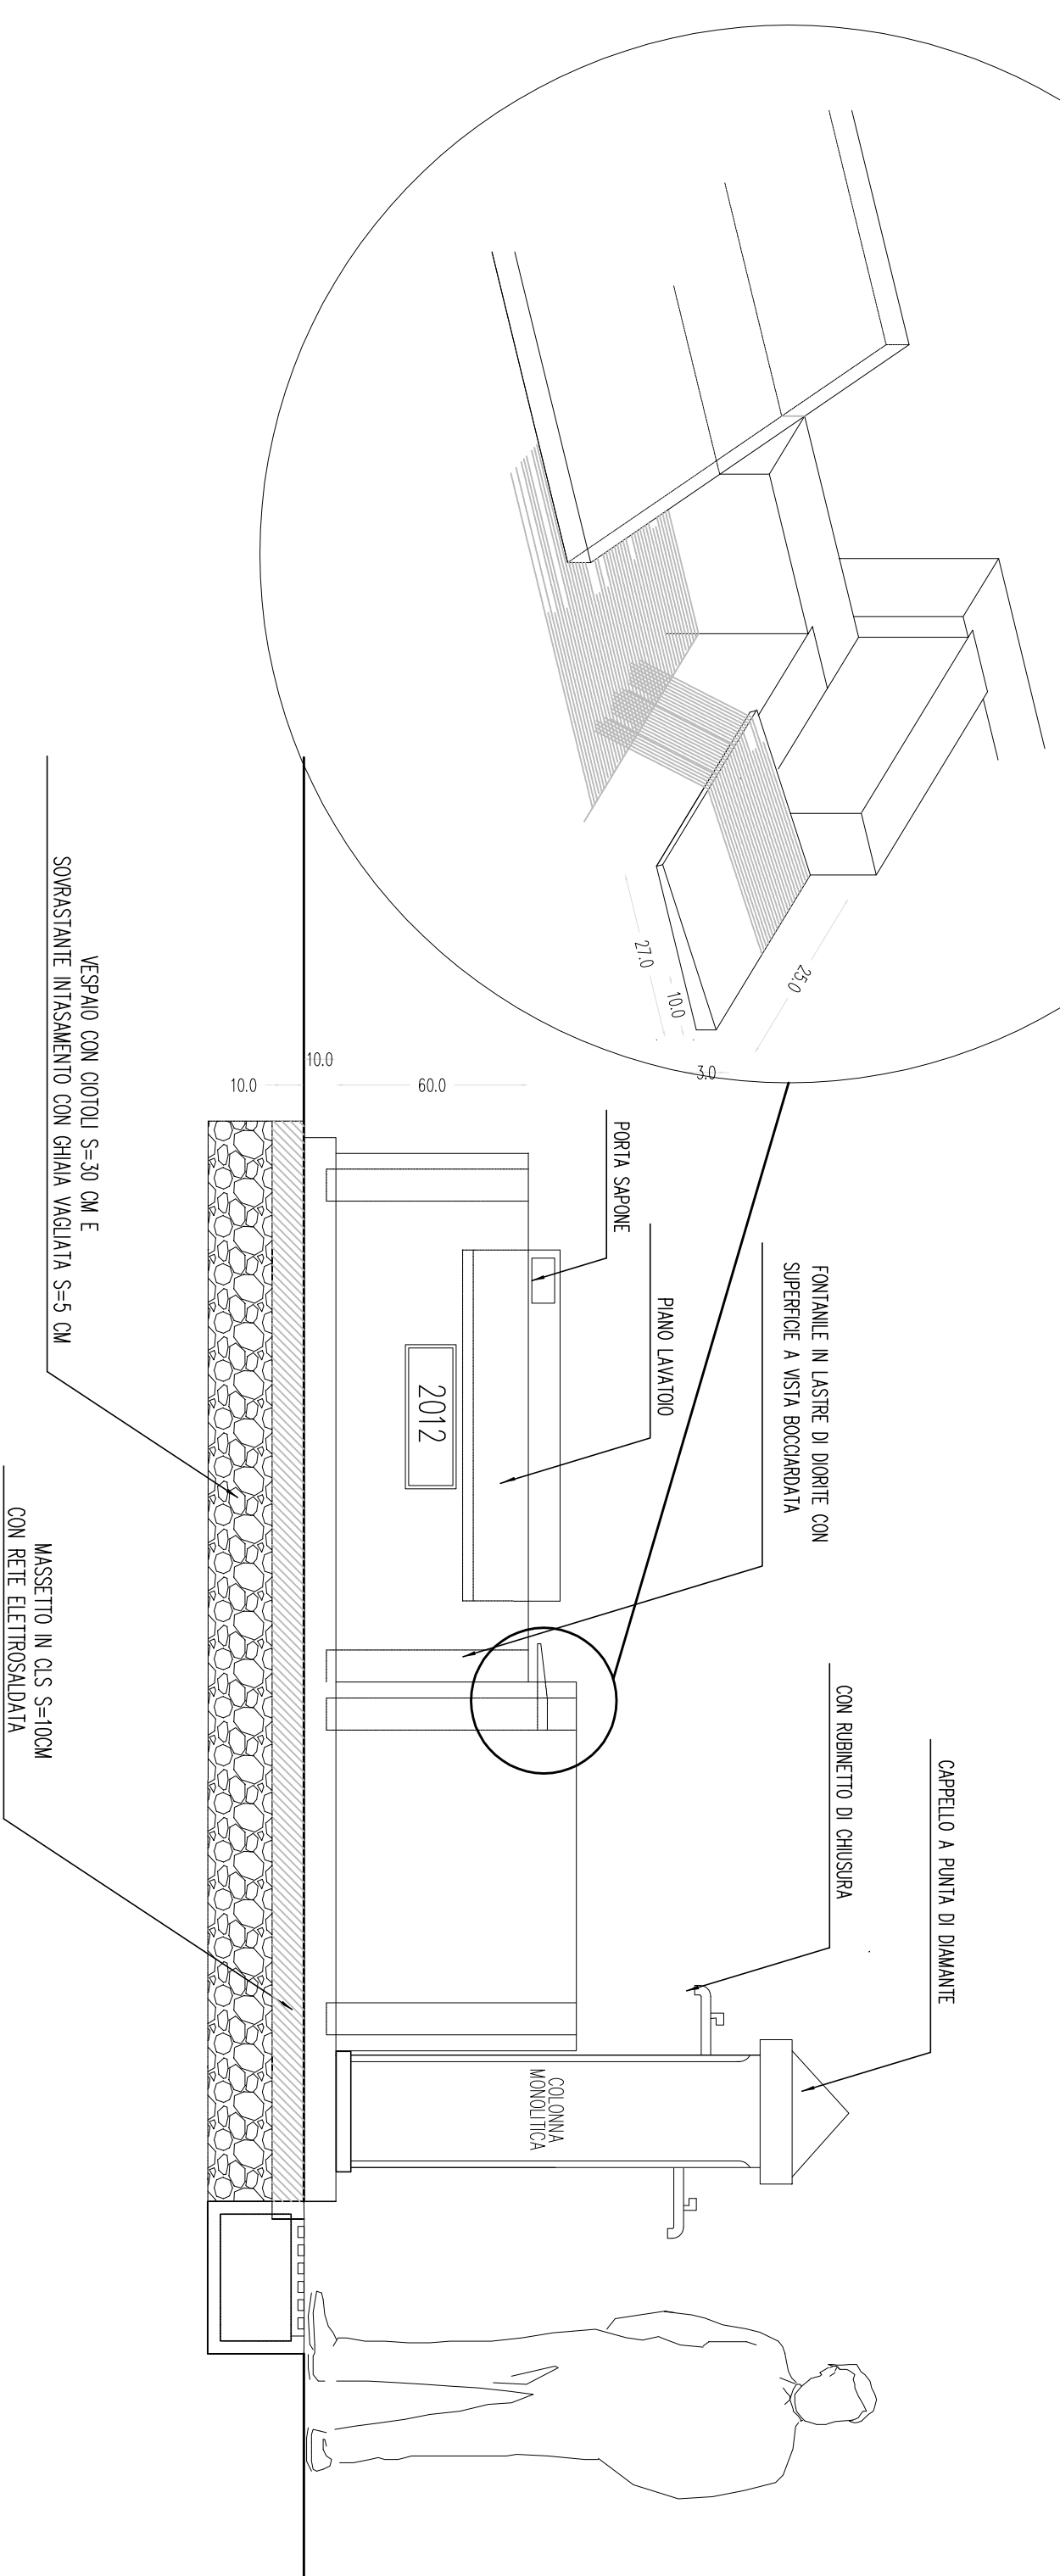

PROSPETTO LATERALE

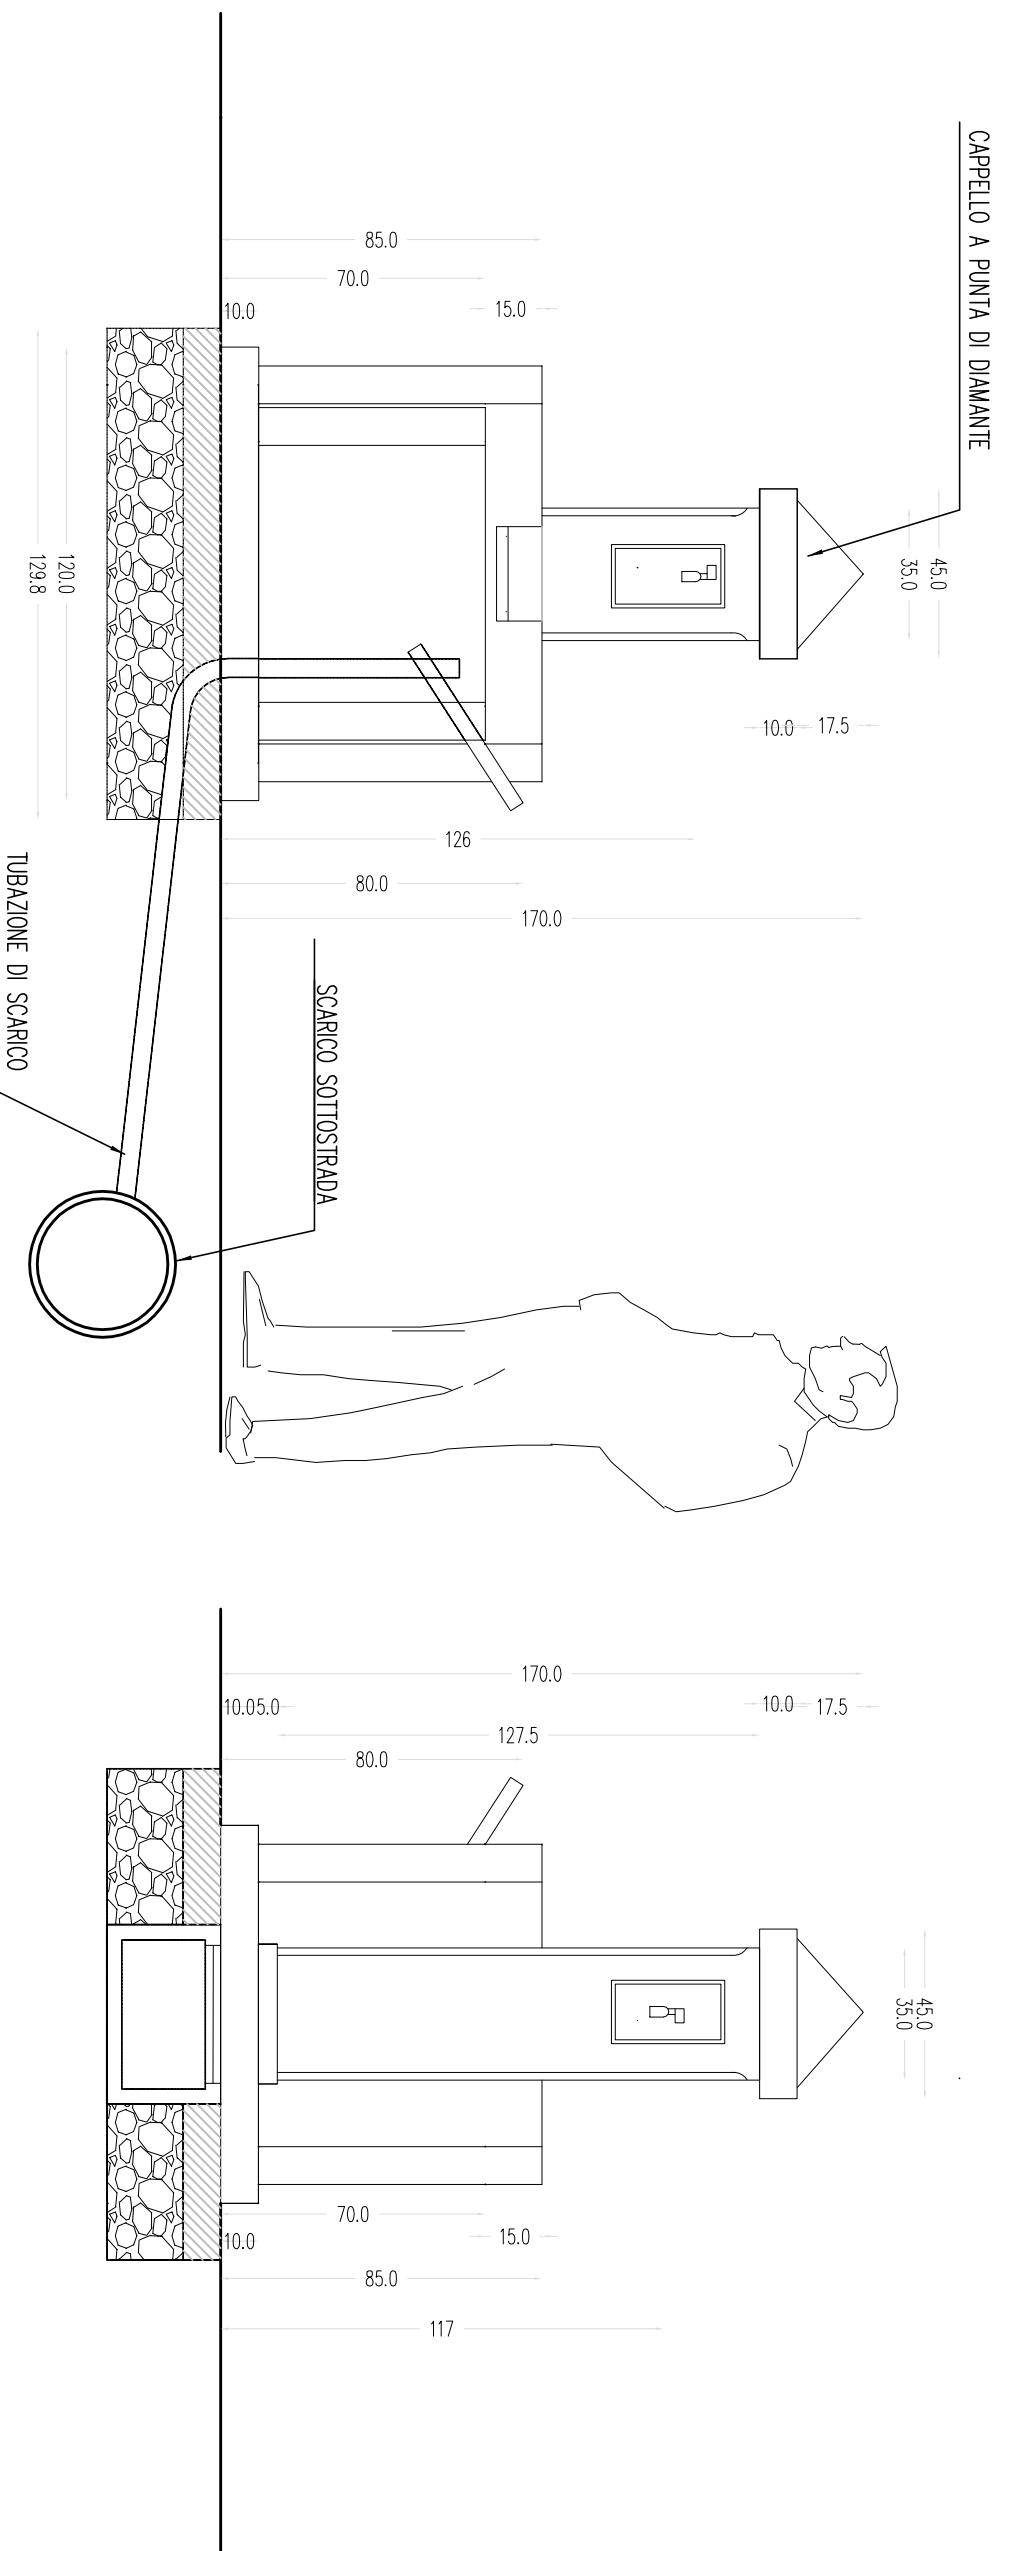

PROSPETTO FRONTALE

PROSPETTO POSTERIORE

REGIONE AUTONOMA VALLE D'AOSTA  
Region Autonome de la Vallée d'Aoste



COMUNE DI AOSTA  
Commune de AOSTE



TAVOLA: 10.2      Scala: 1:20

*Particolari costruttivi:  
fontanili*

DATA: maggio 2012      Aggiornamenti:

Oggetto:  
Intervento di riqualificazione del centro storico della  
frazione Arpailles con contestuale rifacimento delle  
reti tecnologiche e pavimentazioni  
**Progetto Definitivo**

Progettisti: Arch. Anna Stedla - Geom. Aldo Norroz - Ing. Manuel Lavoyer  
Via Chailand 30, I 1100 Aosta - Tel./fax 0165-42267 / 380-3095143  
Email: "mlavoyer@gmail.com"

Committente: Comune di Aosta