


PIANO REGOLATORE GENERALE
Variante di adeguamento al P.T.P. (ai sensi della l.r. 11/98)
PROGETTO DEFINITIVO

(Adeguato alle modifiche introdotte dalla G.R. con del. nr. 18112 del 12/06/09
e con deliberazione nr. 27119 del 02/10/2009)

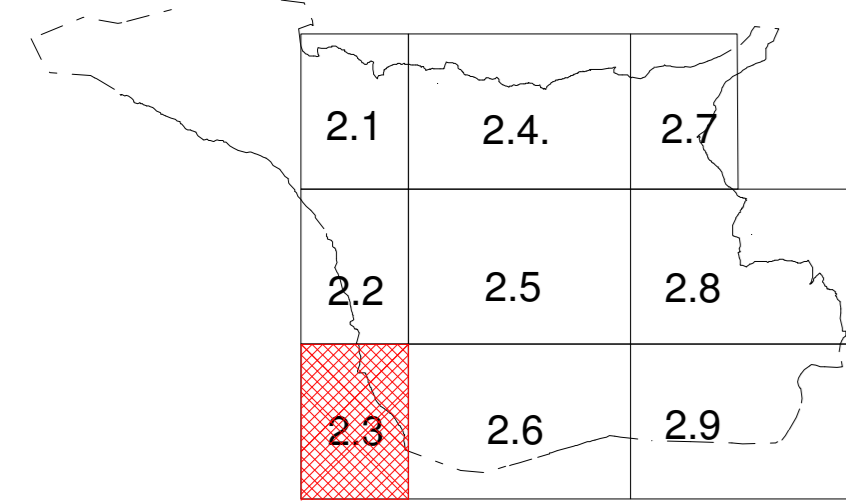

Cartografia prescrittiva

P6 - Tavola degli elementi, degli usi e delle attrezzature con particolare rilevanza urbanistica

Foglio: 2.3

Scala: 1:2000

Progetto: arch. Alex Fubini
Ufficio Urbanistica - Comune di Aosta

Collaborazione: arch. Franco Pagano, arch. Beatrice Bionaz

Data: novembre 2009

Il Progettista Il Dirigente Il Sindaco

Elaborazioni grafiche Ufficio Urbanistica - Cartografia numerica di impianto catastale

LEGENDA SIMBOLI

- Stazioni (ferrovie o altre)
- Impianti funiviari e simili
- Sorgenti
- Industrie
- Cimiteri
- Siti di telecomunicazione
- Depuratore
- POZZI

LEGENDA TIPI LINEA

- Ferrovia
- Elettrodotti
- Fognatura
- Acquedotto
- Oleodotto
- Metanodotto
- Impianti di arroccamento
- Autostrade
- Strade statali
- Strade regionali
- Strade comunali (carrabili)
- Strade pedonali (pubbliche)
- Canali

LEGENDA TEMATISMI

- Fascia di tutela assoluta
- Fascia di rispetto
- Fascia di protezione
- Ferrovia
- Elettrodotti, impianti di arroccamento
- Metanodotto, oleodotto
- Canali

