



Particolare pavimentazione su S.R.
Sezione scala 1:20

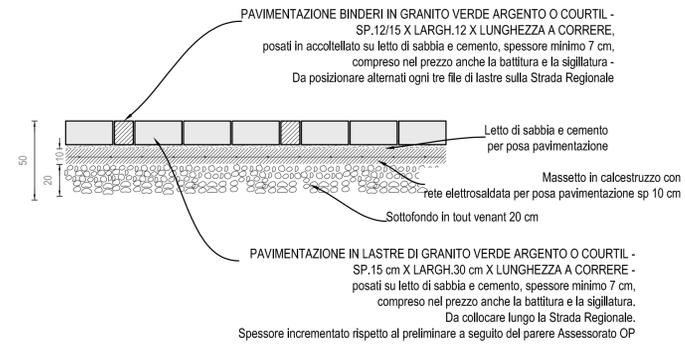

Particolare pavimentazione su piazza di fronte alla chiesa al di fuori della S.R.
Sezione scala 1:20

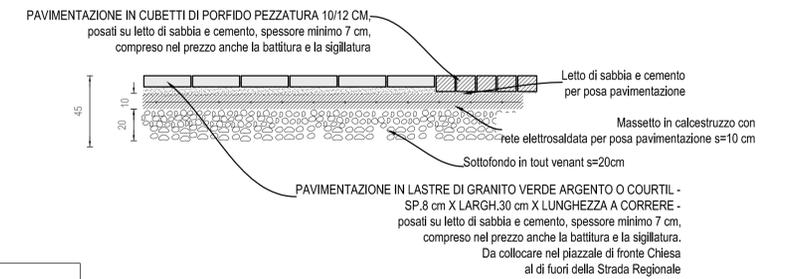

Pianta area della piazza della Chiesa
scala 1:100

LEGENDA PAVIMENTAZIONE

- 1 Attraversamenti in cubetti di granito colore bianco e antracite - sp 8/10 cm ART. E.P. S44.PA.004
- 2 Canalette in granito verde argento o courtil - dim. 50x100 cm - sp 7/10 cm ART. E.P. S44.P50.000
- 3 Bordure in sienite - largh. 12 cm - sp 10/15 cm ART. E.P. S44.R10.030
- 3.1 Bordure incassate in granito ART. E.P. S44.R10.005
- 4 Cubetti di porfido di vario colore ART. E.P. S44.P10.015
- 5 Lastre in granito verde argento o courtil - sp.8 cm, largh. 30, ART. E.P. S44.PA.006
- 6 Lastre in granito verde argento o courtil - sp.15 cm, largh.30, ART. E.P. S44.PA.005
- 7 Binderi in granito verde argento o courtil - sp.12/15 cm, lungh. a correre ART. E.P. S44.PA.002
- 8 Smolleri in granito verde argento o courtil - sp.10/15 cm, largh. 8 cm, lungh. a correre - ART. E.P. S44.PA.001
- 9 Caditoie - ART. E.P. S44.PA.009
- 10 Ciottoli di vario colore ART. E.P. S44.PA.003
- 11 Tratto da riasfaltare

REGIONE AUTONOMA VALLE D'AOSTA
Region Autonome de la Vallée d'Aoste



COMUNE DI AOSTA
Commune de AOSTE



TAVOLA: 6.1

Scala: 1:20 - 1:100

Particolari costruttivi piazza
di fronte alla Chiesa

DATA: maggio 2012

Aggiornamenti:

Oggetto:
Intervento di riqualificazione del centro storico della
frazione ArpUILLES con contestuale rifacimento delle
reti tecnologiche e pavimentazioni

Progetto Definitivo

Progettisti: Arch. Anna Sicilia - Geom. Aldo Neyroz - Ing. Manuel Lavoyer
Via Challand 30, 11100 Aosta - Tel/fax 0165-42267 / 380-3095143
Email "m.lavoyer@gmail.com"

Committente: Comune di Aosta