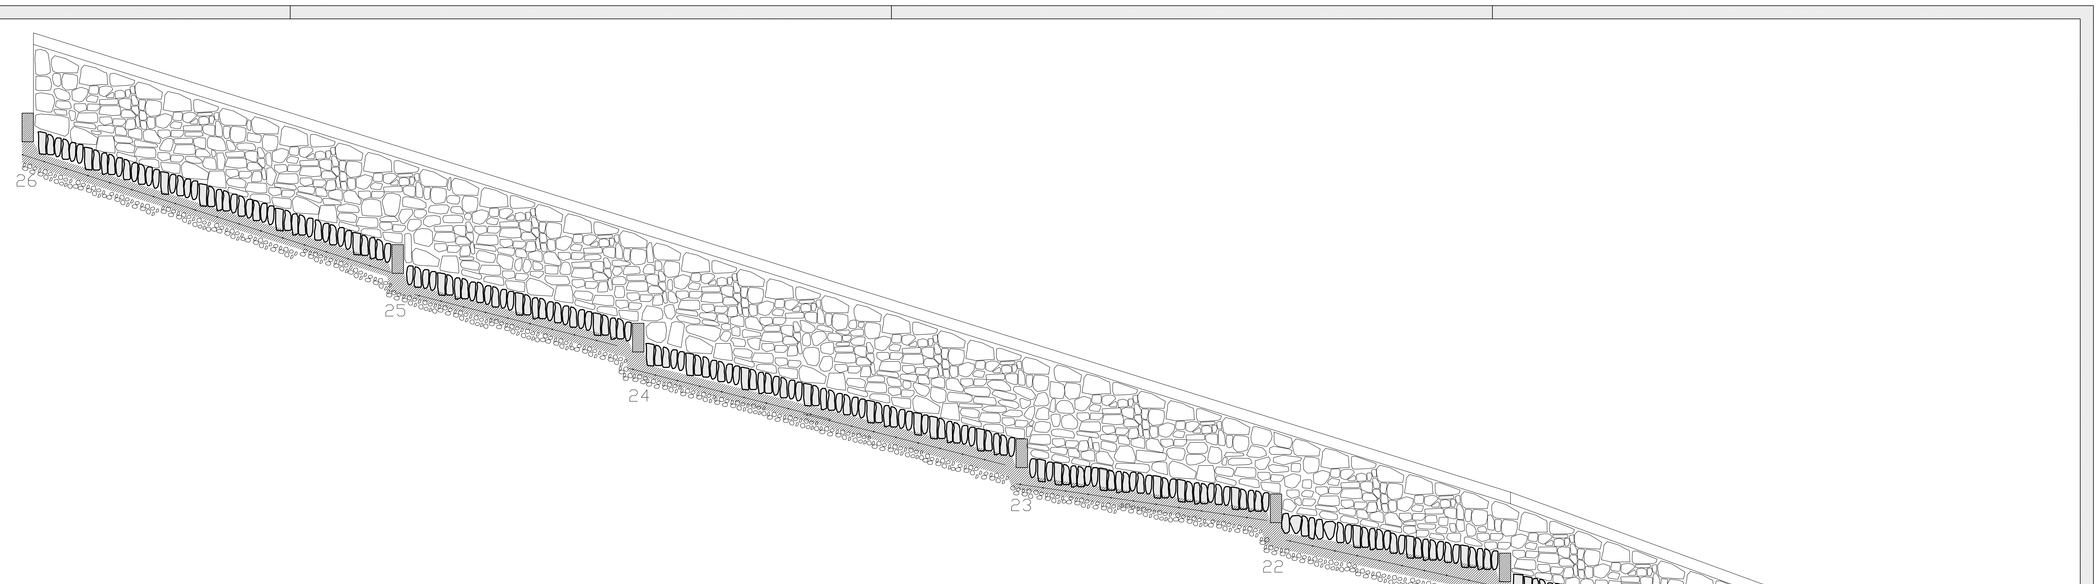

Sezione longitudinale - scala 1:25

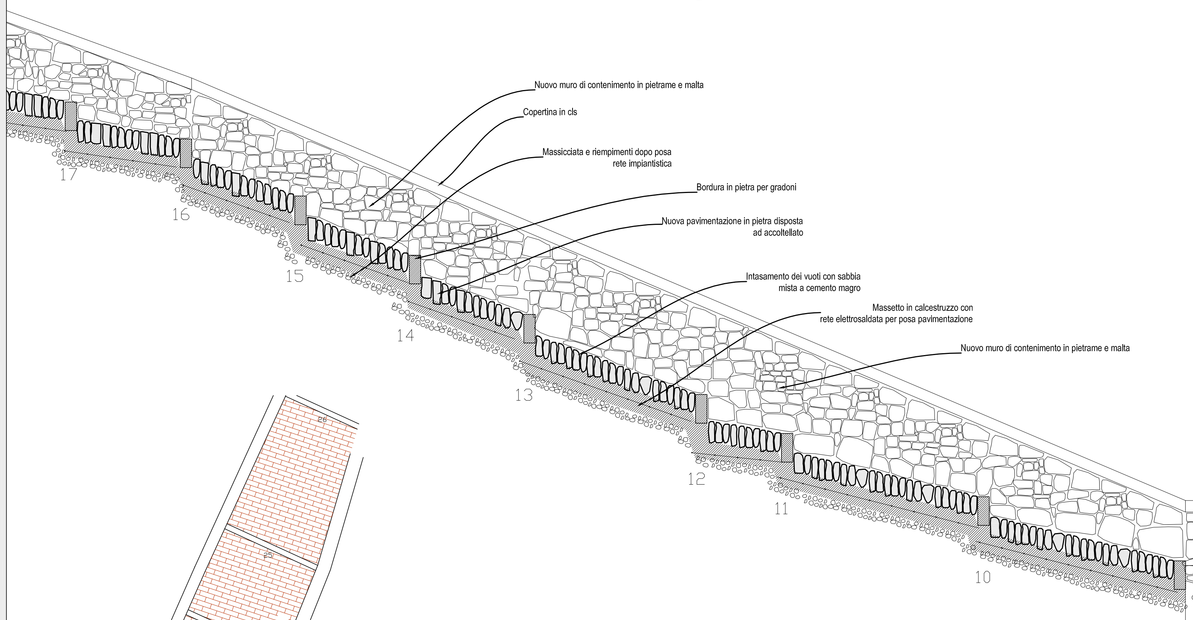

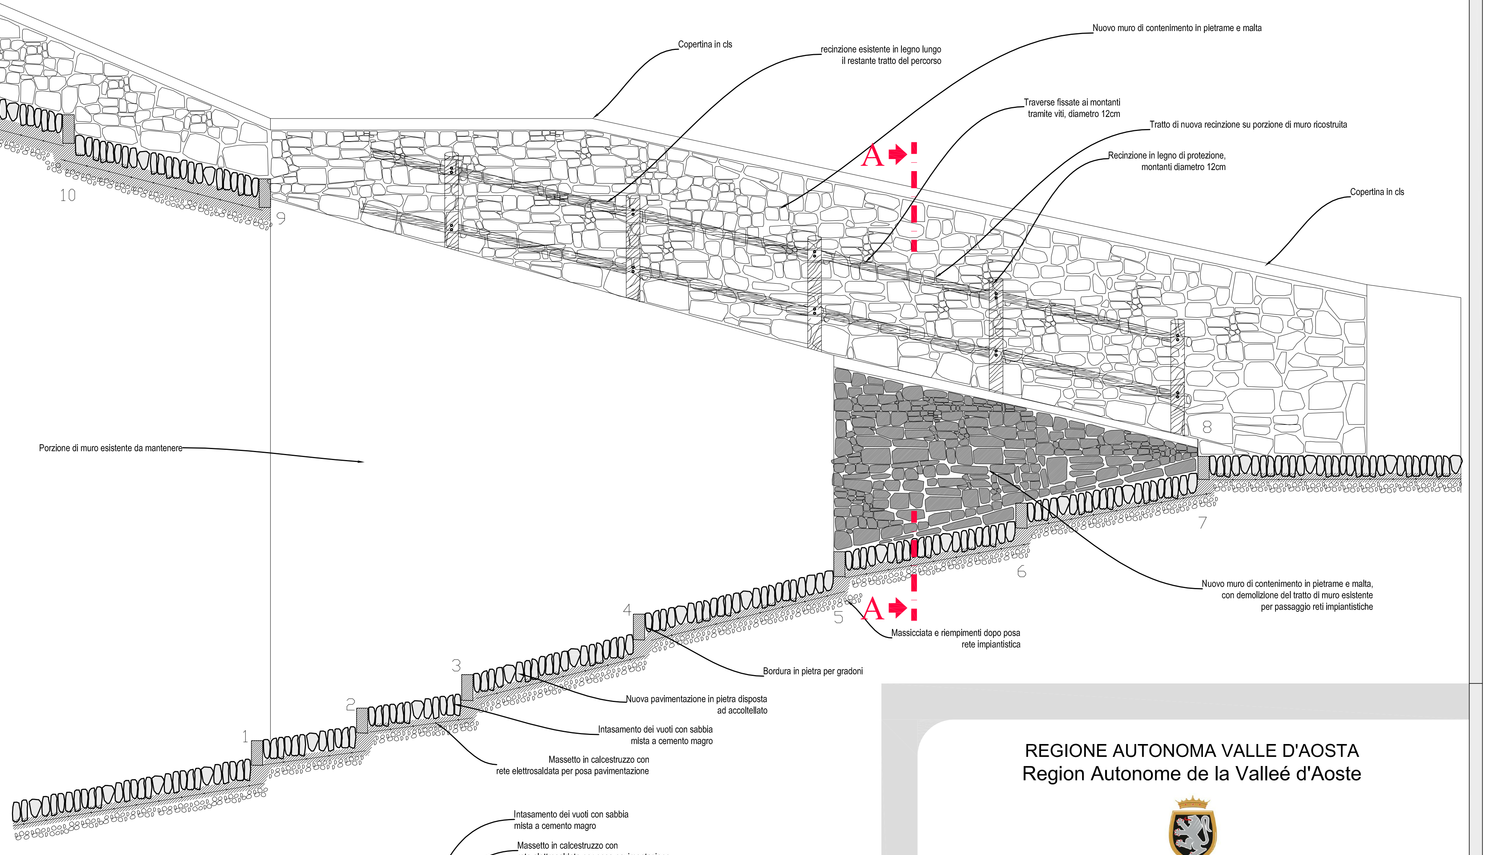

MURO M8

Pianta

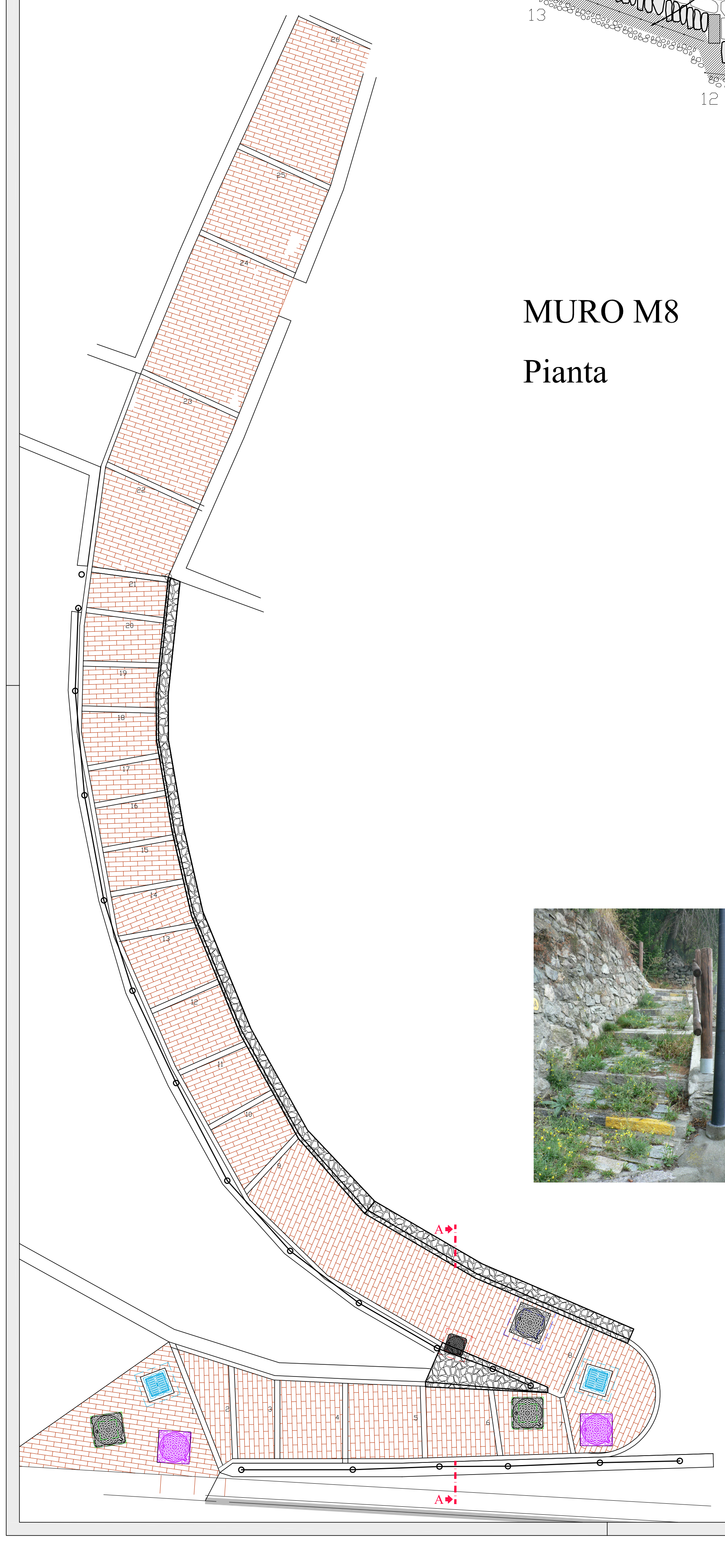

Sezione A-A scala 1:50

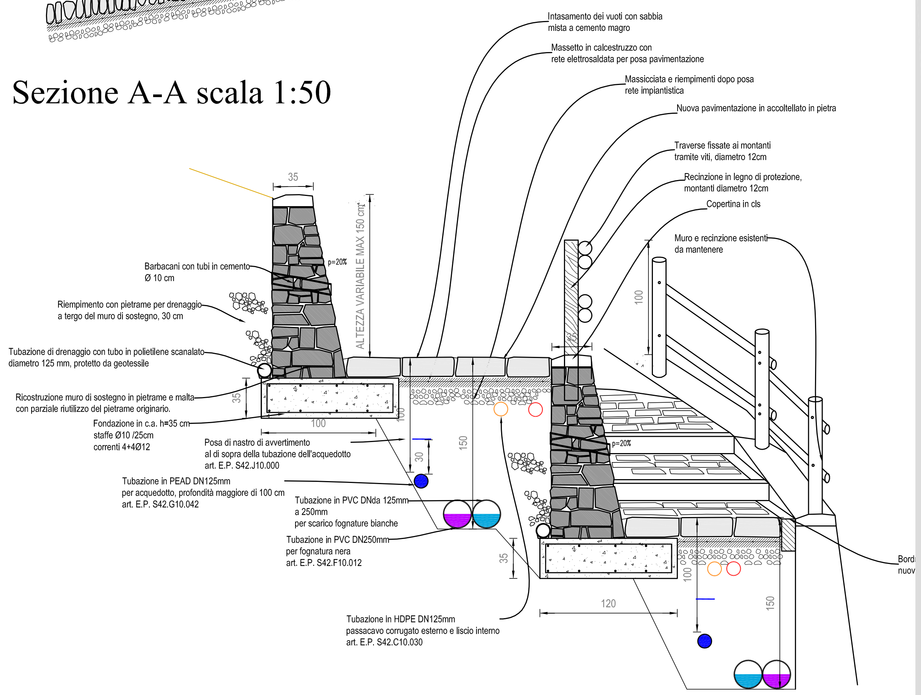

REGIONE AUTONOMA VALLE D'AOSTA
Region Autonome de la Valleé d'Aoste

COMUNE DI AOSTA
Commune de AOSTE

TAVOLA: *9.2*	Scala: *1:25 - 1:50*
Particolari costruttivi muri di sostegno e sezioni stradali	
DATA: maggio 2012	Aggiornamenti:

Oggetto:
Intervento di riqualificazione del centro storico della frazione Arpuilles con contestuale rifacimento delle reti tecnologiche e pavimentazioni

Progetto Definitivo

Progettisti: Arch. Anna Sicilia - Geom. Aldo Neyroz - Ing. Manuel Lavoyer
Via Challand 30, 11100 Aosta - Tel/fax 0165-42267 / 380-3095143
Email "m.lavoyer@gmail.com"

Committente: Comune di Aosta