

PROGETTO "AOSTA IN BICICLETTA"

nell'ambito del programma "investimenti per la crescita e l'occupazione 2014 - 2020 (FESR)" e del "Piano nazionale della sicurezza stradale (PNSS)"

PROGETTO ESECUTIVO

Aostainfo



Elab. 8	Tav. PG	Planimetria generale dei tracciati ciclabili
Committente: Comune di Aosta (AO)		
Raggruppamento Temporaneo di Professionisti (R.T.P.): CIG: 7507552304 CLUP-CAIB16000760007		
Aspetti architettonici: Arch. Paolo Castelnuovi (mandatario) Arch. Andrea Marchisio Architetture studio associato Aspetti strutturali: Faber ingegneria studio associato		Aspetti impiantistici: Area Progetti s.r.l. Ing. Giulia Armand
		Aspetti idrogeologici: Geol. Roby Vuillermoz
Data: Marzo 2021 - Rev. Giugno 2021		

- Legenda**
- P) Assi principali di attraversamento urbano**
- P1 ASSE PRINCIPALE EST-OVEST Da "VeloDoire" (Mont-Fleury) al Quartiere Dora
 - P2 Asse Nord-Sud: Via Parigi Ovest / «VeloDoire» (Zamberlet)
- S) Percorsi di collegamento a poli di attrazione**
- S1 Area megalitica St. Martin (attraverso viale Conte Crotti)
 - S2 Università, Ospedale
 - S3 Parco Saumont
 - S4 Lungo Dora Pont Suaz Parcheggio di interscambio
 - S5 Quartiere Cogne
- T) Tracciati di interesse turistico**
- T1 Cinta muraria romana con porte e torri
 - T2 St. Orso
- TX Corso Padre Lorenzo (zona 30)
- Percorsi Ciclabili Esistenti
- Percorsi pedonali con traffico ciclabile tollerato

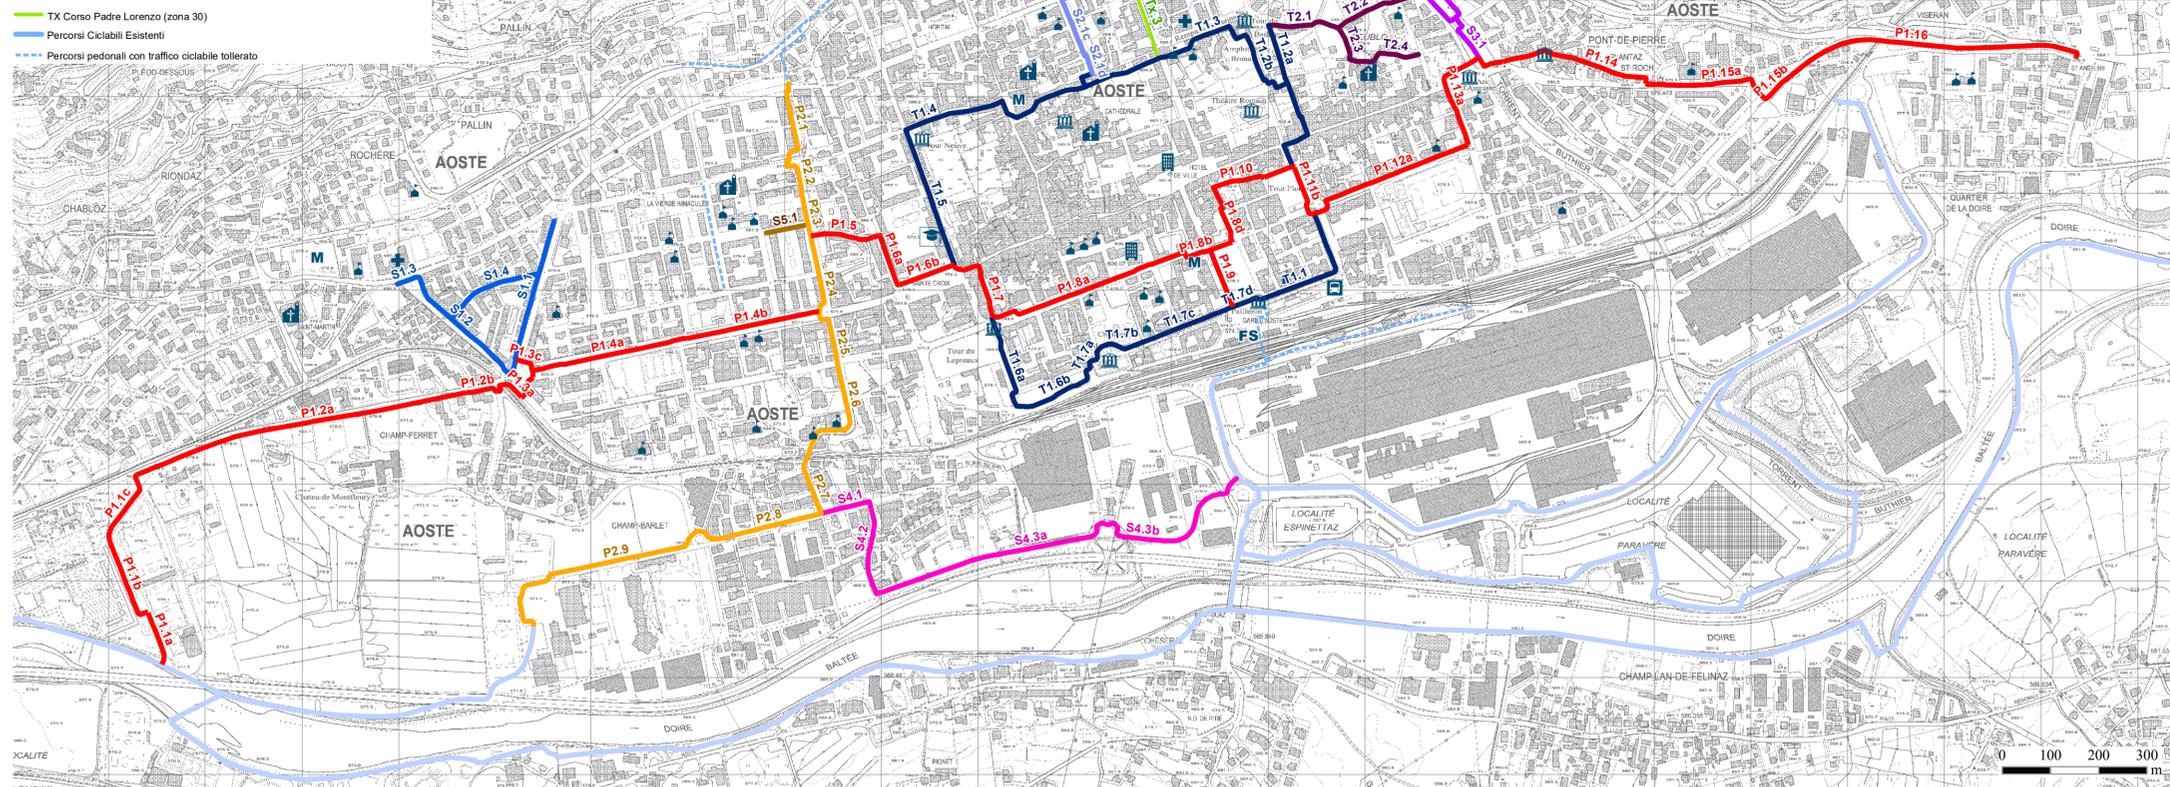


Tabella riepilogativa

D.M. 557 del 30 11 1999 Regolamento per la definizione delle caratteristiche tecniche per le piste ciclabili	Intervento	Sviluppo (m)	Legge 11 01 2018 n.2 Disposizioni per lo sviluppo della mobilità in bicicletta	Tipo finale
Art. 4 comma 1 lett. A e art. 6 comma 2 lett. A. Pista ciclabile in sede propria metri 2,5, riducibili a 2m per una limitata lunghezza dell'itinerario, indipendente o fisicamente separata dal traffico (aiuole, ecc.)	Pista ciclabile in sede propria	5	1905	Art.2 comma 2 lett. A. Pista o corsia ciclabile.
Art. 4 comma 1 lett. A e art.6 comma 2 lett. A. Pista ciclabile metri 2,5, riducibili a 2m per una limitata lunghezza dell'itinerario, a livello strada con elemento di separazione invalicabile costituito da un cordolo di delimitazione di cm50.	Pista ciclabile in sede propria	3	1870	Art.2 comma 2 lett. A. Pista o corsia ciclabile.
Art. 4 comma 1 lett. B e art. 6 comma 2 lett. C. Corsia riservata alla quota del marciapiede, 2,5m riducibili a 2m per una limitata lunghezza dell'itinerario.	Pista ciclabile su corsia riservata ricavata da ampliamento del marciapiede	4a	560	Art.2 comma 2 lett. A. Pista o corsia ciclabile.
Art. 4 comma 1 lett. B e art. 6 comma 2 lett. C. Corsia riservata alla quota del marciapiede, 2,5m riducibili a 2m per una limitata lunghezza dell'itinerario.	Pista ciclabile su corsia riservata ricavata da ampliamento dell'aiuola di bordo	4b	285	Art.2 comma 2 lett. A. Pista o corsia ciclabile.
		4620	Lunghezza Tipo A	
Art.4 comma 1 lett. C e art.4 comma 5 lett.A e B) percorso promiscuo pedonale e ciclabile larghezza 2,5m adeguatamente incrementata per il transito dei pedoni e con traffico pedonale ridotto e assenza di itinerari commerciali o insediamenti ad alta densità abitativa	Percorso promiscuo pedonale e ciclabile ricavato da ampliamento del marciapiede	4a	1605	Art.2 comma 2 lett. B. Itinerario ciclopedonale.
	Percorso promiscuo pedonale e ciclabile ricavato da ampliamento su aiuola di bordo	4b	1250	Art.2 comma 2 lett. B. Itinerario ciclopedonale.
	Pista ciclabile in sede propria con cordolo di delimitazione	3	175	Art.2 comma 2 lett. B. Itinerario ciclopedonale.
Art.4 comma 1 lett. C e art.4 comma 5 lett.A e B) percorso promiscuo pedonale e ciclabile larghezza 2,5m adeguatamente incrementata per il transito dei pedoni e con traffico pedonale ridotto e assenza di itinerari commerciali o insediamenti ad alta densità abitativa	Percorso promiscuo pedonale e ciclabile su sedime esistente	2	1625	Art.2 comma 2 lett. B. Itinerario ciclopedonale.
			4655	Lunghezza Tipo B
Art. 4 comma 1 lett. D e art. 4 comma 6. Percorso promiscuo ciclabile e veicolare in zona 30	zona 30	1	4000	Art.2 comma 2 lett. F. Strada 30
		4000	Lunghezza Tipo C	
Art. 4 comma 1 lett. D e art. 4 comma 6. Percorso promiscuo ciclabile e veicolare in zona a traffico limitato e area pedonale	ztl	1	1640	Art.2 comma 2 lett. G e H. Aree pedonali e zone a traffico limitato.
		1640	Lunghezza Tipo D	
		14915	Lunghezza Totale	

- Tipologia di intervento**
- Tip. 1 - Ciclovía in strada urbana "zona 30", area pedonale, ZTL, Zona Residenziale.
 - Tip. 2 - Corsia ciclabile e/o ciclopedonale rialzata rispetto alla carreggiata su sedime esistente.
 - Tip. 3 - Corsia ciclabile complanare alla carreggiata (divisa con spartitraffico).
 - Tip. 4a - Corsia ciclabile e/o ciclopedonale rialzata rispetto alla carreggiata ottenuto da un ampliamento del marciapiede).
 - Tip. 4b - Corsia ciclabile e/o ciclopedonale rialzata rispetto alla carreggiata ottenuto da un ampliamento su verde residuale).
 - Tip. 5 - Ciclovía o percorso ciclopedonale in sede propria indipendente da carreggiate stradali.
- Percorsi Ciclabili Esistenti
- Percorsi pedonali con traffico ciclabile tollerato

