




SEZIONE AA'

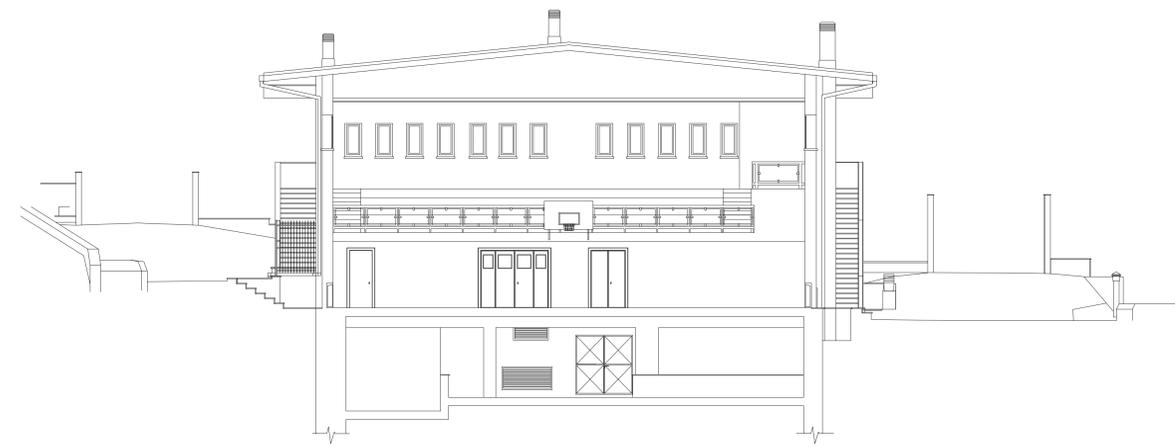


SEZIONE AA'

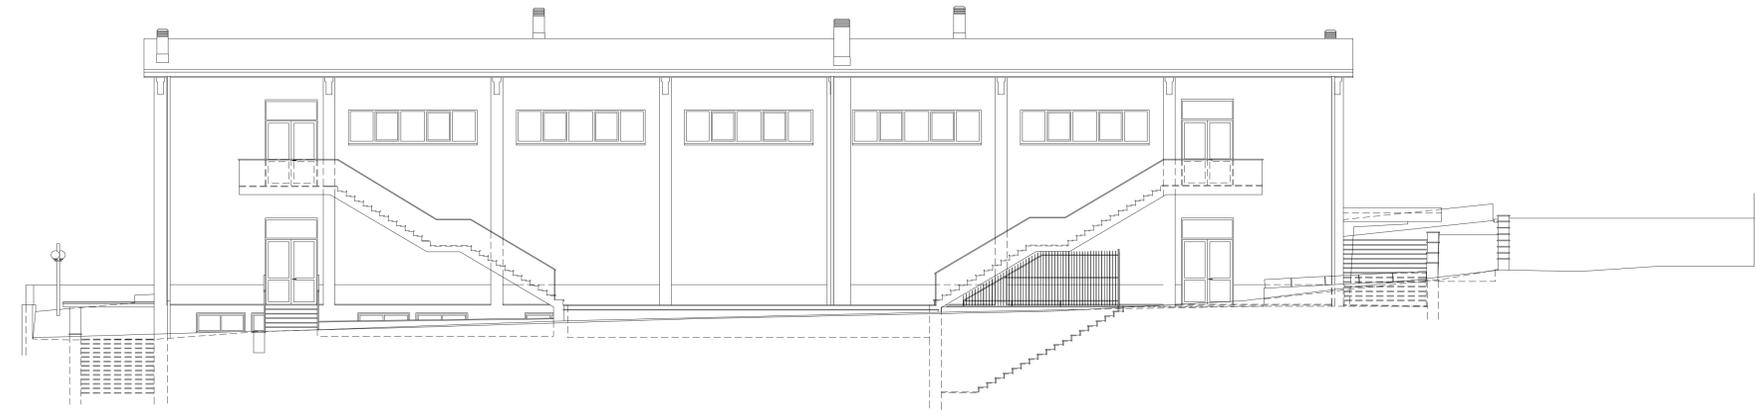


PROSPETTO SUD

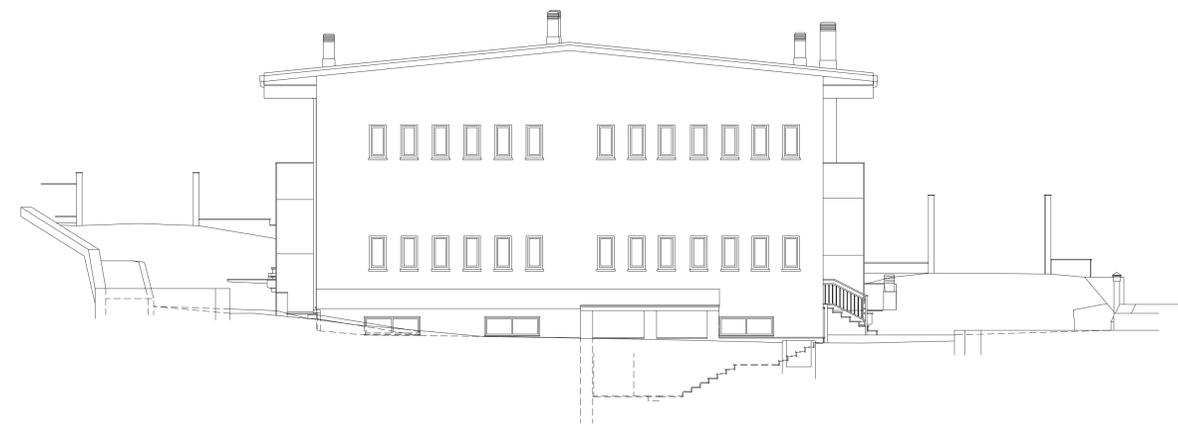

PROSPETTO OVEST

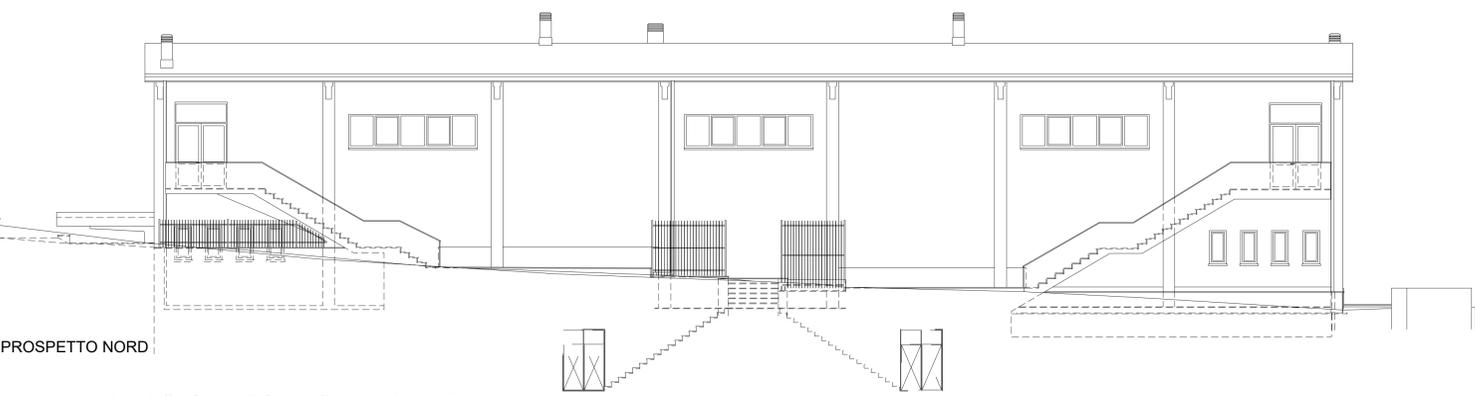

PROSPETTO NORD

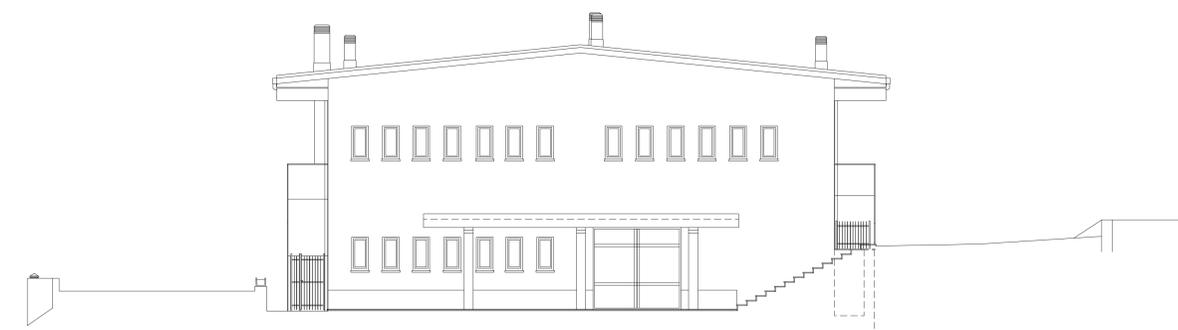

PROSPETTO EST

Rilievo geometrico dello Stato di fatto - Prospetti e sezioni  
Scala : 1 : 100

REGIONE VALLE D'AOSTA

INTERVENTO DI REALIZZAZIONE DELLA NUOVA SEDE DELL'ISTITUT AGRICOLE REGIONAL IN VIA BICH (AO)  
R.U.P.: Arch. Elena Lazzarotto

AOS\_F\_ARCH 002C  
Marzo 2022

RILIEVO GEOMETRICO DELLO STATO DI FATTO - PROSPETTI

RAGGRUPPAMENTO TEMPORANEO DI PROFESSIONISTI:

SETTANTA7  
arch. Daniele Rangone

arch. Elena Rionda

SITEC Engineering S.r.l.  
ing. Corrado Trasino

geol. Dario Mori

ORDINE DEI GEOLOGI Regione Autonoma Valle d'Aosta  
ORDRE DES GEOLOGUES Région Autonome Vallée d'Aoste  
Dr. MORI DARIO  
Iscri. Albo n. 18

PROGETTO DI FATTIBILITA' TECNICA ED ECONOMICA

REVISIONE N°: