
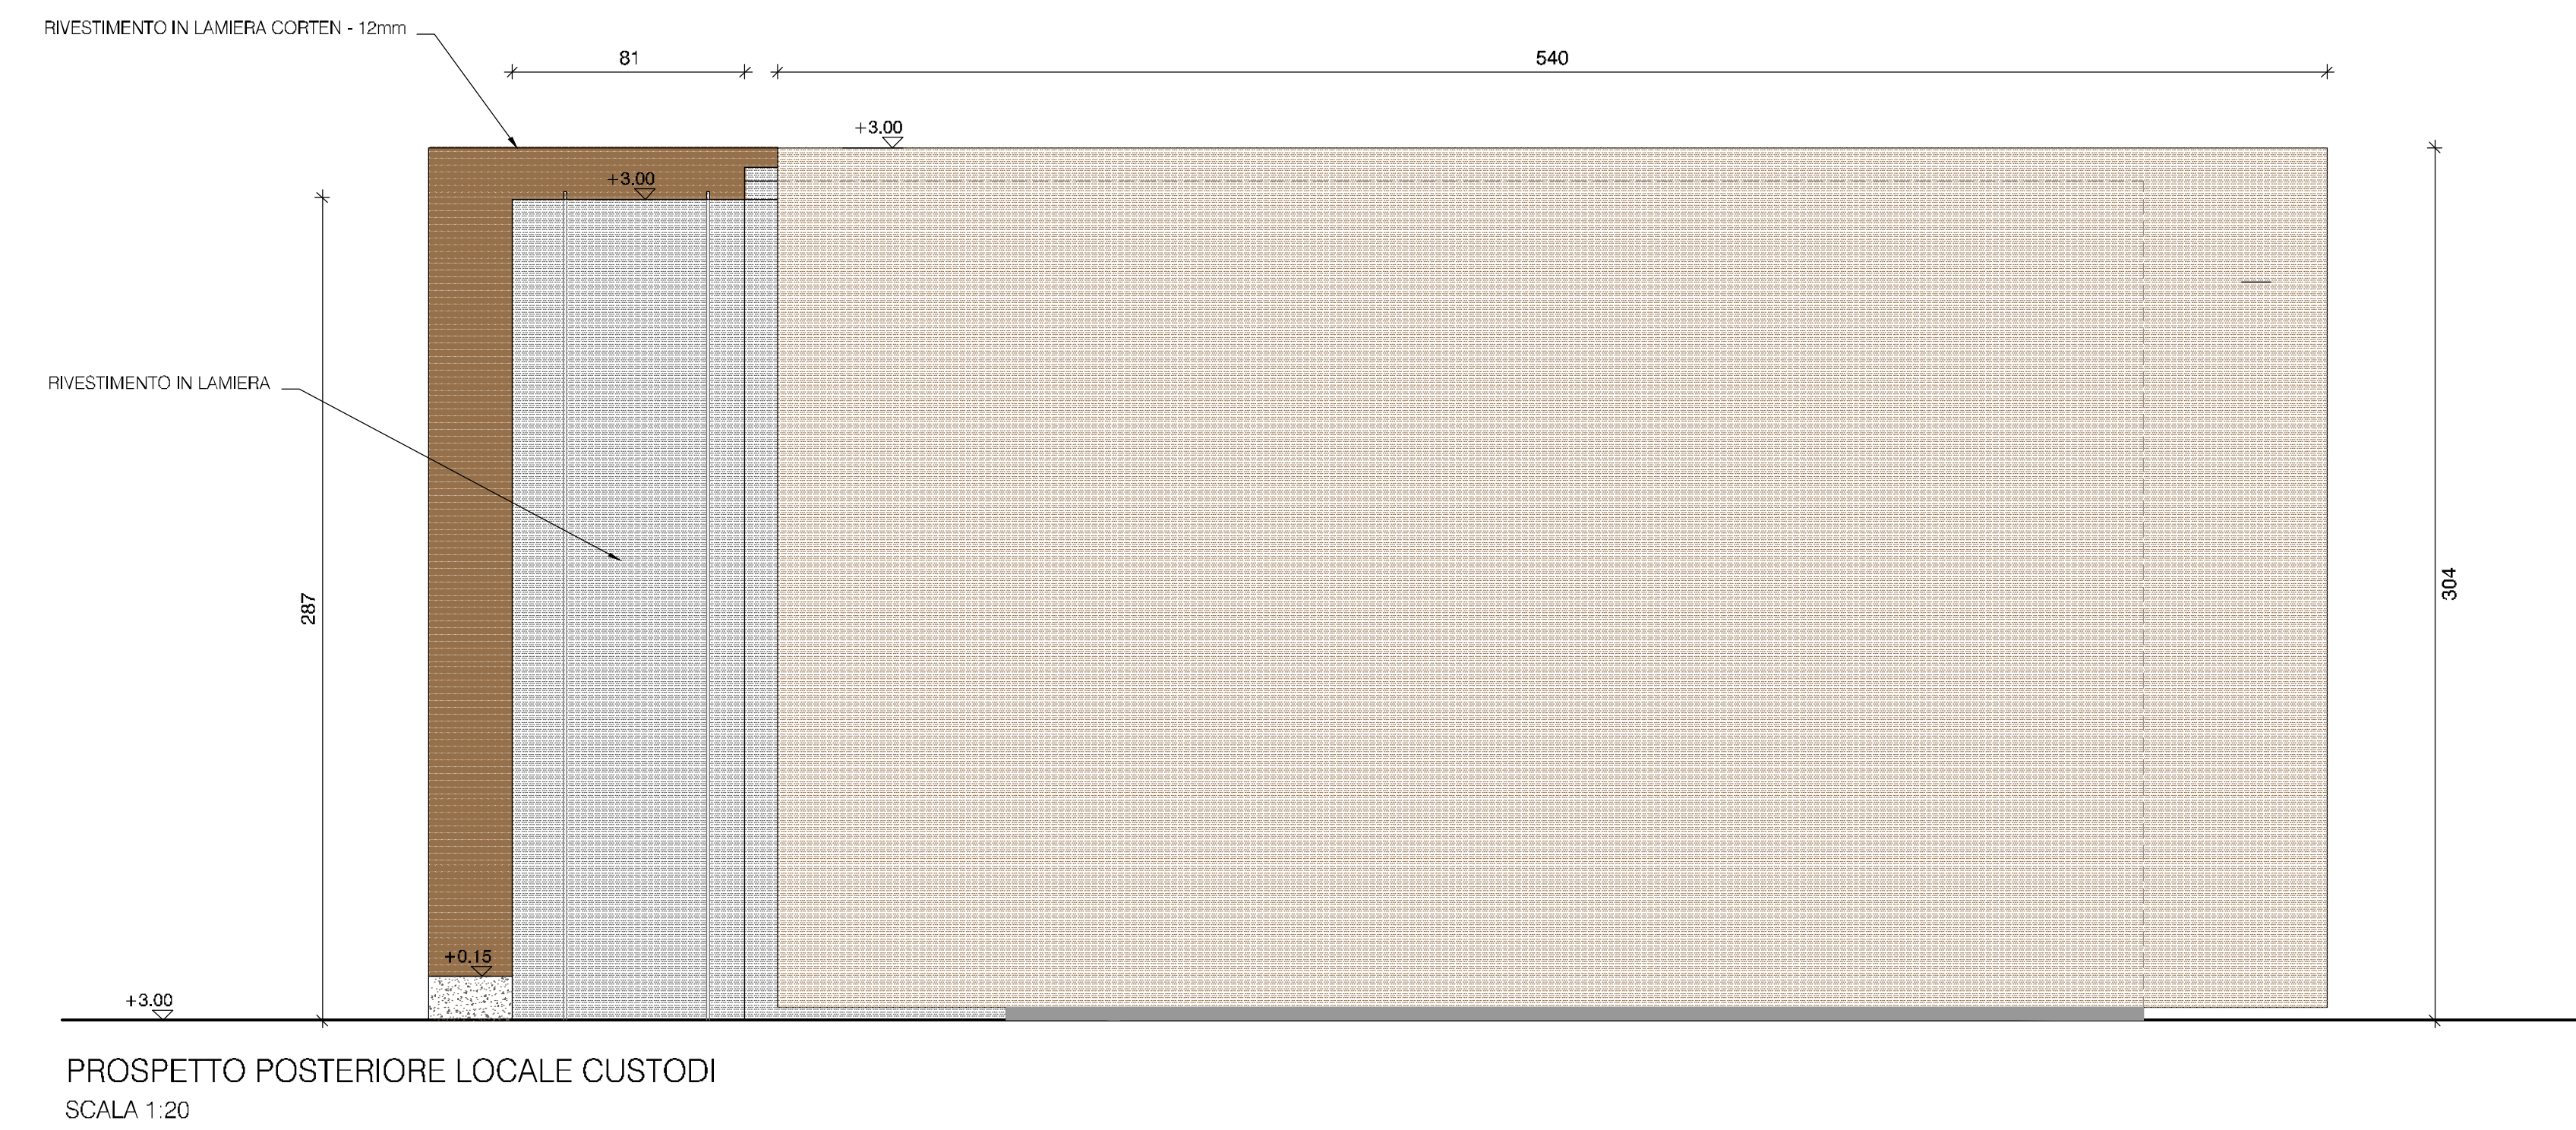
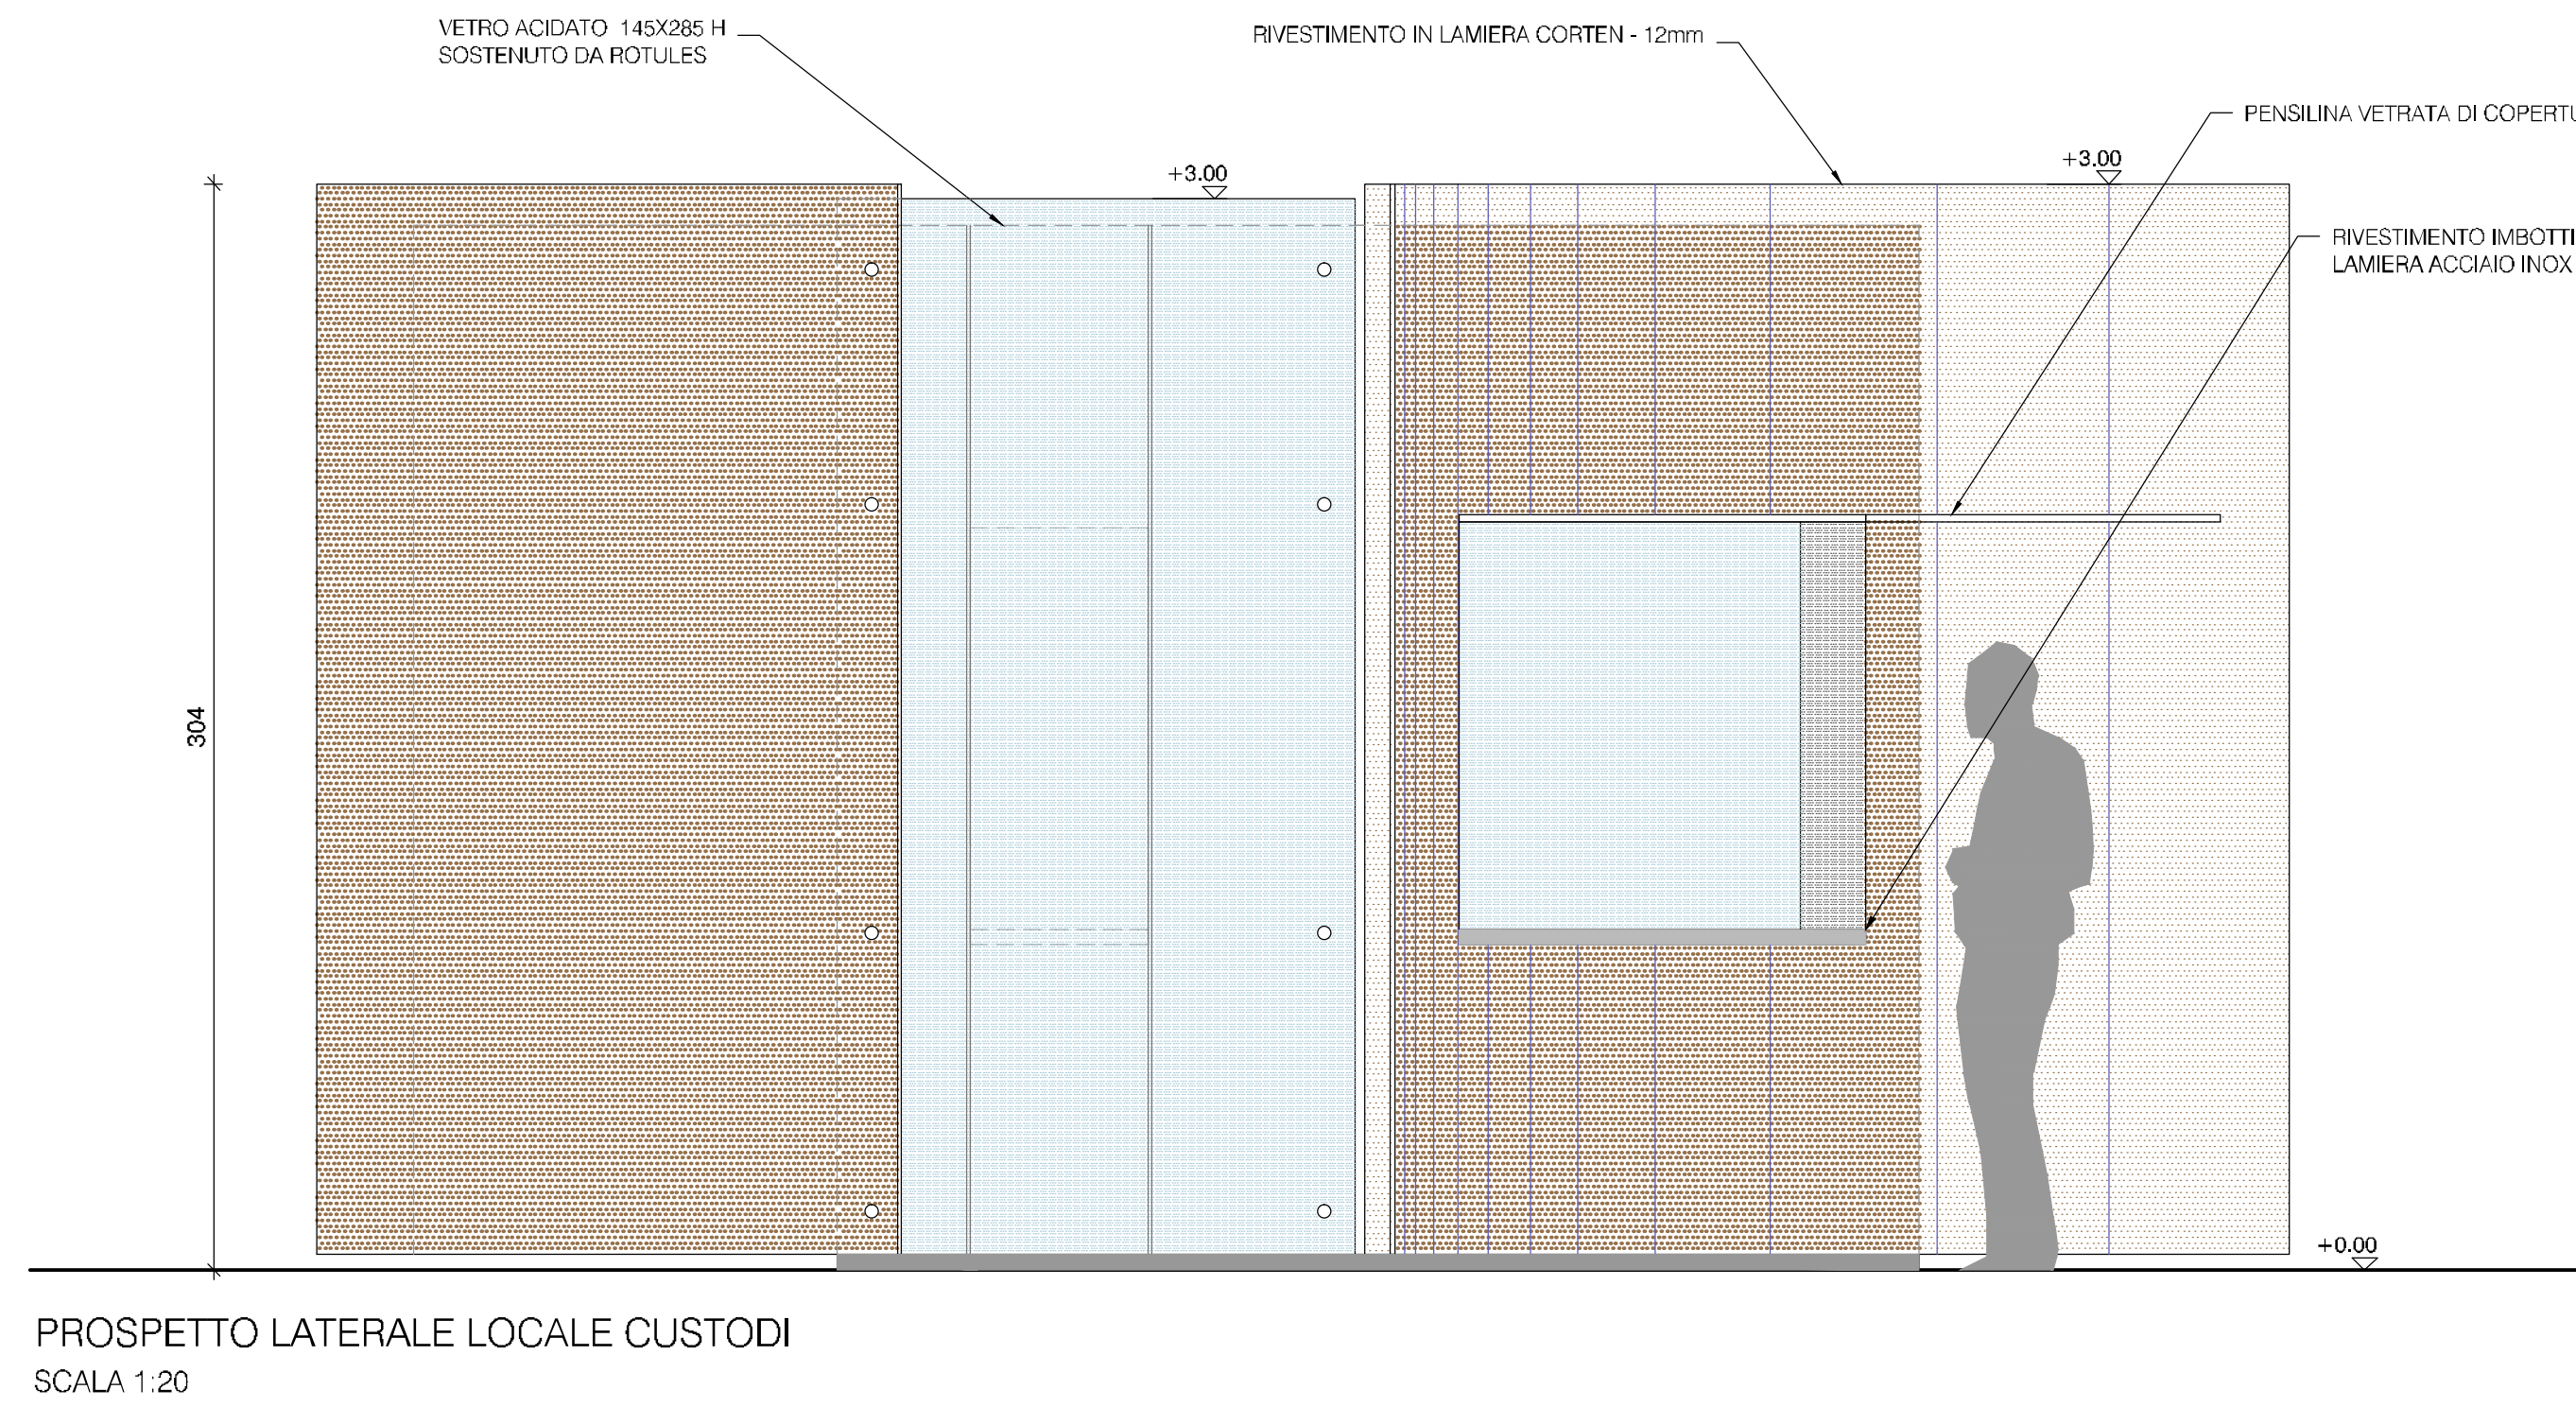
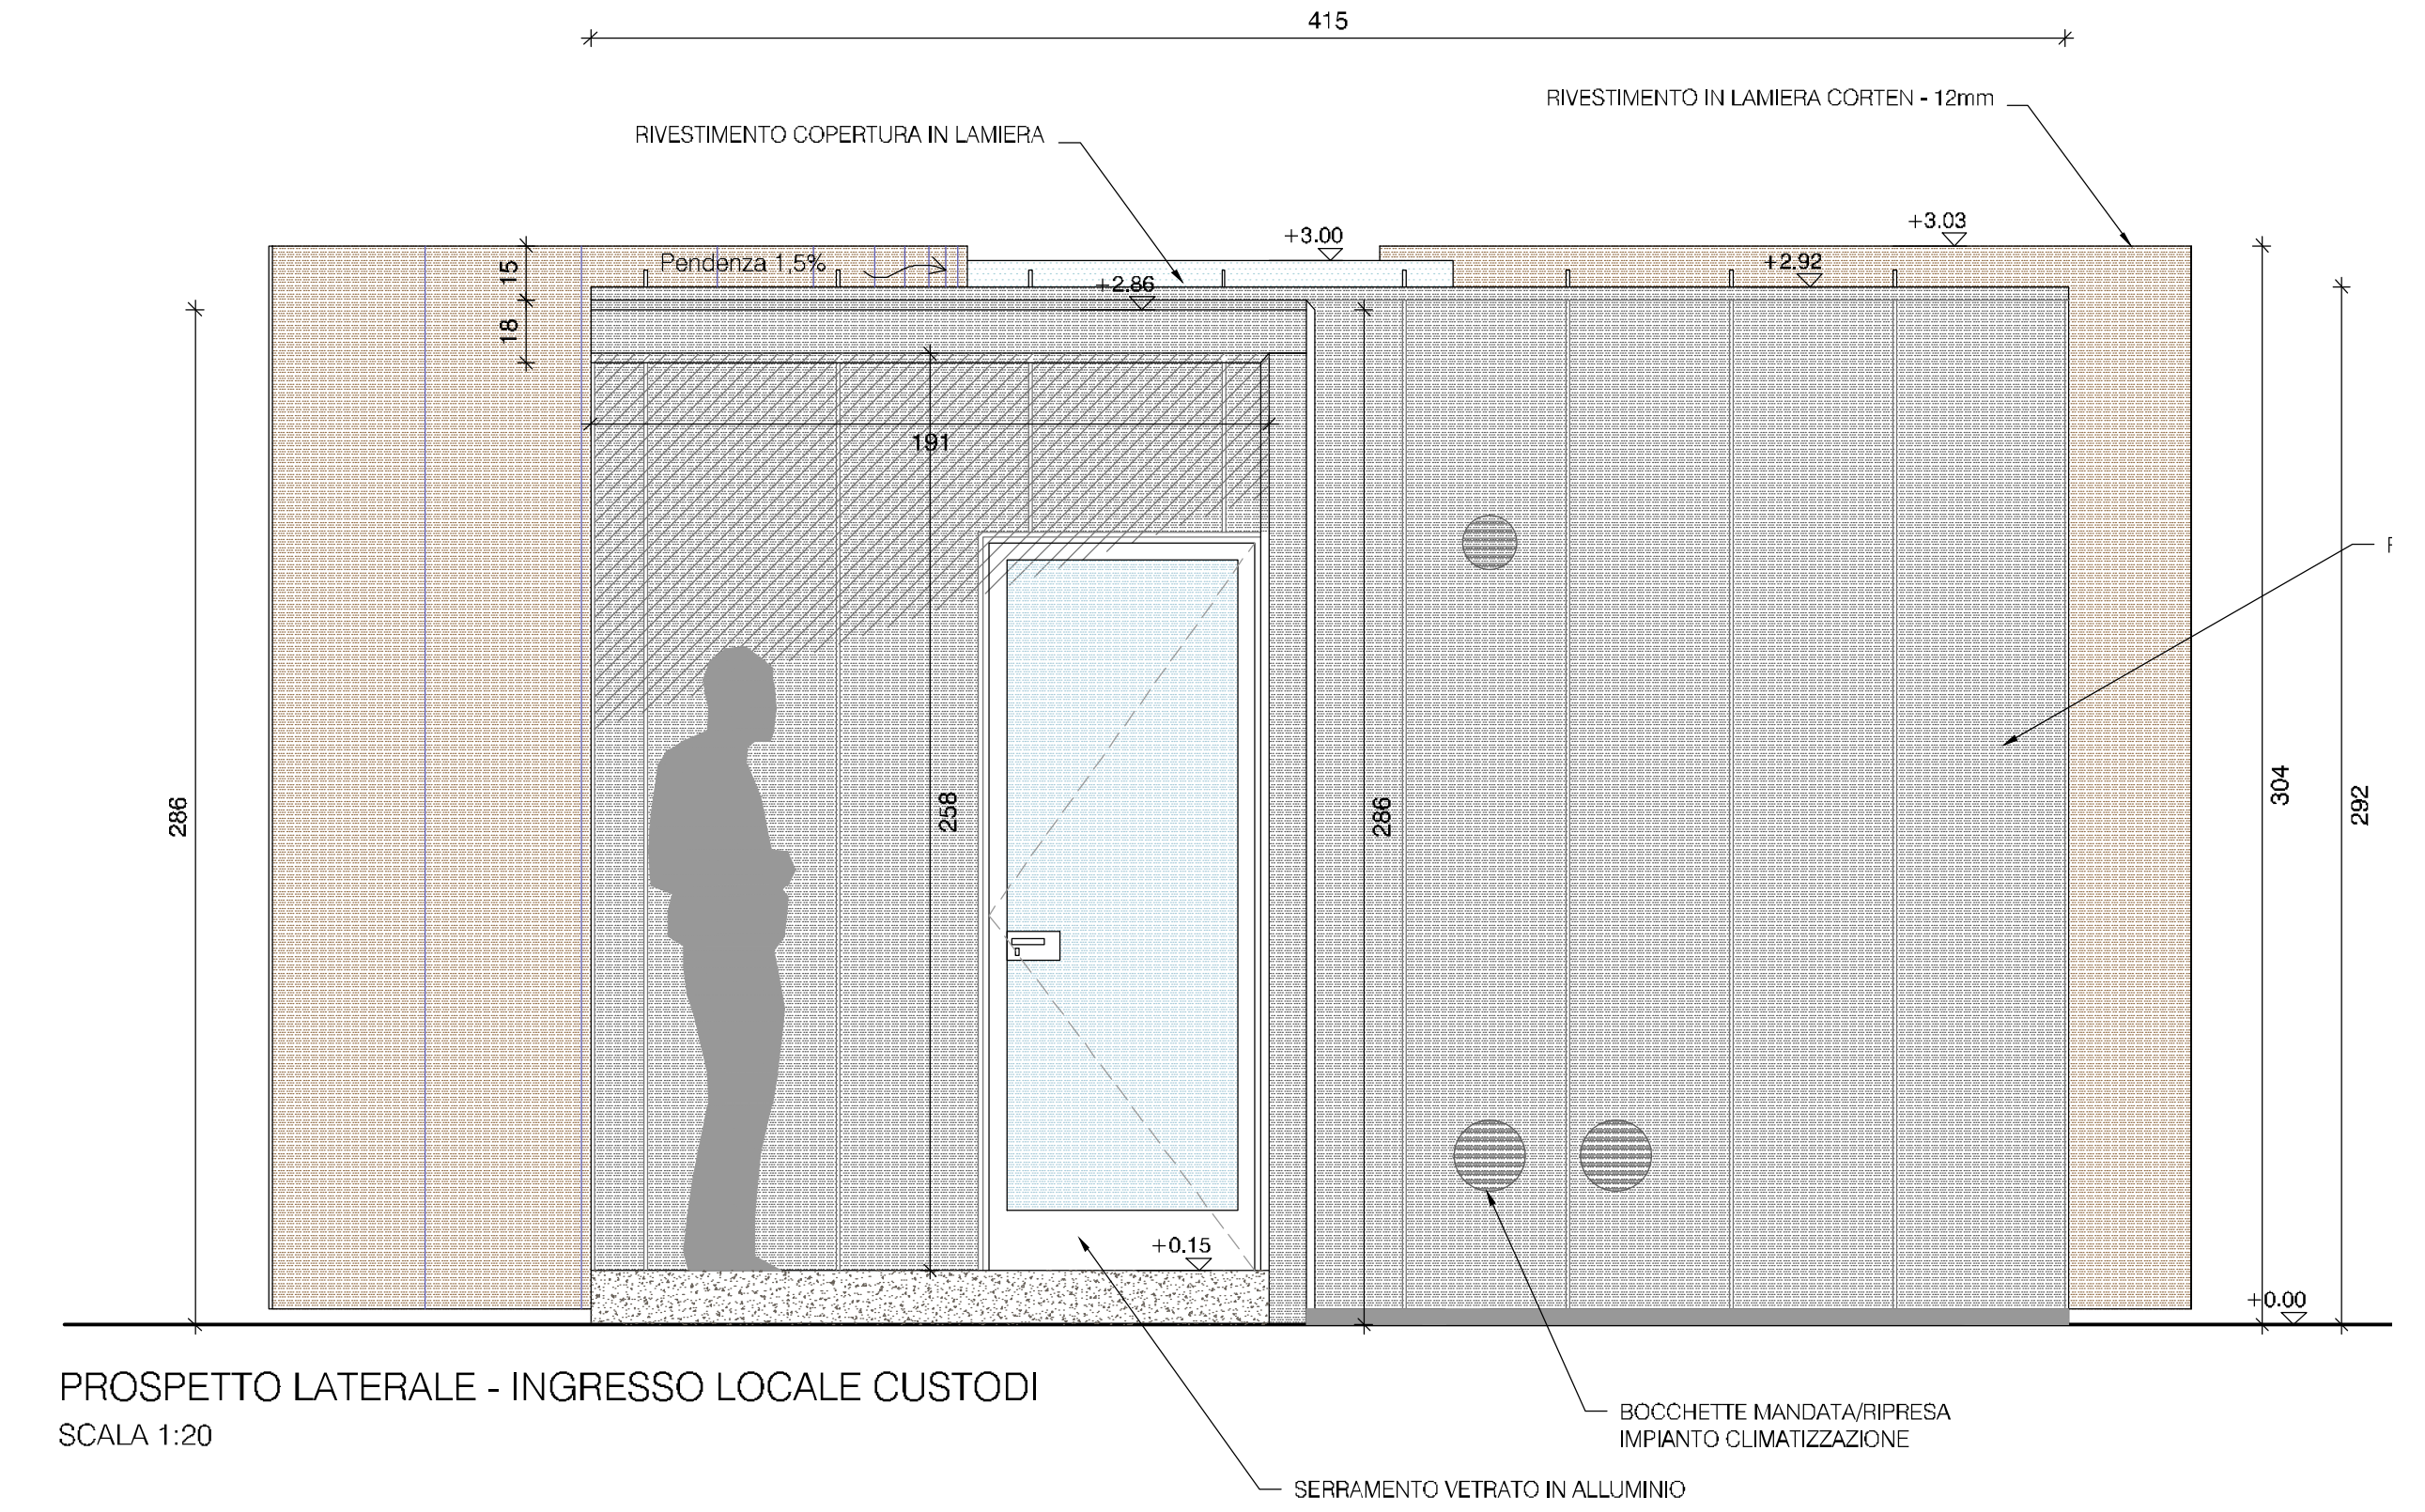
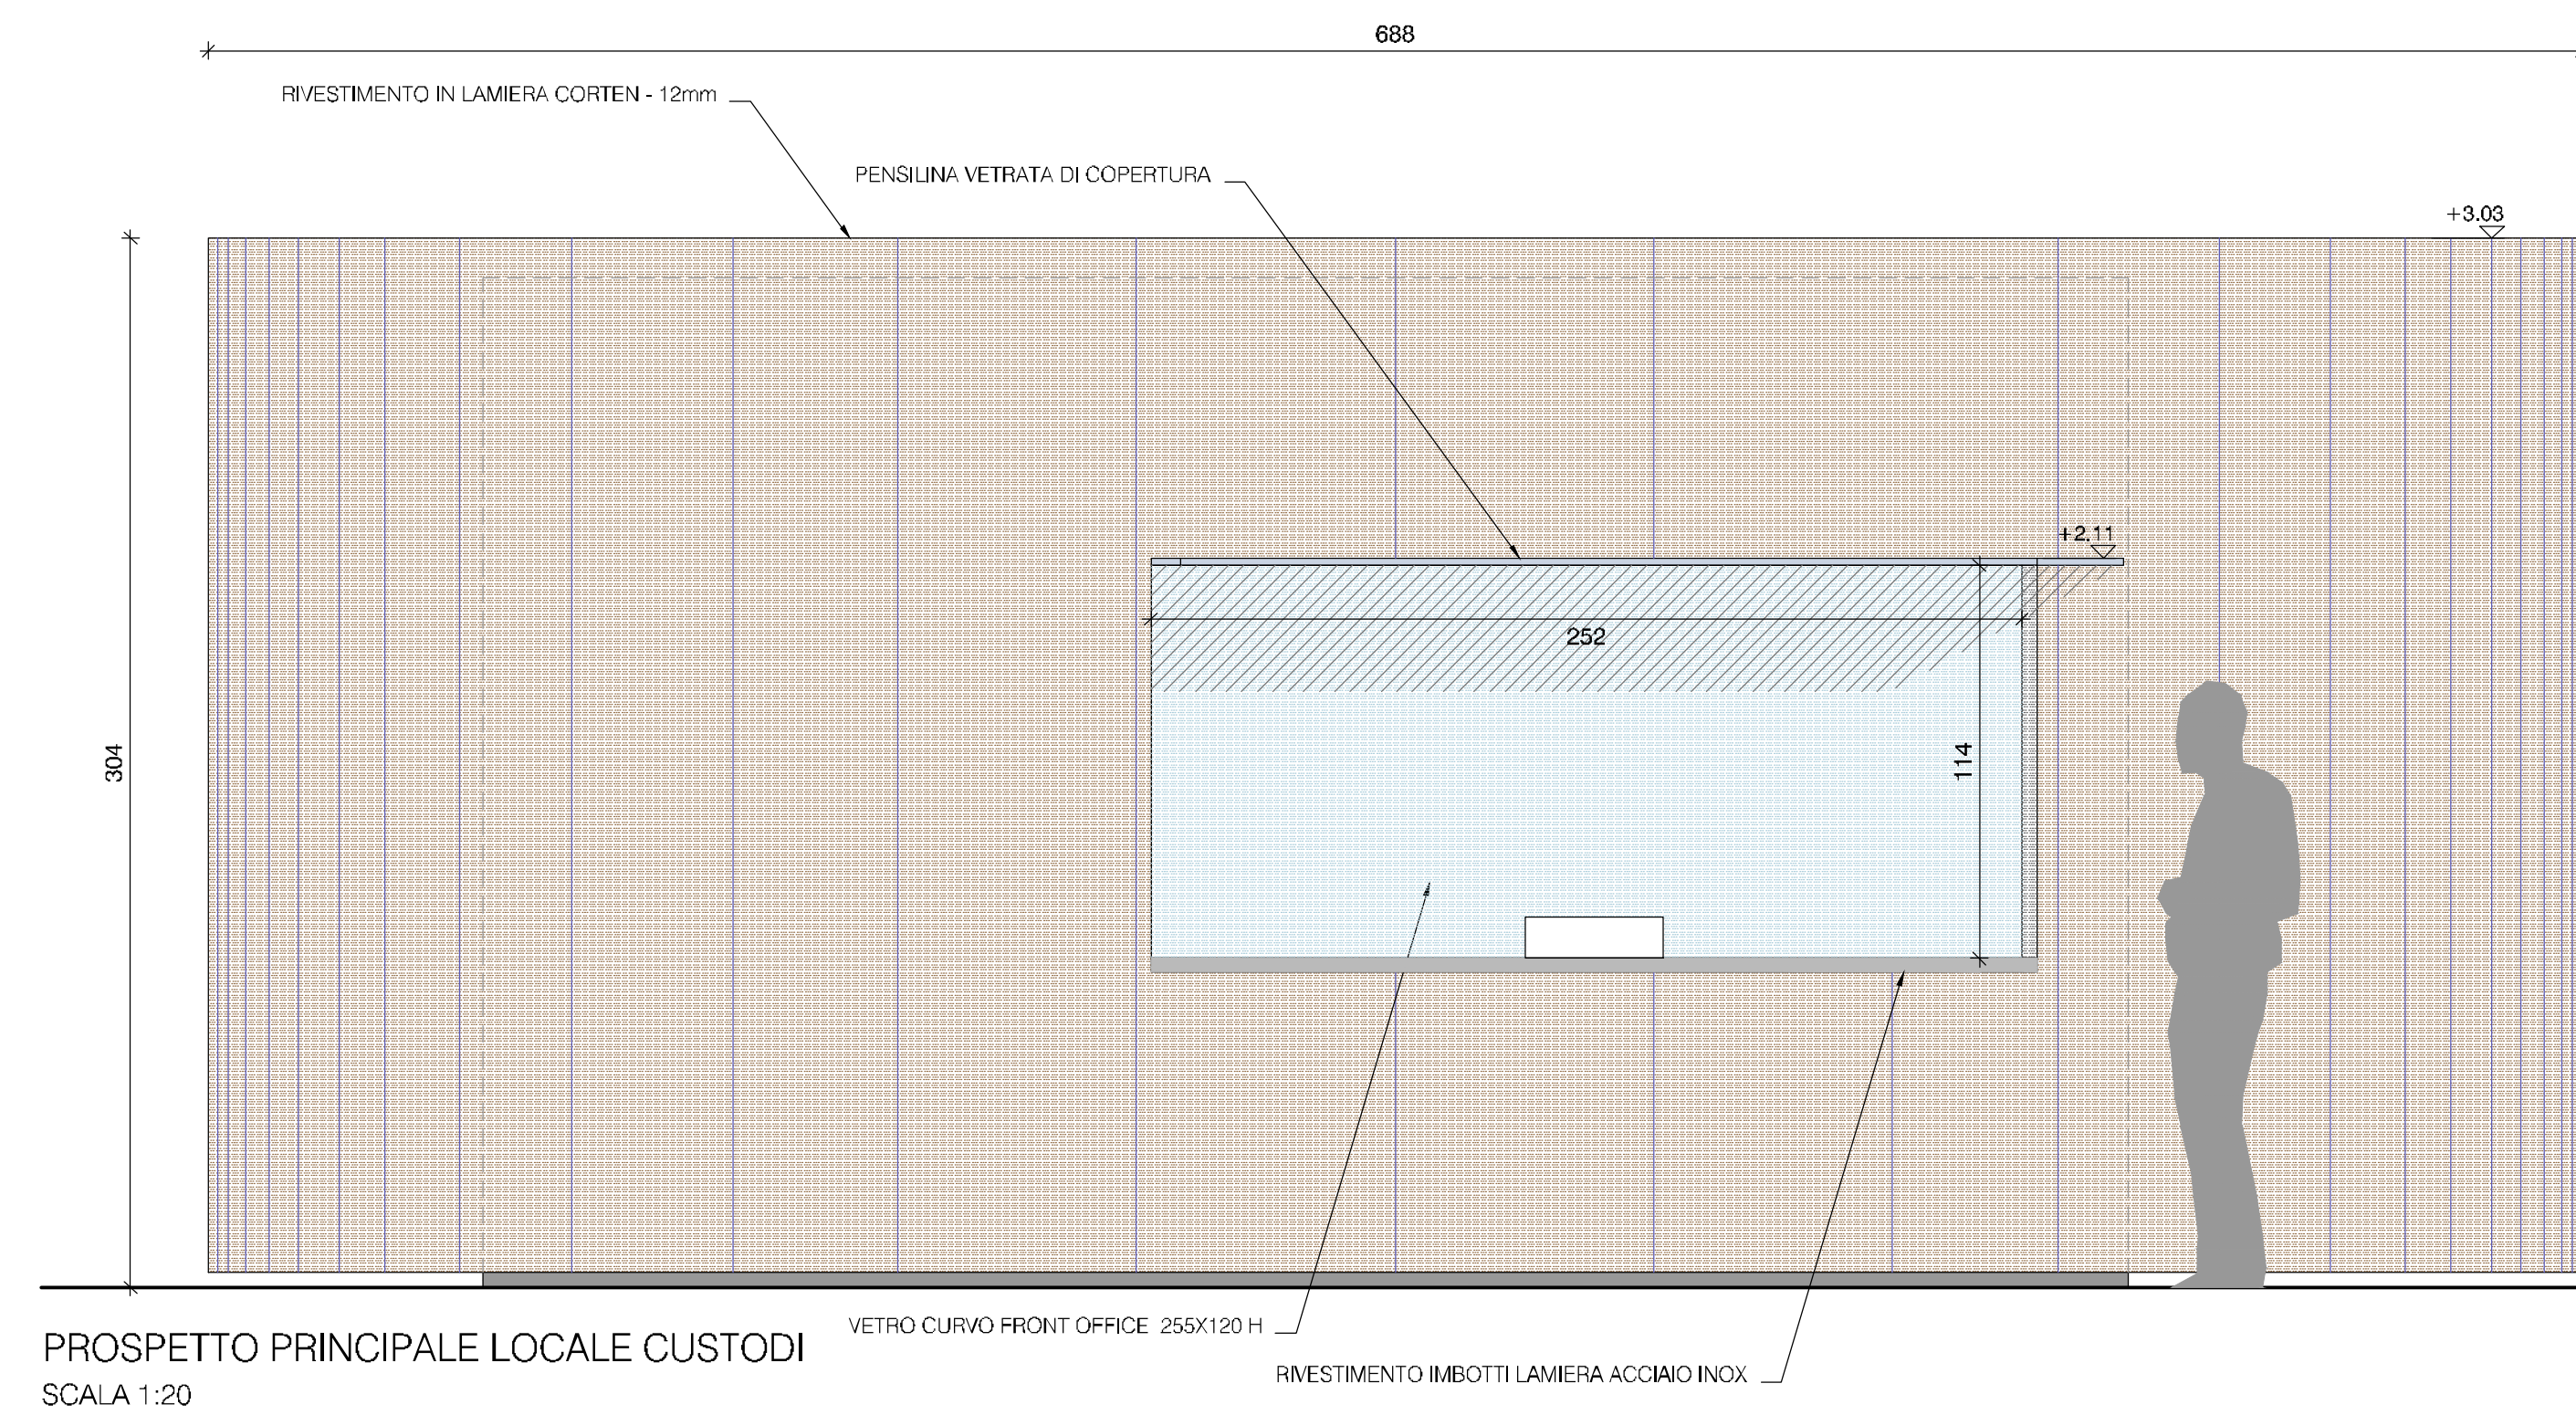


K-PLAN LINEE DI SEZIONE

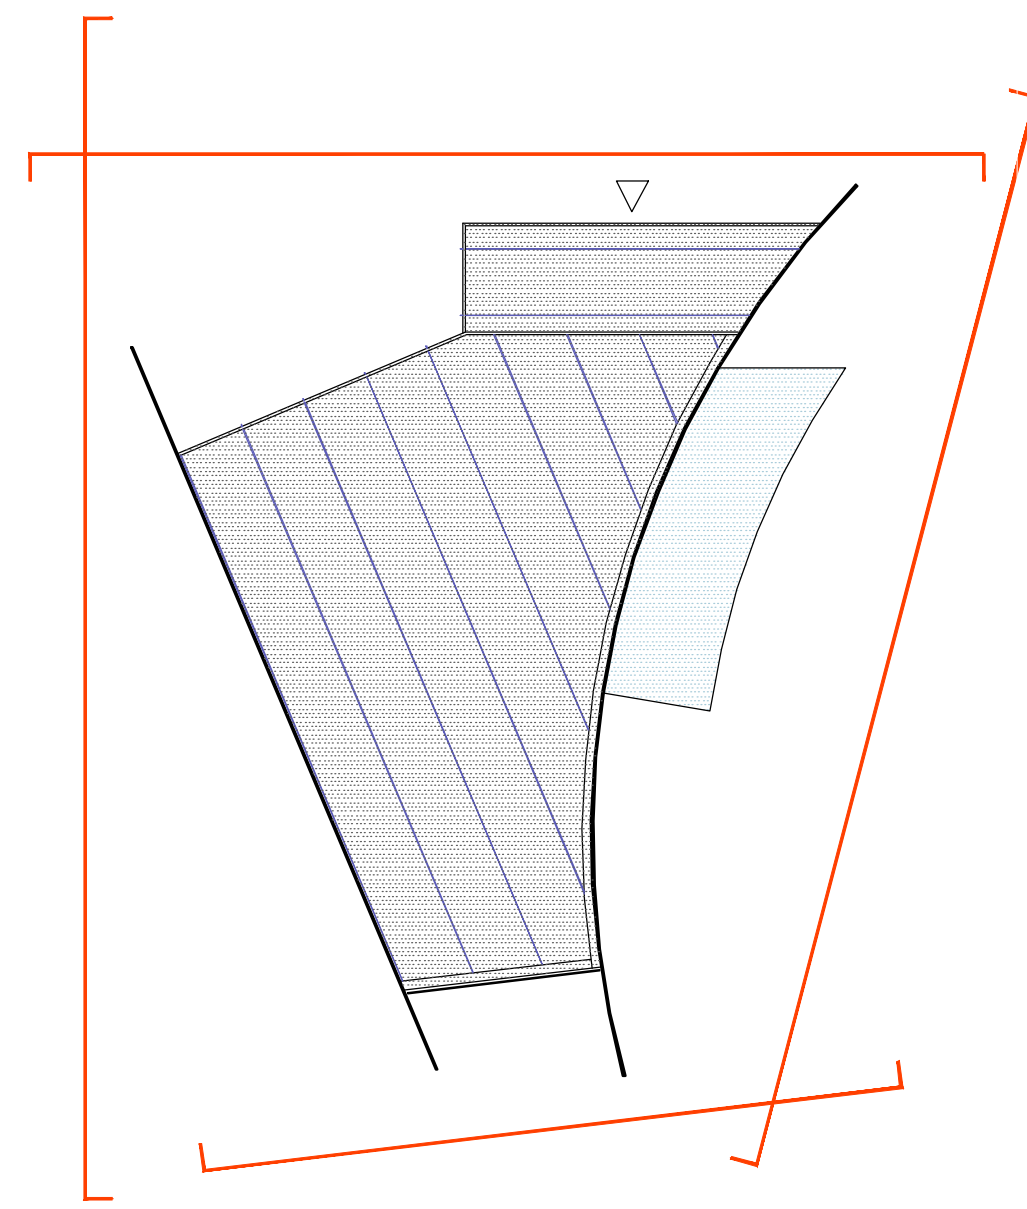

REGIONE AUTONOMA VALLE D'AOSTA  
Assessorato Beni Culturali, Sport, Turismo e Commercio  
SOPRINTENDENZA PER I BENI E LE ATTIVITA' CULTURALI

**CRITOPORTICO FORENSE**

Struttura esterna per custodi e servizi accessori



**PERMESSO DI COSTRUIRE**

ELAB	PROGETTO
PR-A-03	MODULO LOCALE CUSTODI Prospetti
REV .00	Maggio 2021
	Scala 1:20

Architetto Roberto Rosset  
via B. Festaz 55 - 11100 Aosta  
tel. 0165 363983 - e-mail: info@rossetarchitetto.com

VISTE 3D - LOCALE CUSTODI

