

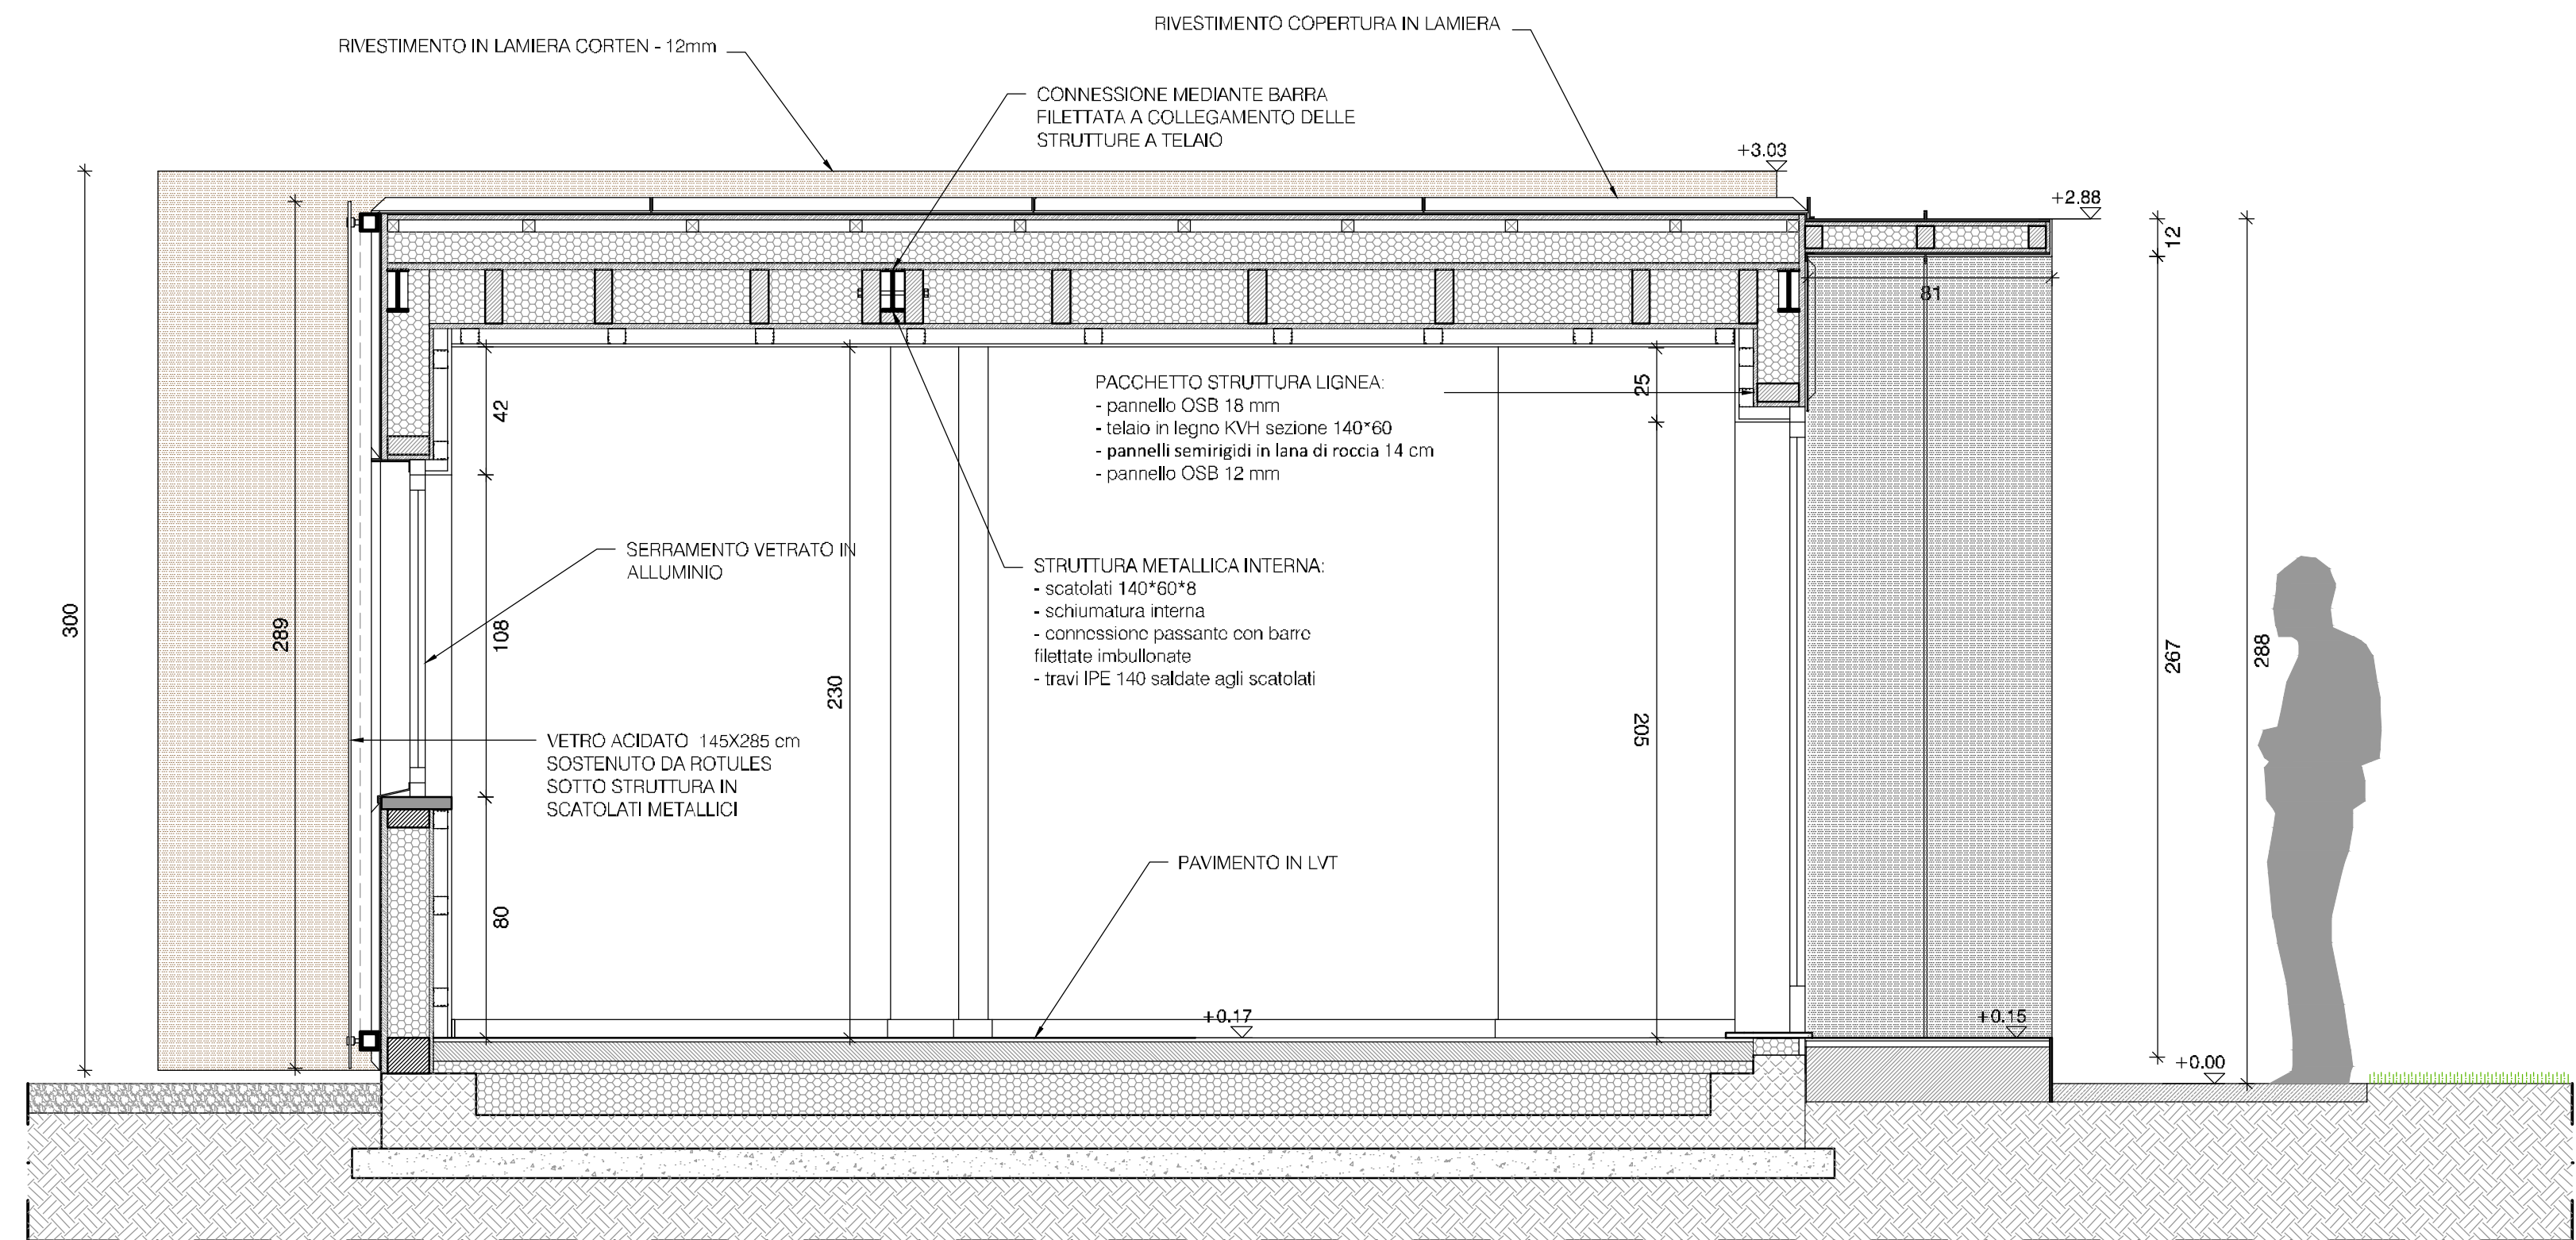


K-PLAN LINEE DI SEZIONE

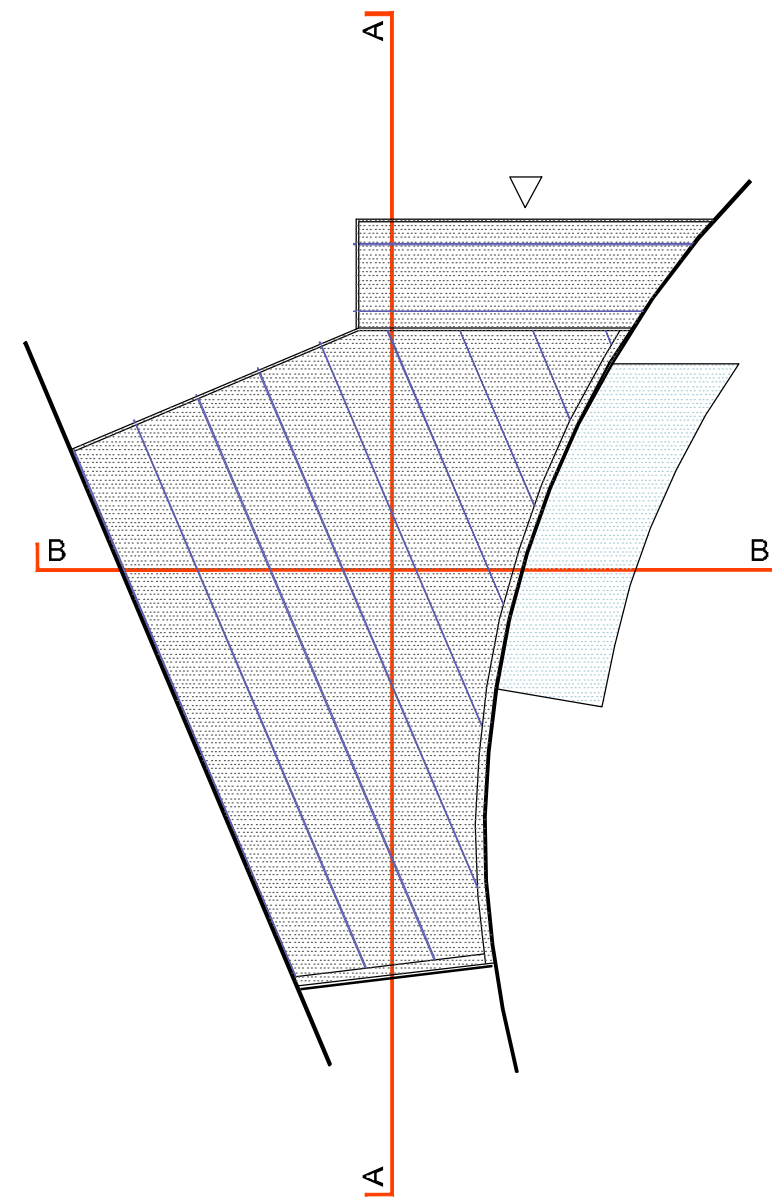

SEZIONE LONGITUDINALE - AA
SCALA 1:20

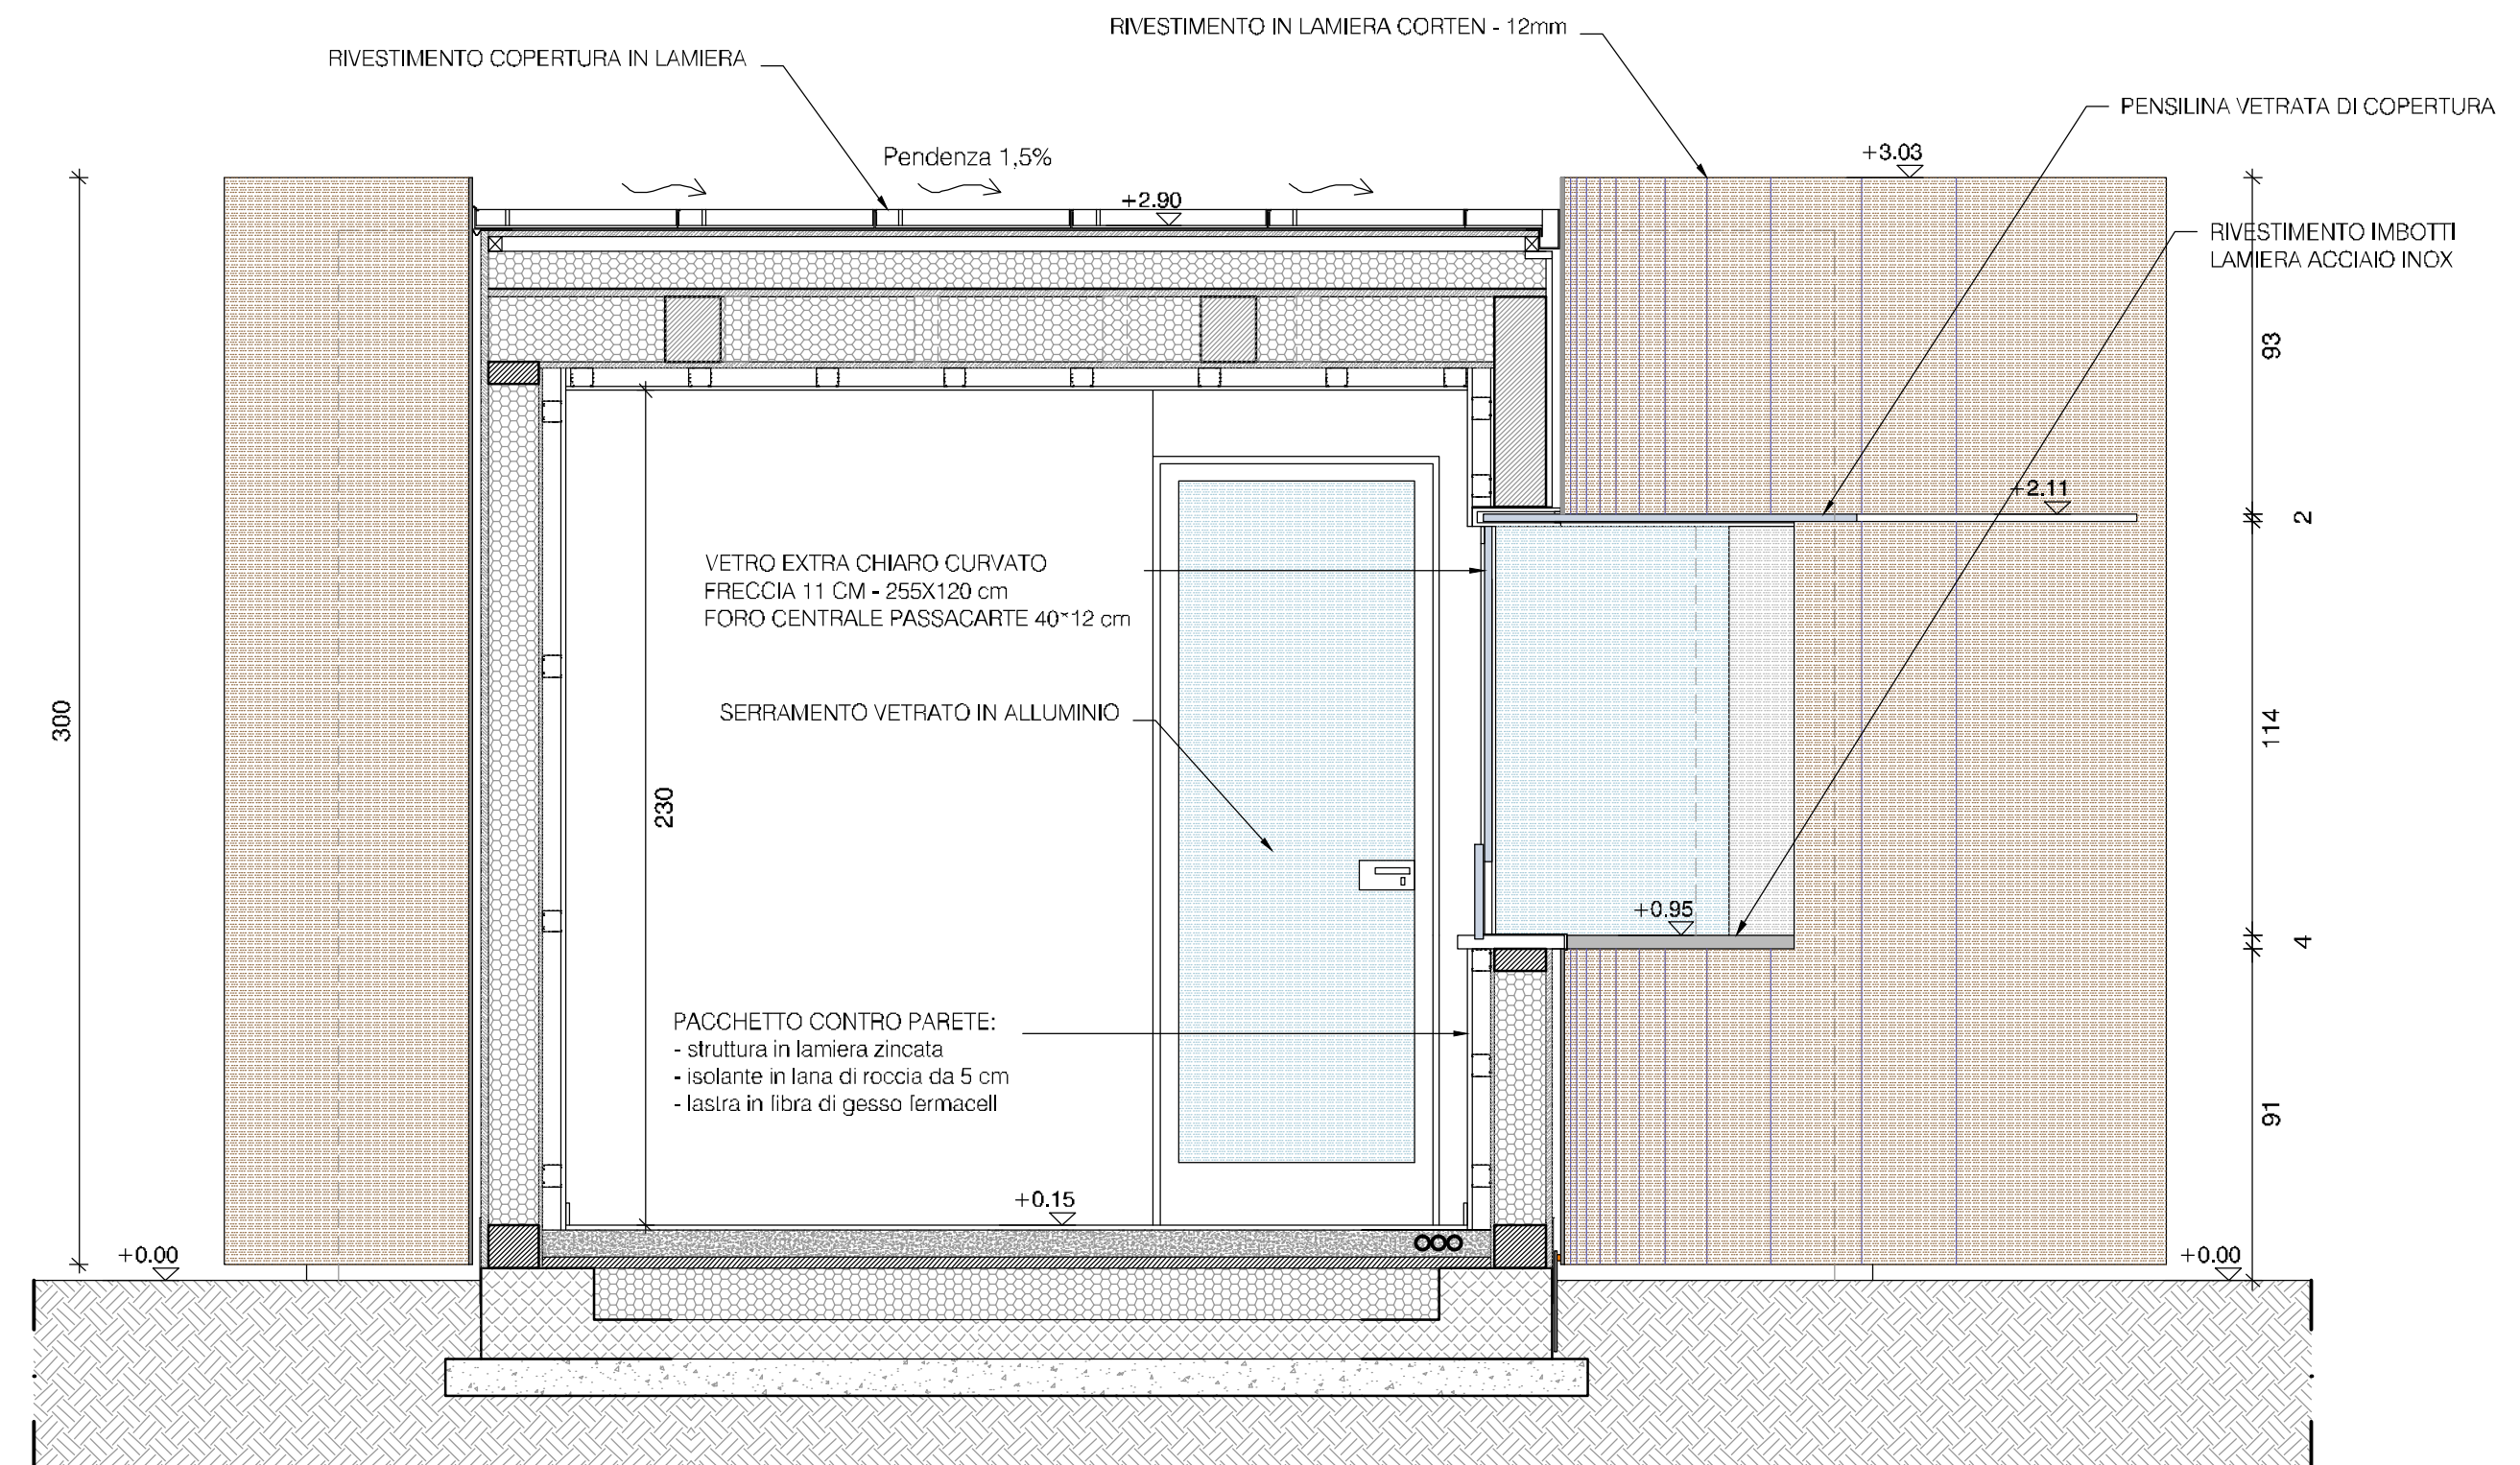

SEZIONE TRASVERSALE - BB
SCALA 1:20



REGIONE AUTONOMA VALLE D'AOSTA
Assessorato Beni Culturali, Sport, Turismo e Commercio
SOPRINTENDENZA PER I BENI E LE ATTIVITA' CULTURALI

CRITOPORTICO FORENSE

Struttura esterna per custodi e servizi accessori



PERMESSO DI COSTRUIRE

ELAB	PROGETTO	
PR-A-04	MODULO LOCALE CUSTODI	
	Sezione AA - Sezione BB	
REV .00	Maggio 2021	Scala 1:20 - 1:10

Architetto Roberto Rosset
via B. Festaz 55 - 11100 Aosta
tel. 0165 363983 - e-mail: info@rossetarchitetto.com