


COROGRAFIA
Comune di Aosta




PLANIMETRIA CATASTALE
Comune di Aosta - foglio n.42


Scala 1:1000

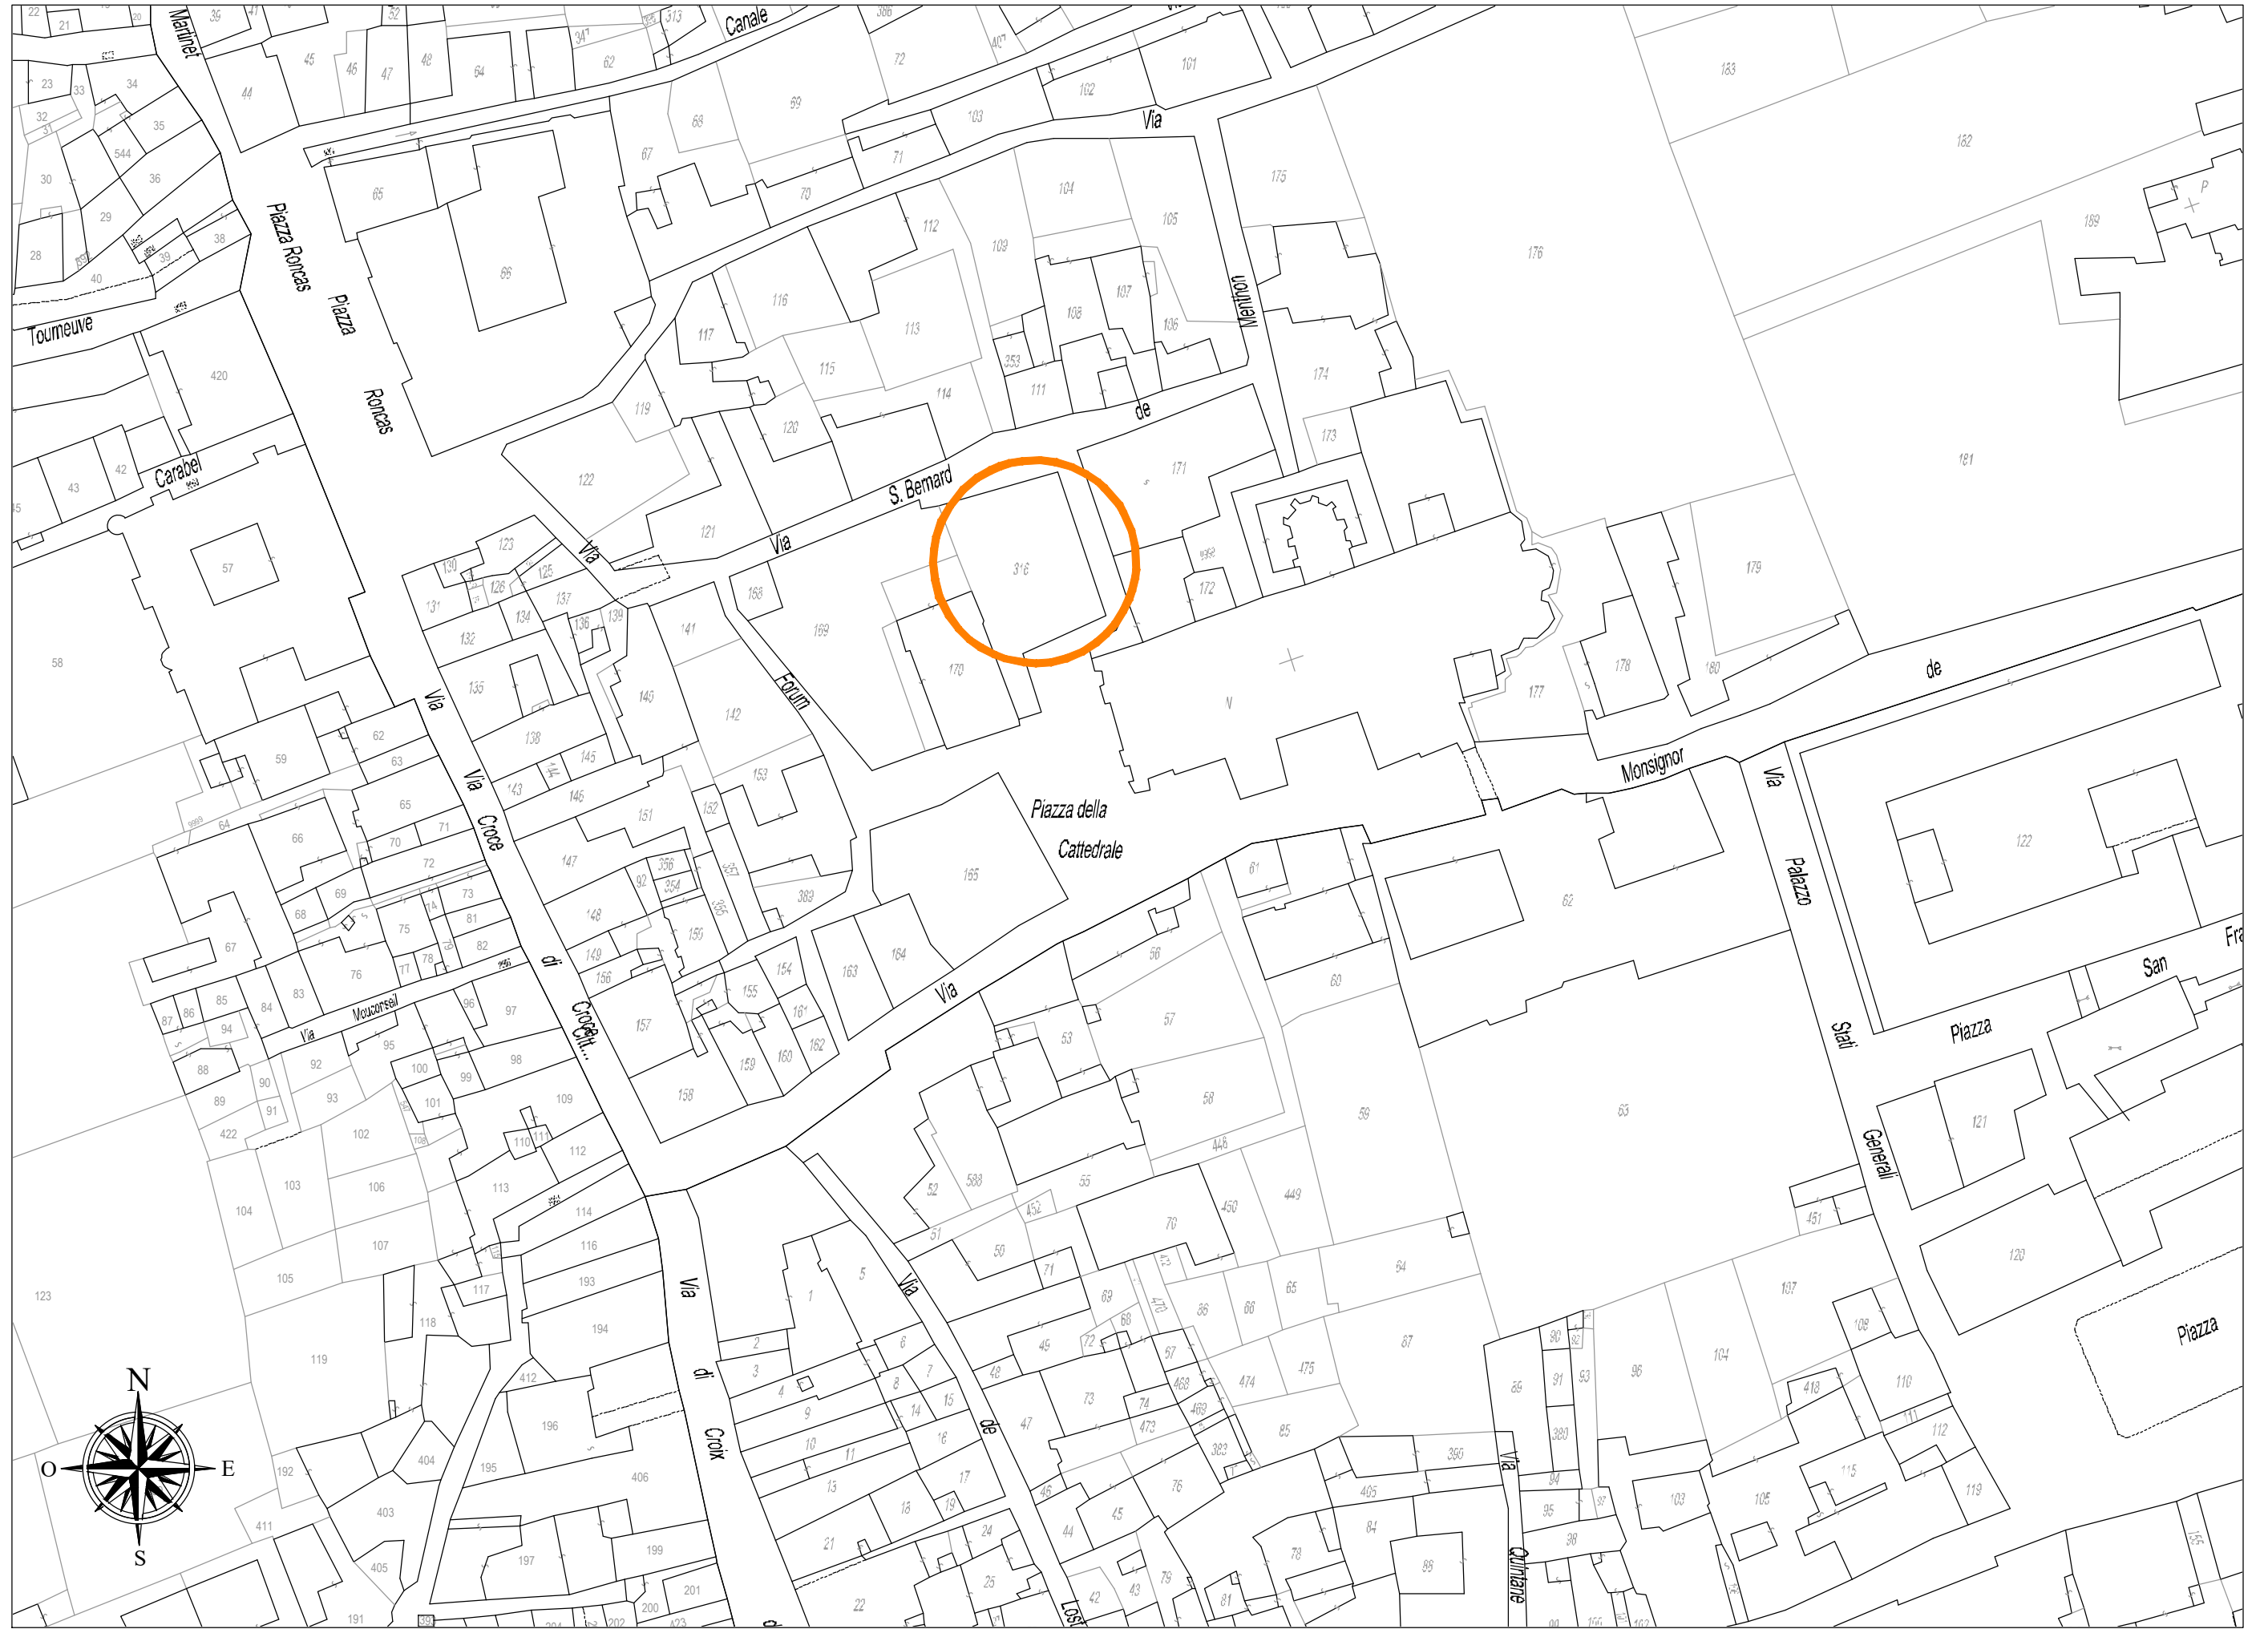

REGIONE AUTONOMA VALLE D'AOSTA
Assessorato Beni Culturali, Sport, Turismo e Commercio
SOPRINTENDENZA PER I BENI E LE ATTIVITA' CULTURALI

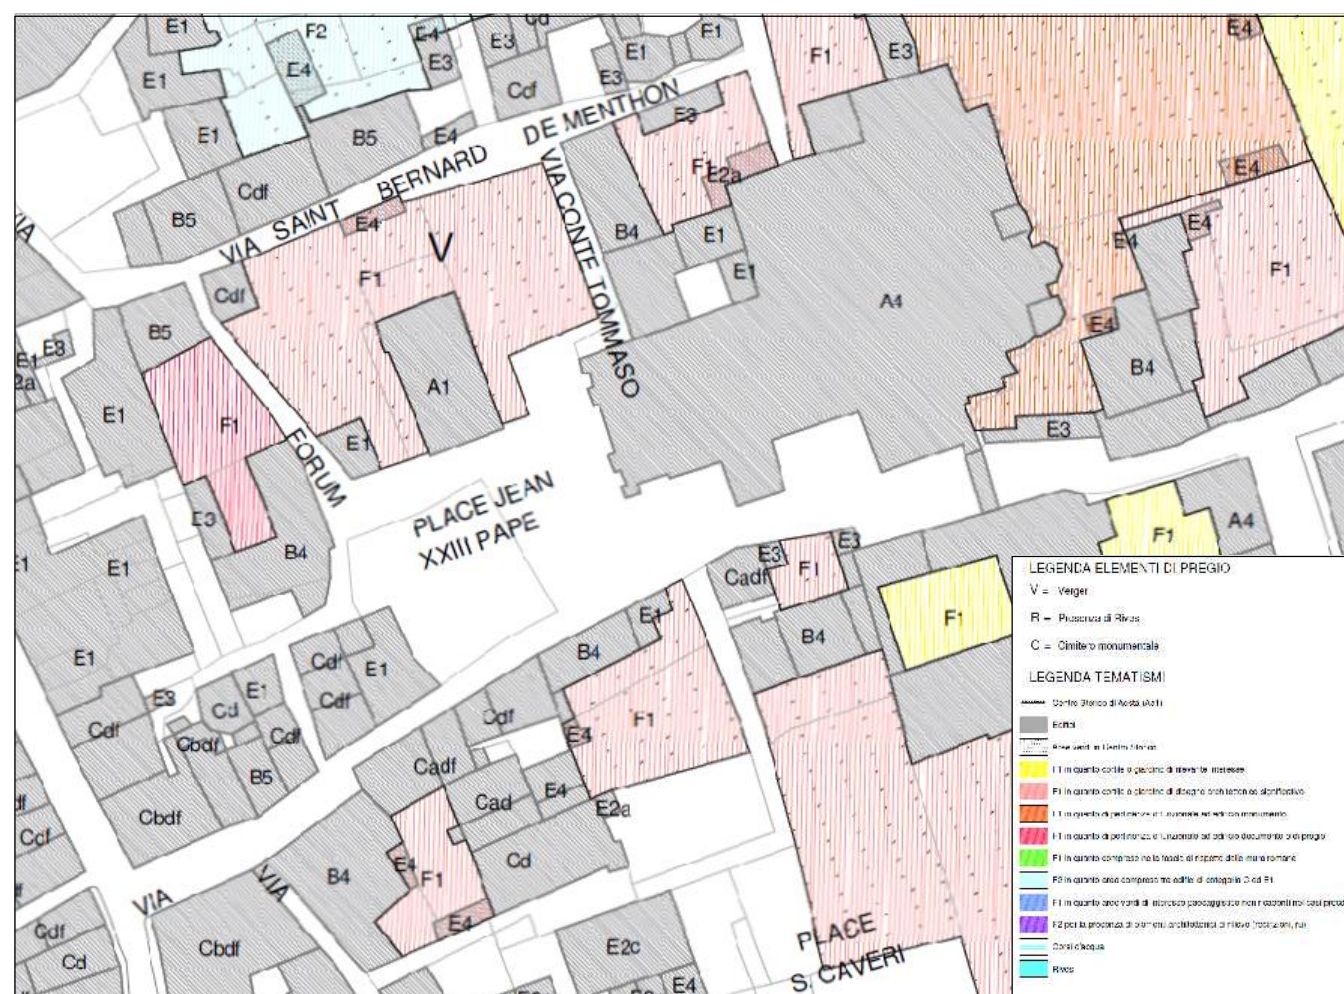

ESTRATTO P.R.G.C.
Tav. C5 - Analisi della classificazione delle aree di particolare interesse

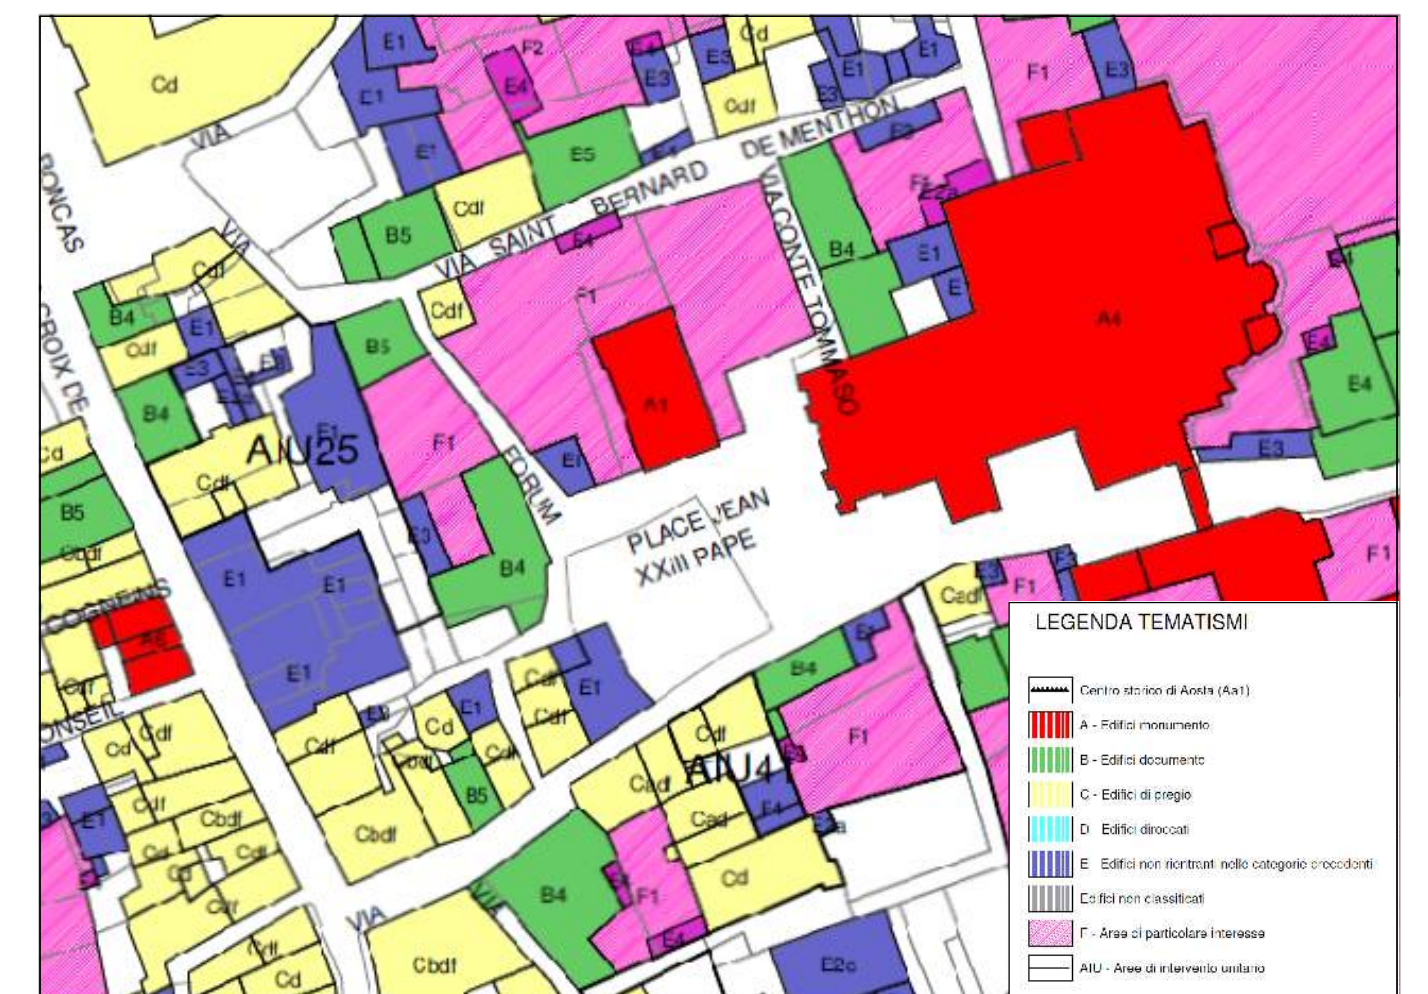

ESTRATTO P.R.G.C.
Tav. C1.1 - Classificazione edifici Centro Storico di Aosta

CRITOPORTICO FORENSE


Struttura esterna per custodi e servizi accessori




PERMESSO DI COSTRUIRE

ELAB	RILIEVO	
SF-A-00	INQUADRAMENTO TERRITORIALE	Area di intervento
REV .00	Maggio 2021	Scala varie

Architetto **Roberto Rosset**
via B. Festaz 55 - 11100 Aosta
tel. 0165 363983 - e-mail: info@rossetarchitetto.com

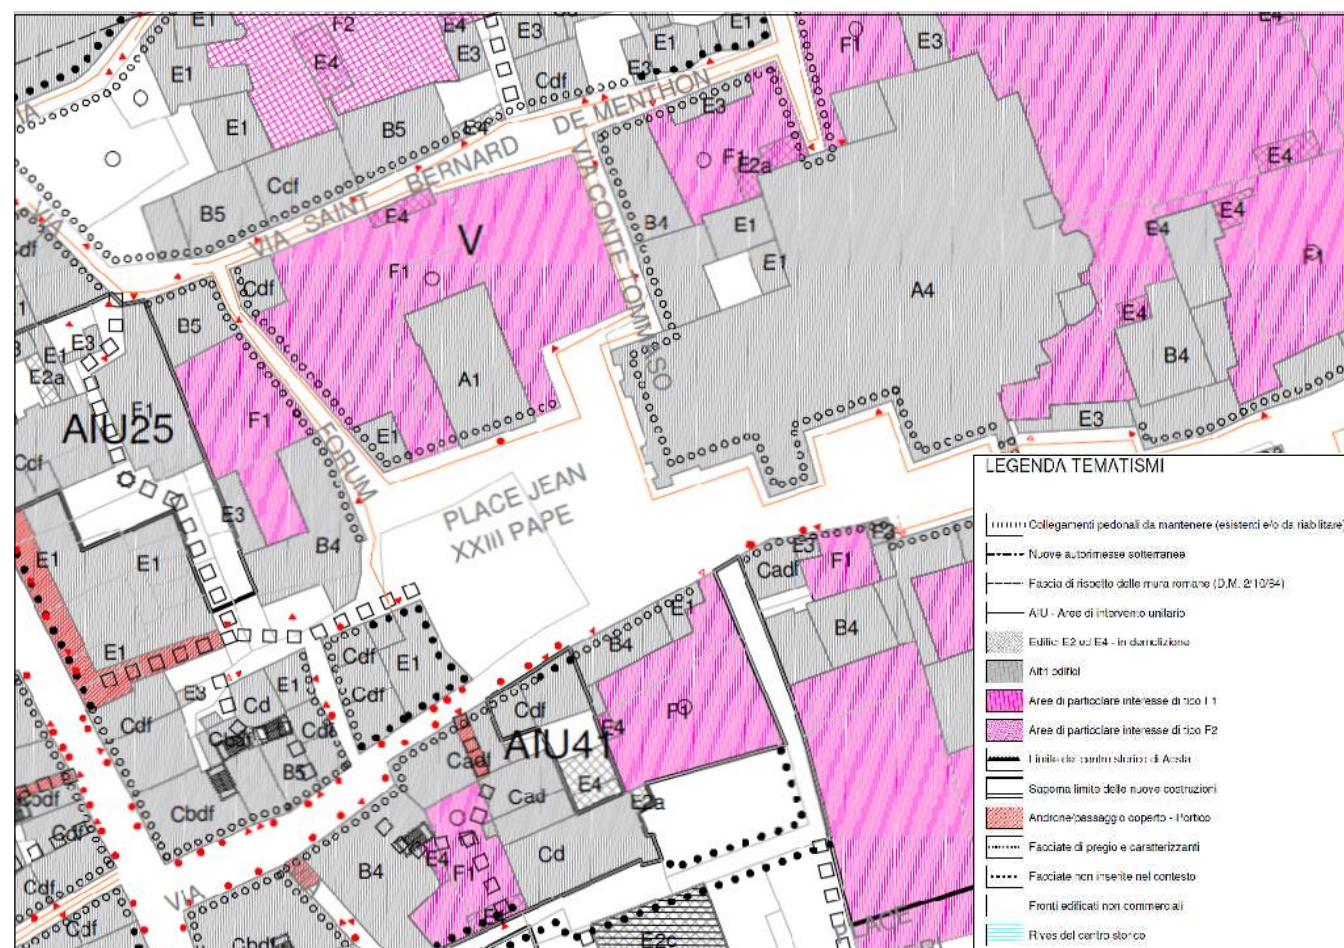

ESTRATTO P.R.G.C.
Tav. C2.1 - Elementi integrativi per l'attuazione Centro Storico di Aosta

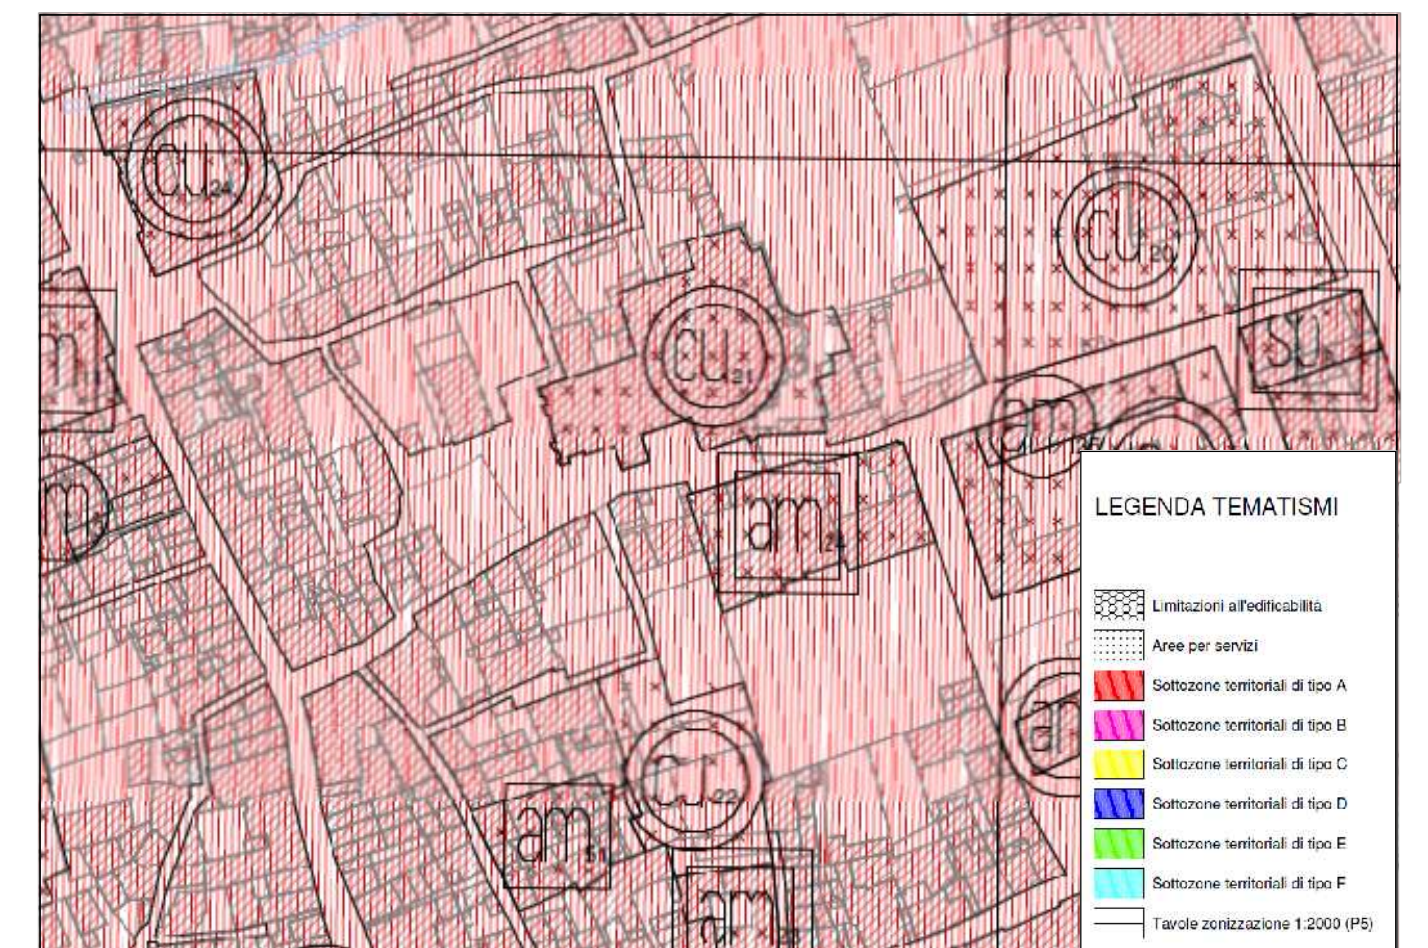

ESTRATTO P.R.G.C.
Tav. P4 - tavola della zonizzazione dei servizi e della viabilità