



Immagine_1



Immagine_2




Immagine_3



Immagine_4



Immagine_5

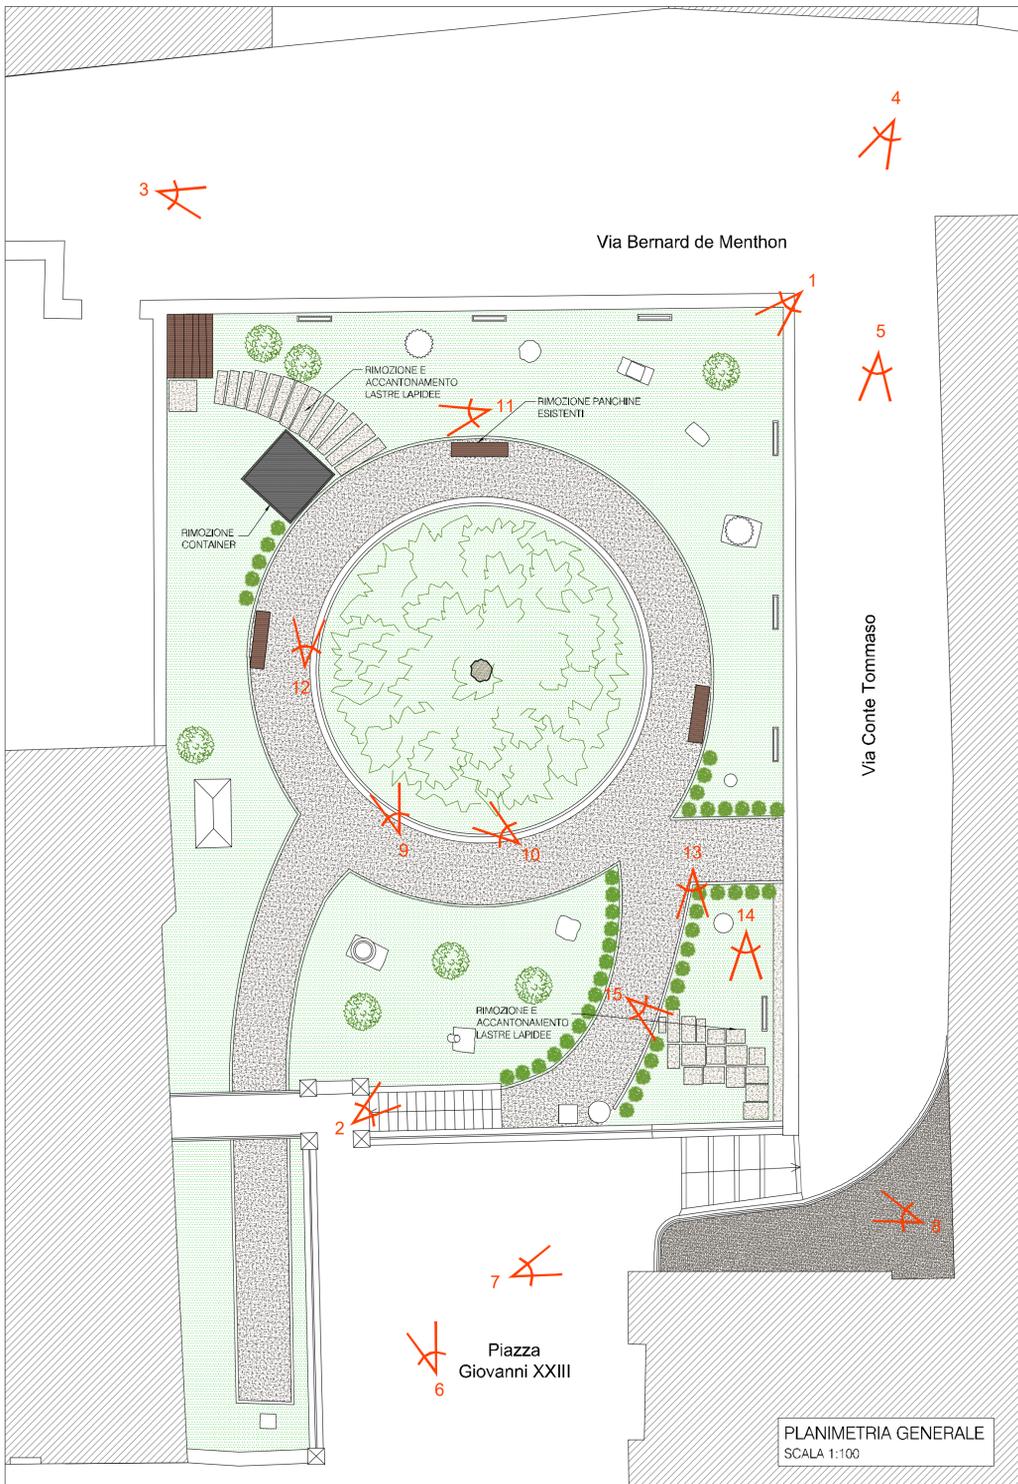

Immagine_6



Immagine_7



Immagine_8



Immagine_9



Immagine_10



Immagine_11



Immagine_12




Immagine_13



Immagine_14



Immagine_15

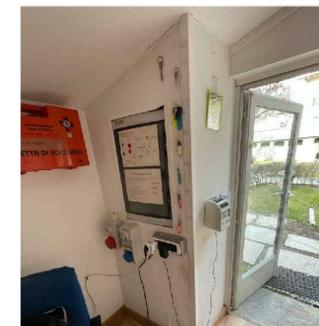

Immagine_interno 1



Immagine_interno 2



Immagine_interno 3



REGIONE AUTONOMA VALLE D'AOSTA
Assessorato Beni Culturali, Sport, Turismo e Commercio
SOPRINTENDENZA PER I BENI E LE ATTIVITA' CULTURALI

CRITOPORTICO FORENSE

Struttura esterna per custodi e servizi accessori



PERMESSO DI COSTRUIRE

ELAB	RILIEVO
SF-A-01	INQUADRAMENTO FOTOGRAFICO Area di intervento
REV .00	Maggio 2021

Architetto Roberto Rosset
via B. Festaz 55 - 11100 Aosta
tel. 0165 363983 - e-mail: info@rossetarchitetto.com



PLANIMETRIA GENERALE
SCALA 1:100