


Via Bernard de Menthon

Via Conte Tommaso

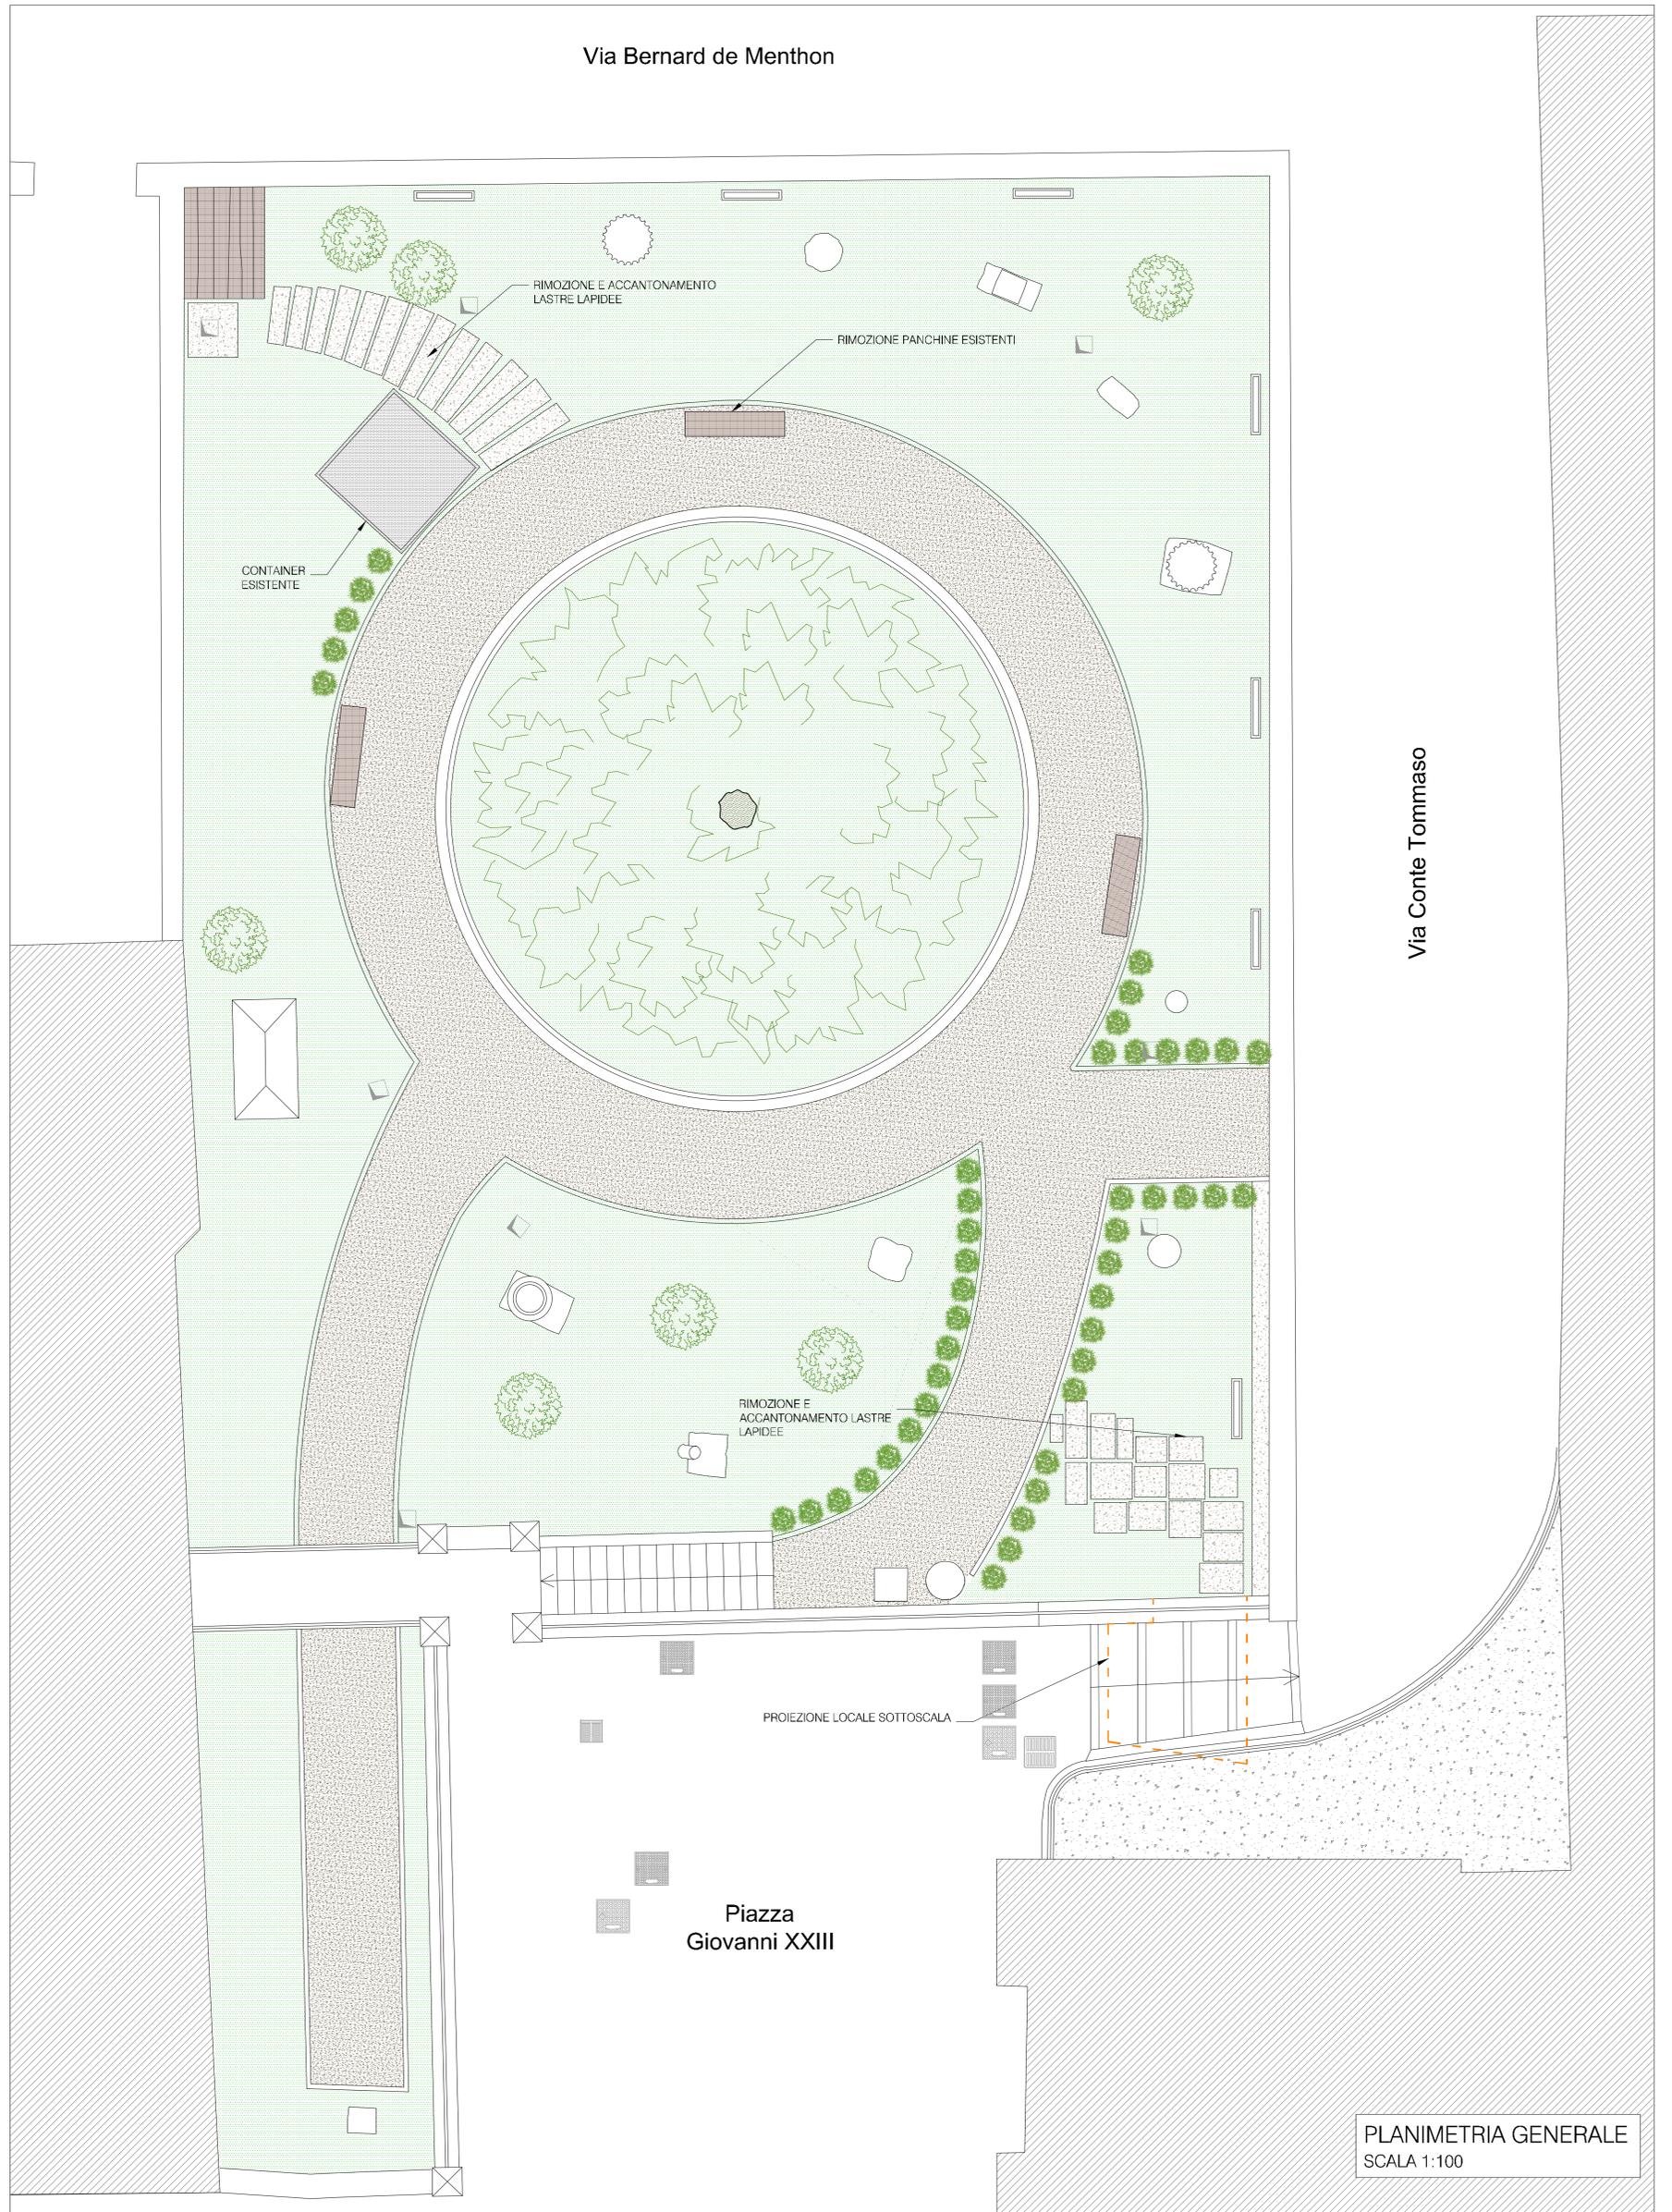

REGIONE AUTONOMA VALLE D'AOSTA
 Assessorato Beni Culturali, Sport, Turismo e Commercio
 SOPRINTENDENZA PER I BENI E LE ATTIVITA' CULTURALI

CRITOPORTICO FORENSE

Struttura esterna per custodi e servizi accessori



PERMESSO DI COSTRUIRE

ELAB	RILIEVO
SF-A-02	PLANIMETRIA GENERALE Area verde Criptoportico
REV.00	Maggio 2021
	Scala 1:100

Architetto Roberto Rosset
 via B. Festaz 55 - 11100 Aosta
 tel. 0165 363983 - e-mail: info@rossetarchitetto.com

PLANIMETRIA GENERALE
 SCALA 1:100