

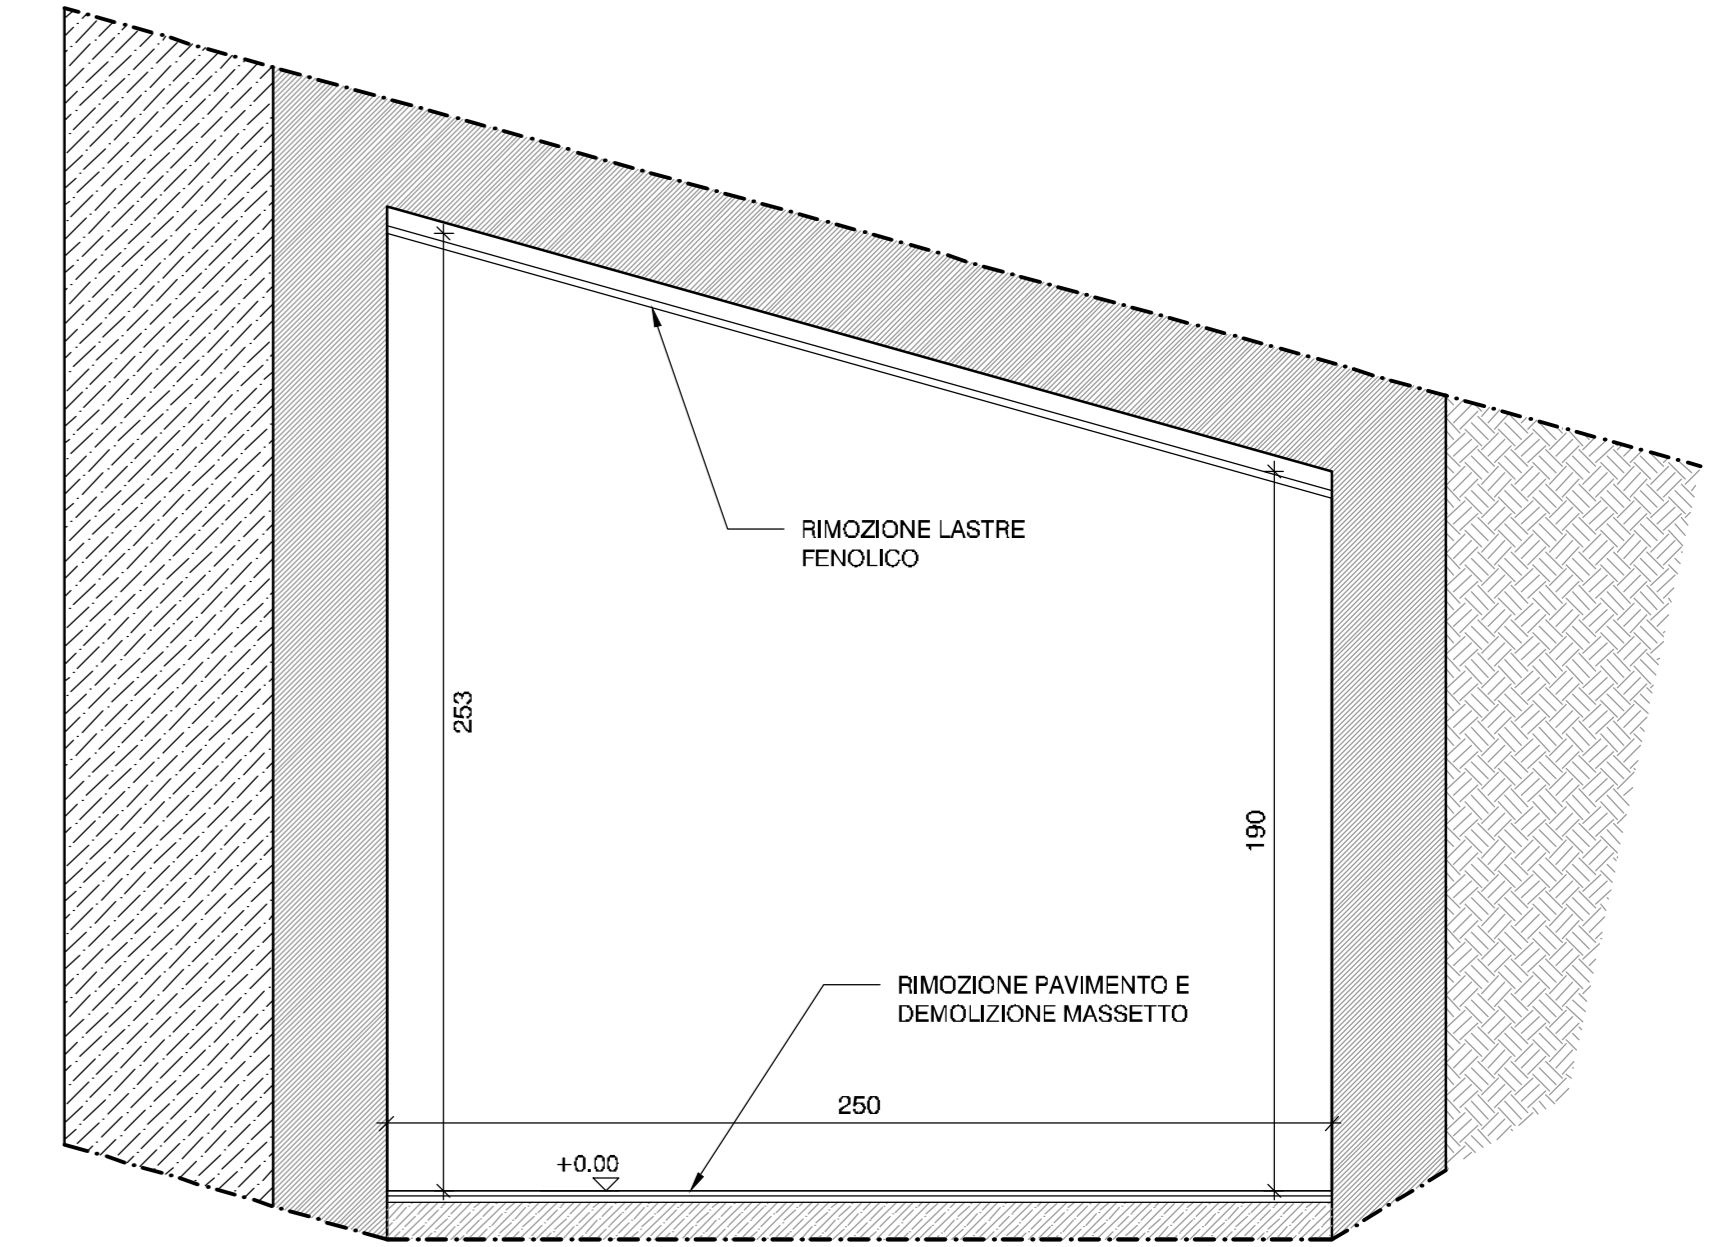



K-PLAN LOCALIZZAZIONE LOCALE SOTTOSCALA

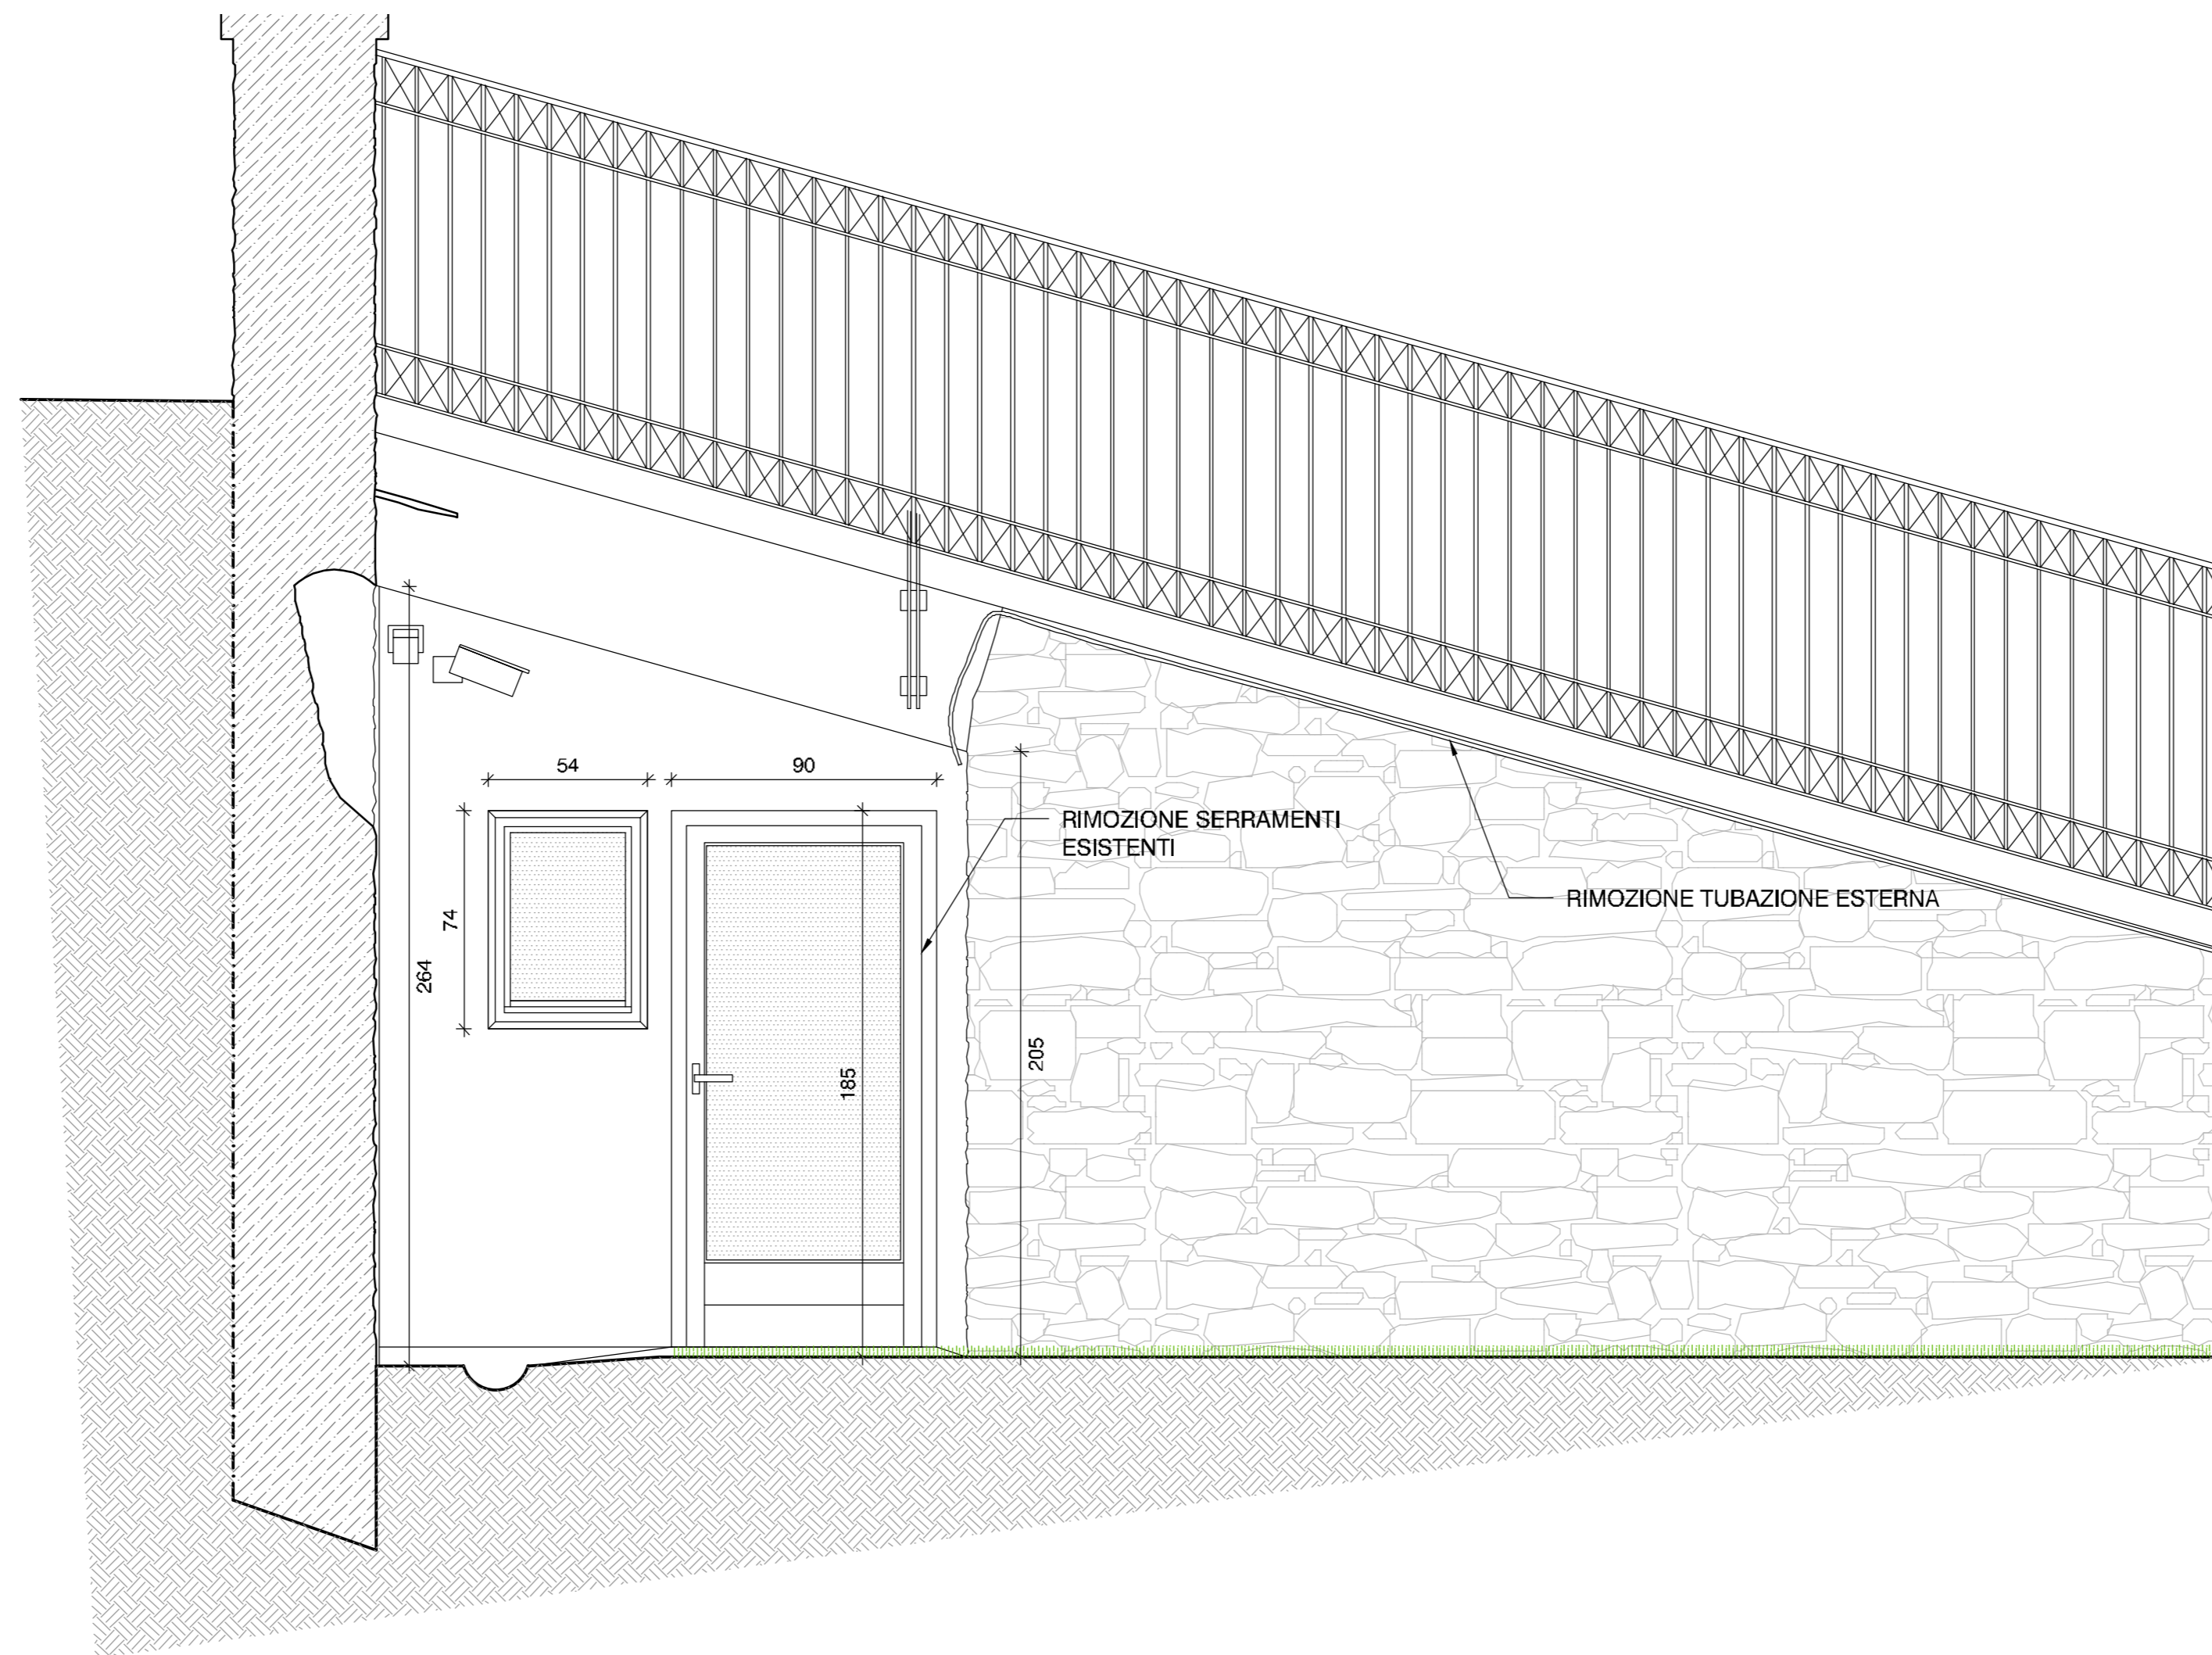

SEZIONE AA - SERVIZIO E VANO TECNICO
SCALA 1:20

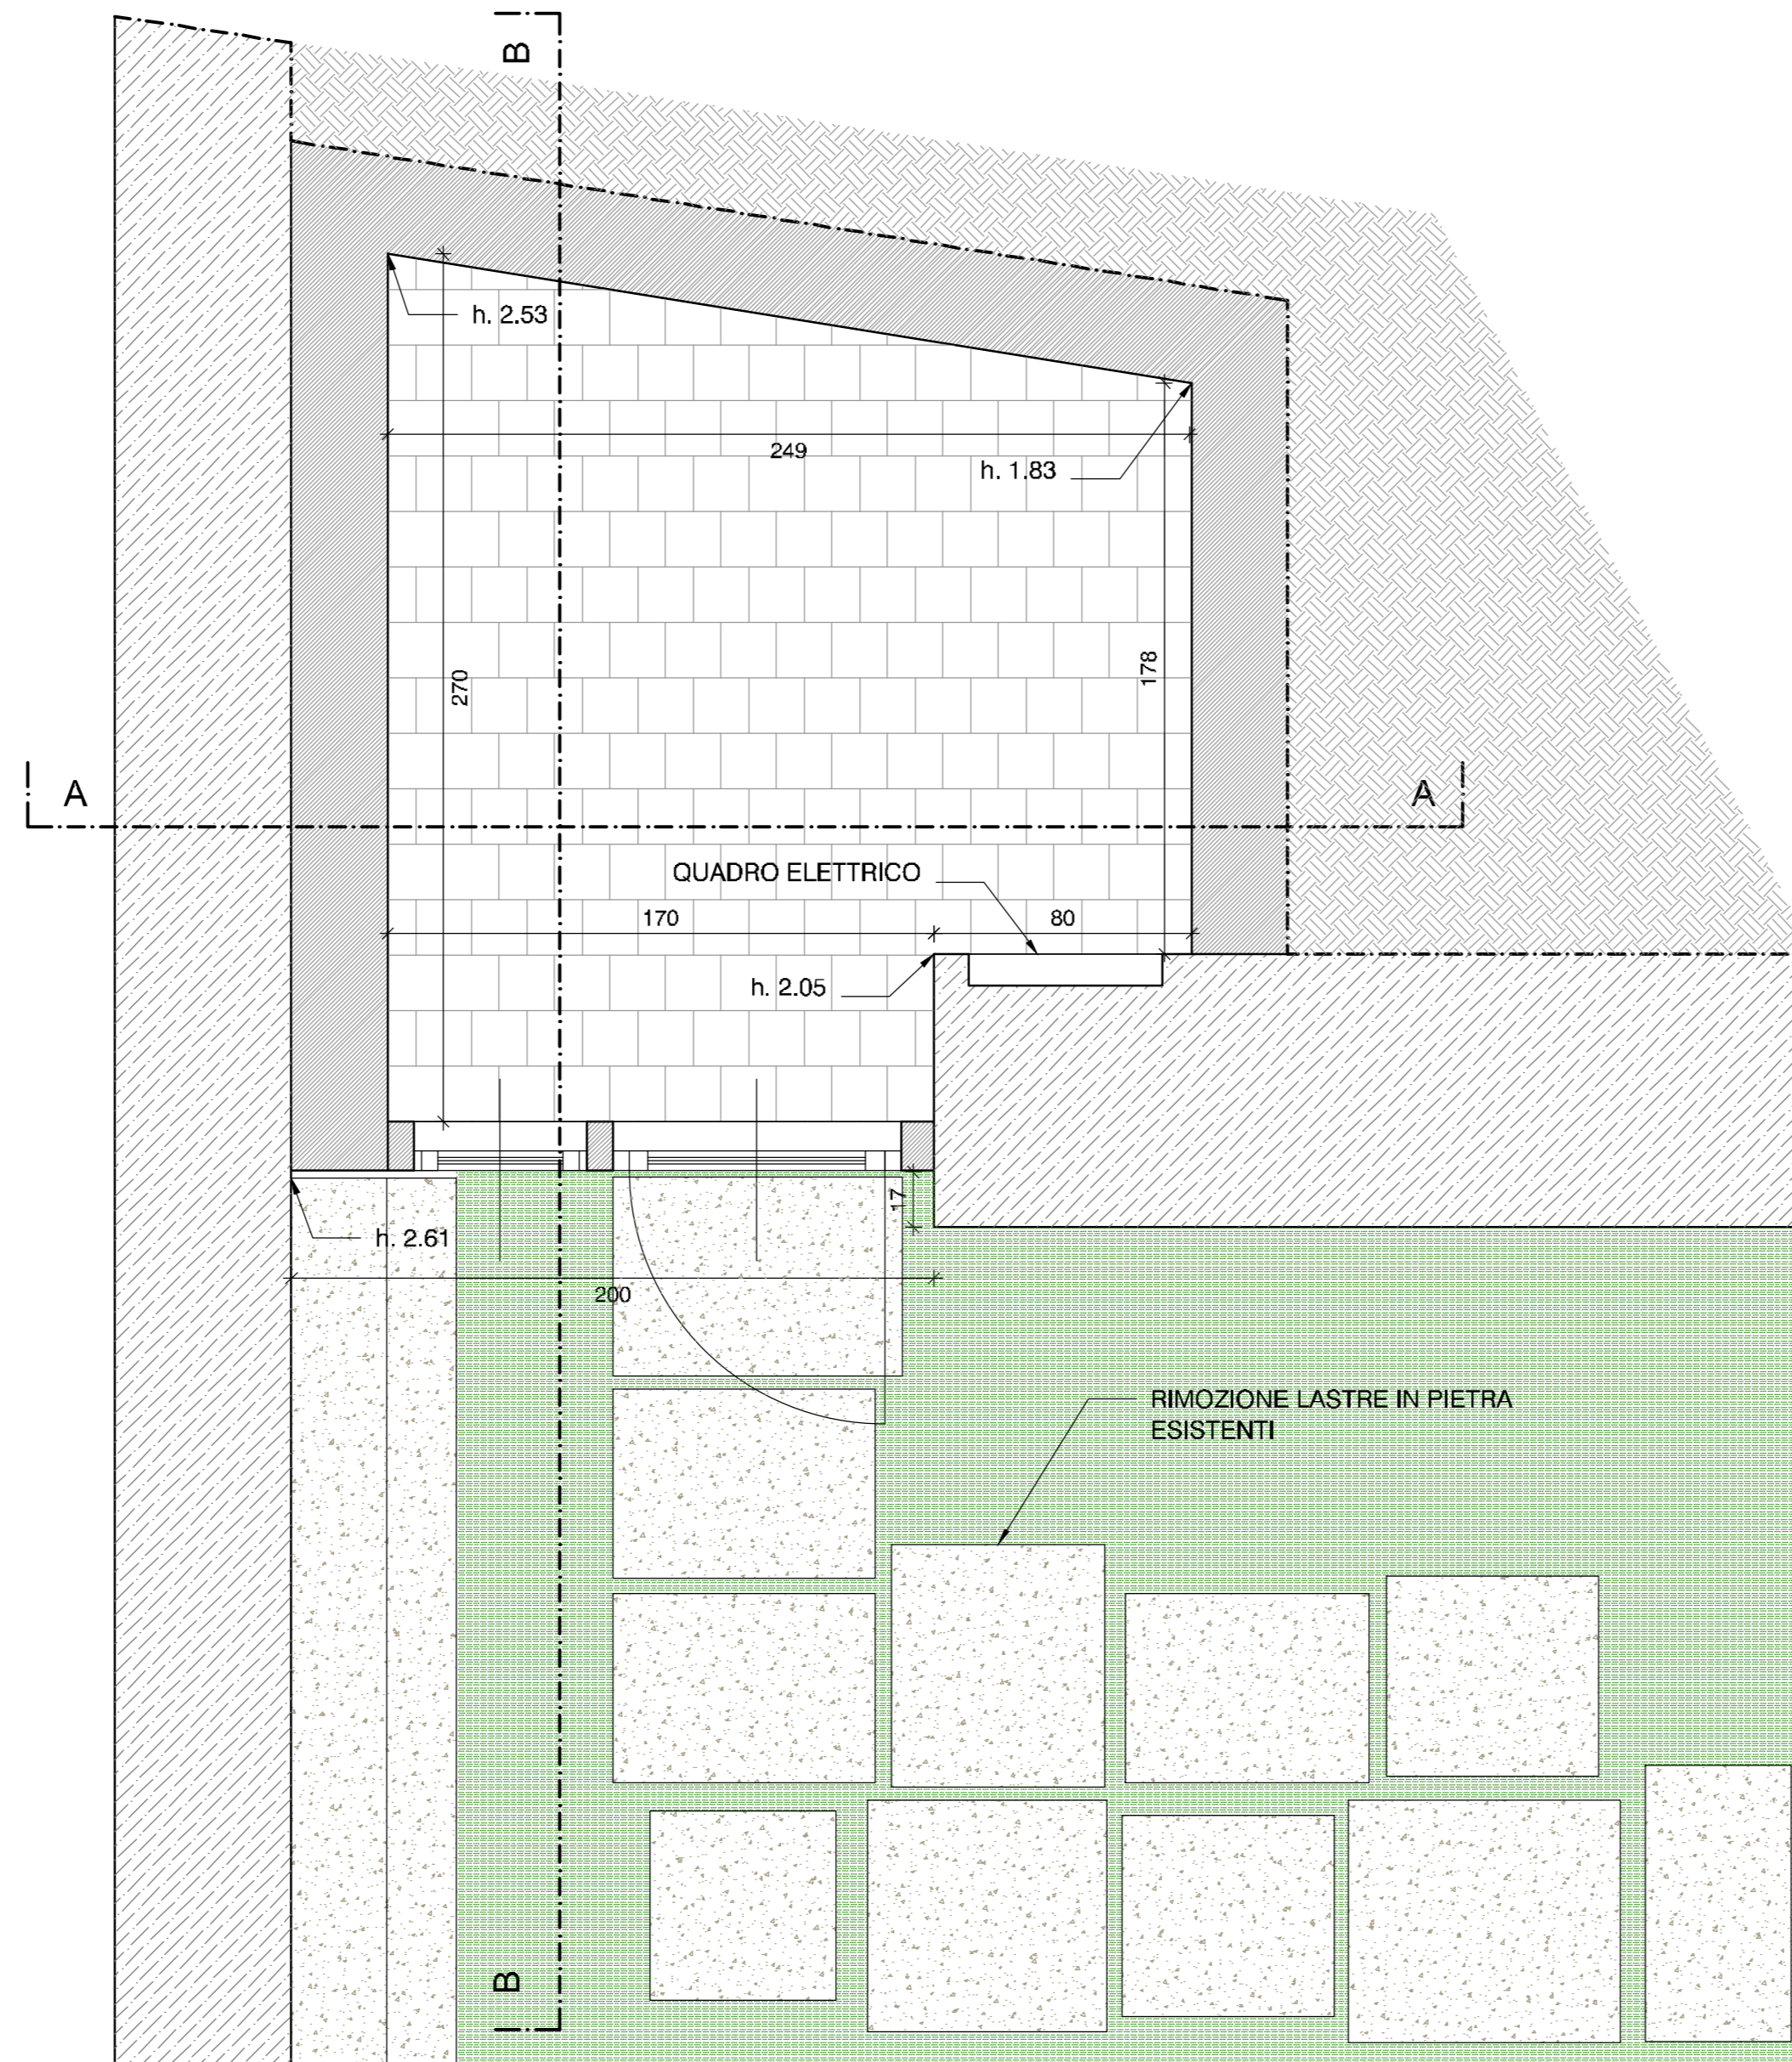

PLANIMETRIA - VANO SOTTOSCALA
SCALA 1:20

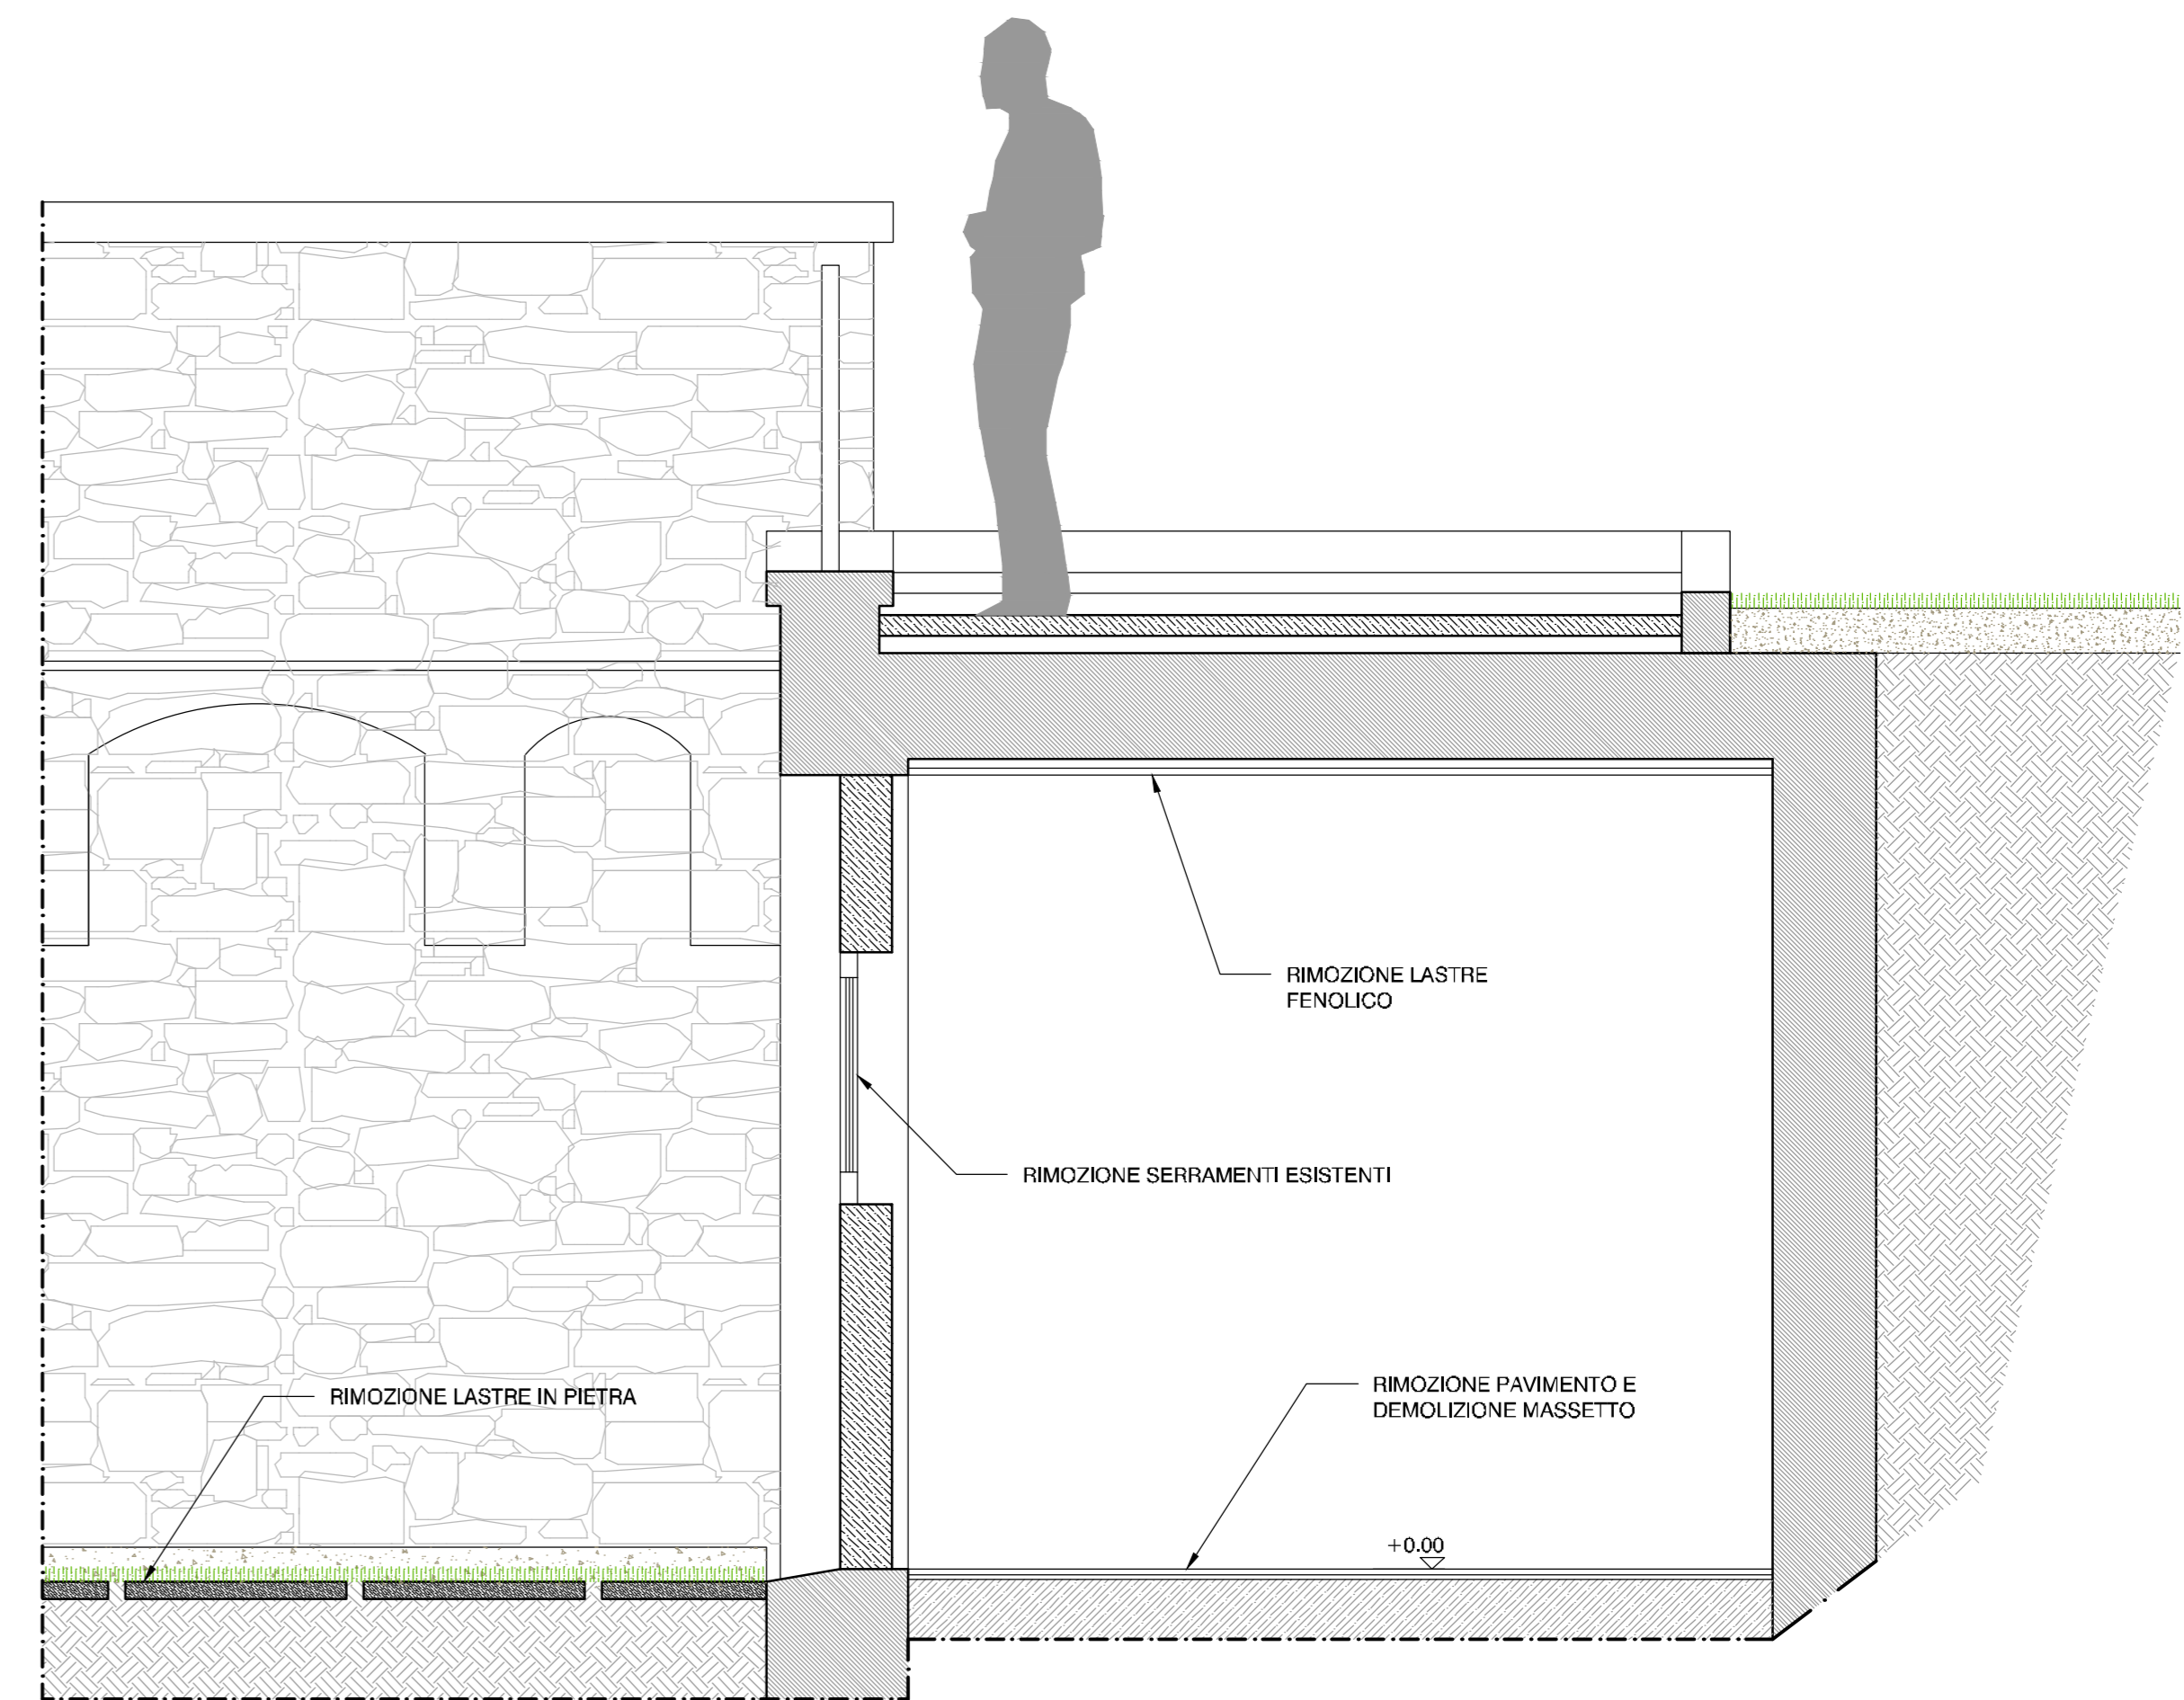

SEZIONE BB - SERVIZIO E VANO TECNICO
SCALA 1:20



REGIONE AUTONOMA VALLE D'AOSTA
Assessorato Beni Culturali, Sport, Turismo e Commercio
SOPRINTENDENZA PER I BENI E LE ATTIVITA' CULTURALI

CRITOPORTICO FORENSE

Struttura esterna per custodi e servizi accessori



PERMESSO DI COSTRUIRE

ELAB	RILIEVO
SF-A-03	VANO SOTTOSCALA Pianta, prospetto e sezioni
REV .00	Maggio 2021

Scala 1:20

Architetto Roberto Rosset
via B. Festaz 55 - 11100 Aosta
tel. 0165 363983 - e-mail: info@rossetarchitetto.com