



PREVISIONI DI P.U.D. IN VARIANTE

- FABBRICATO EMERGENTE IN PROGETTO
- FABBRICATO INTERRATO IN PROGETTO
- AREA PERTINENZIALE DELL'ATTIVITA'
- VERDE PRIVATO
- VERDE PUBBLICO
- PERCORSI PEDONALI
- MARCIAPIEDE
- AREA DA CEDERE

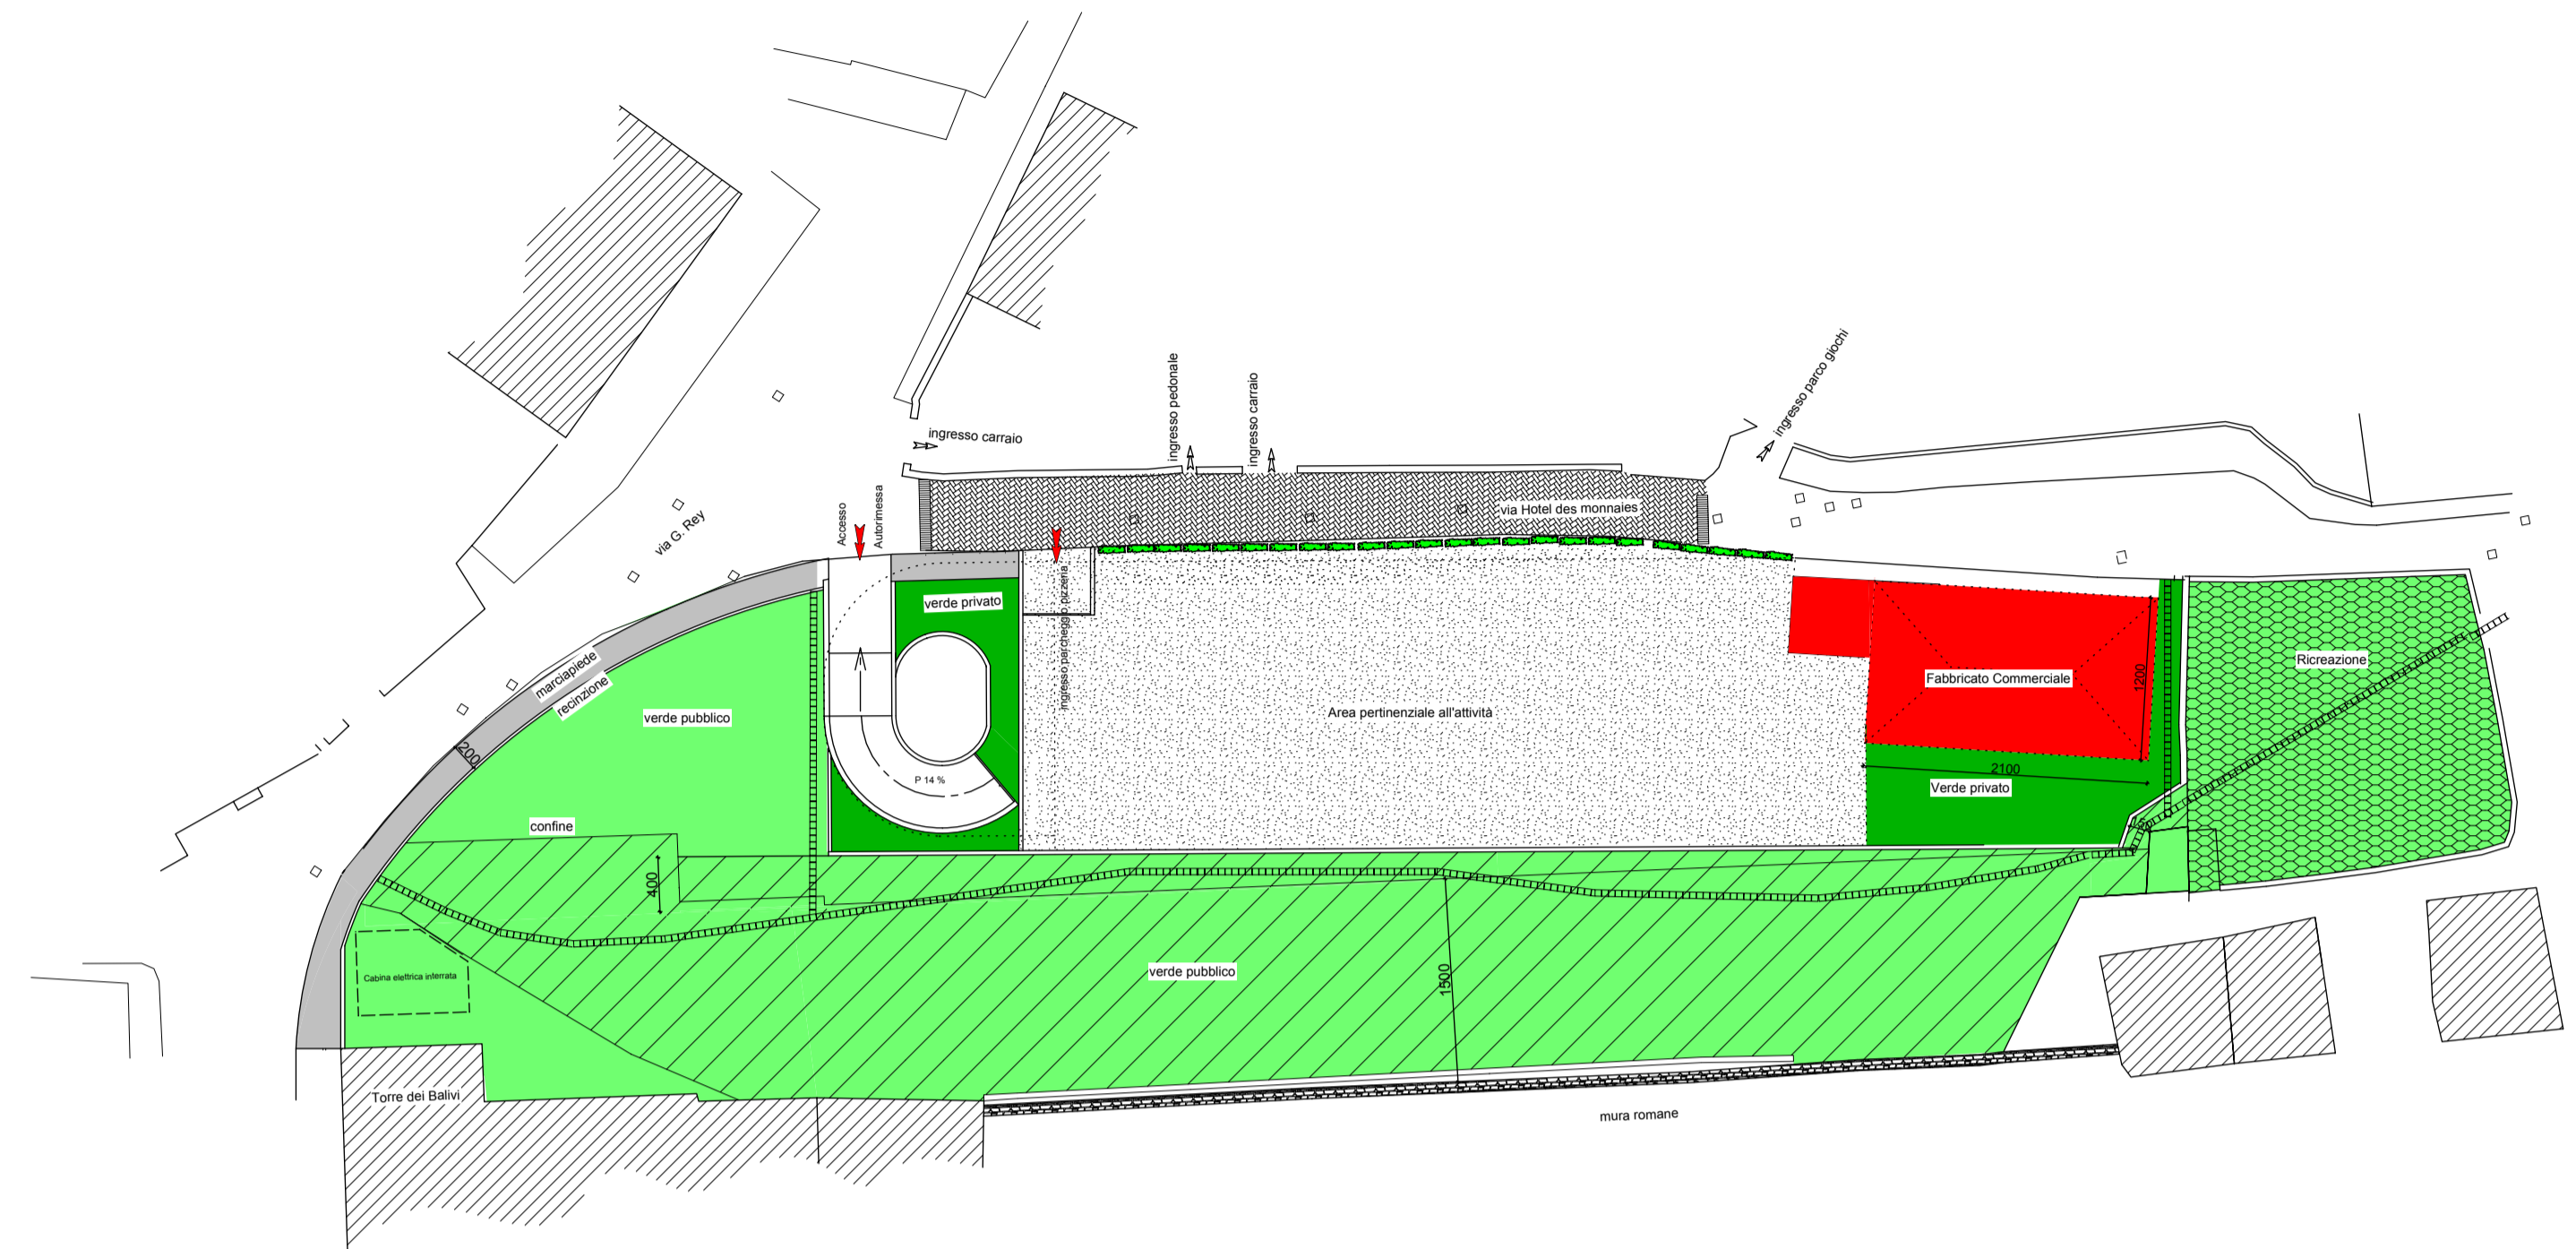

PRESCRIZIONE P.R.G.C.

- AMBITO PUD
- ZONA EDIFICABILE
- FABBRICATI ATTUALI
- ZONA PARCHEGGI
- FASCIA DI RISPETTO DALLE MURA VERDE PUBBLICO
- ZONA RICREAZIONE
- PERCORSI PEDONALI

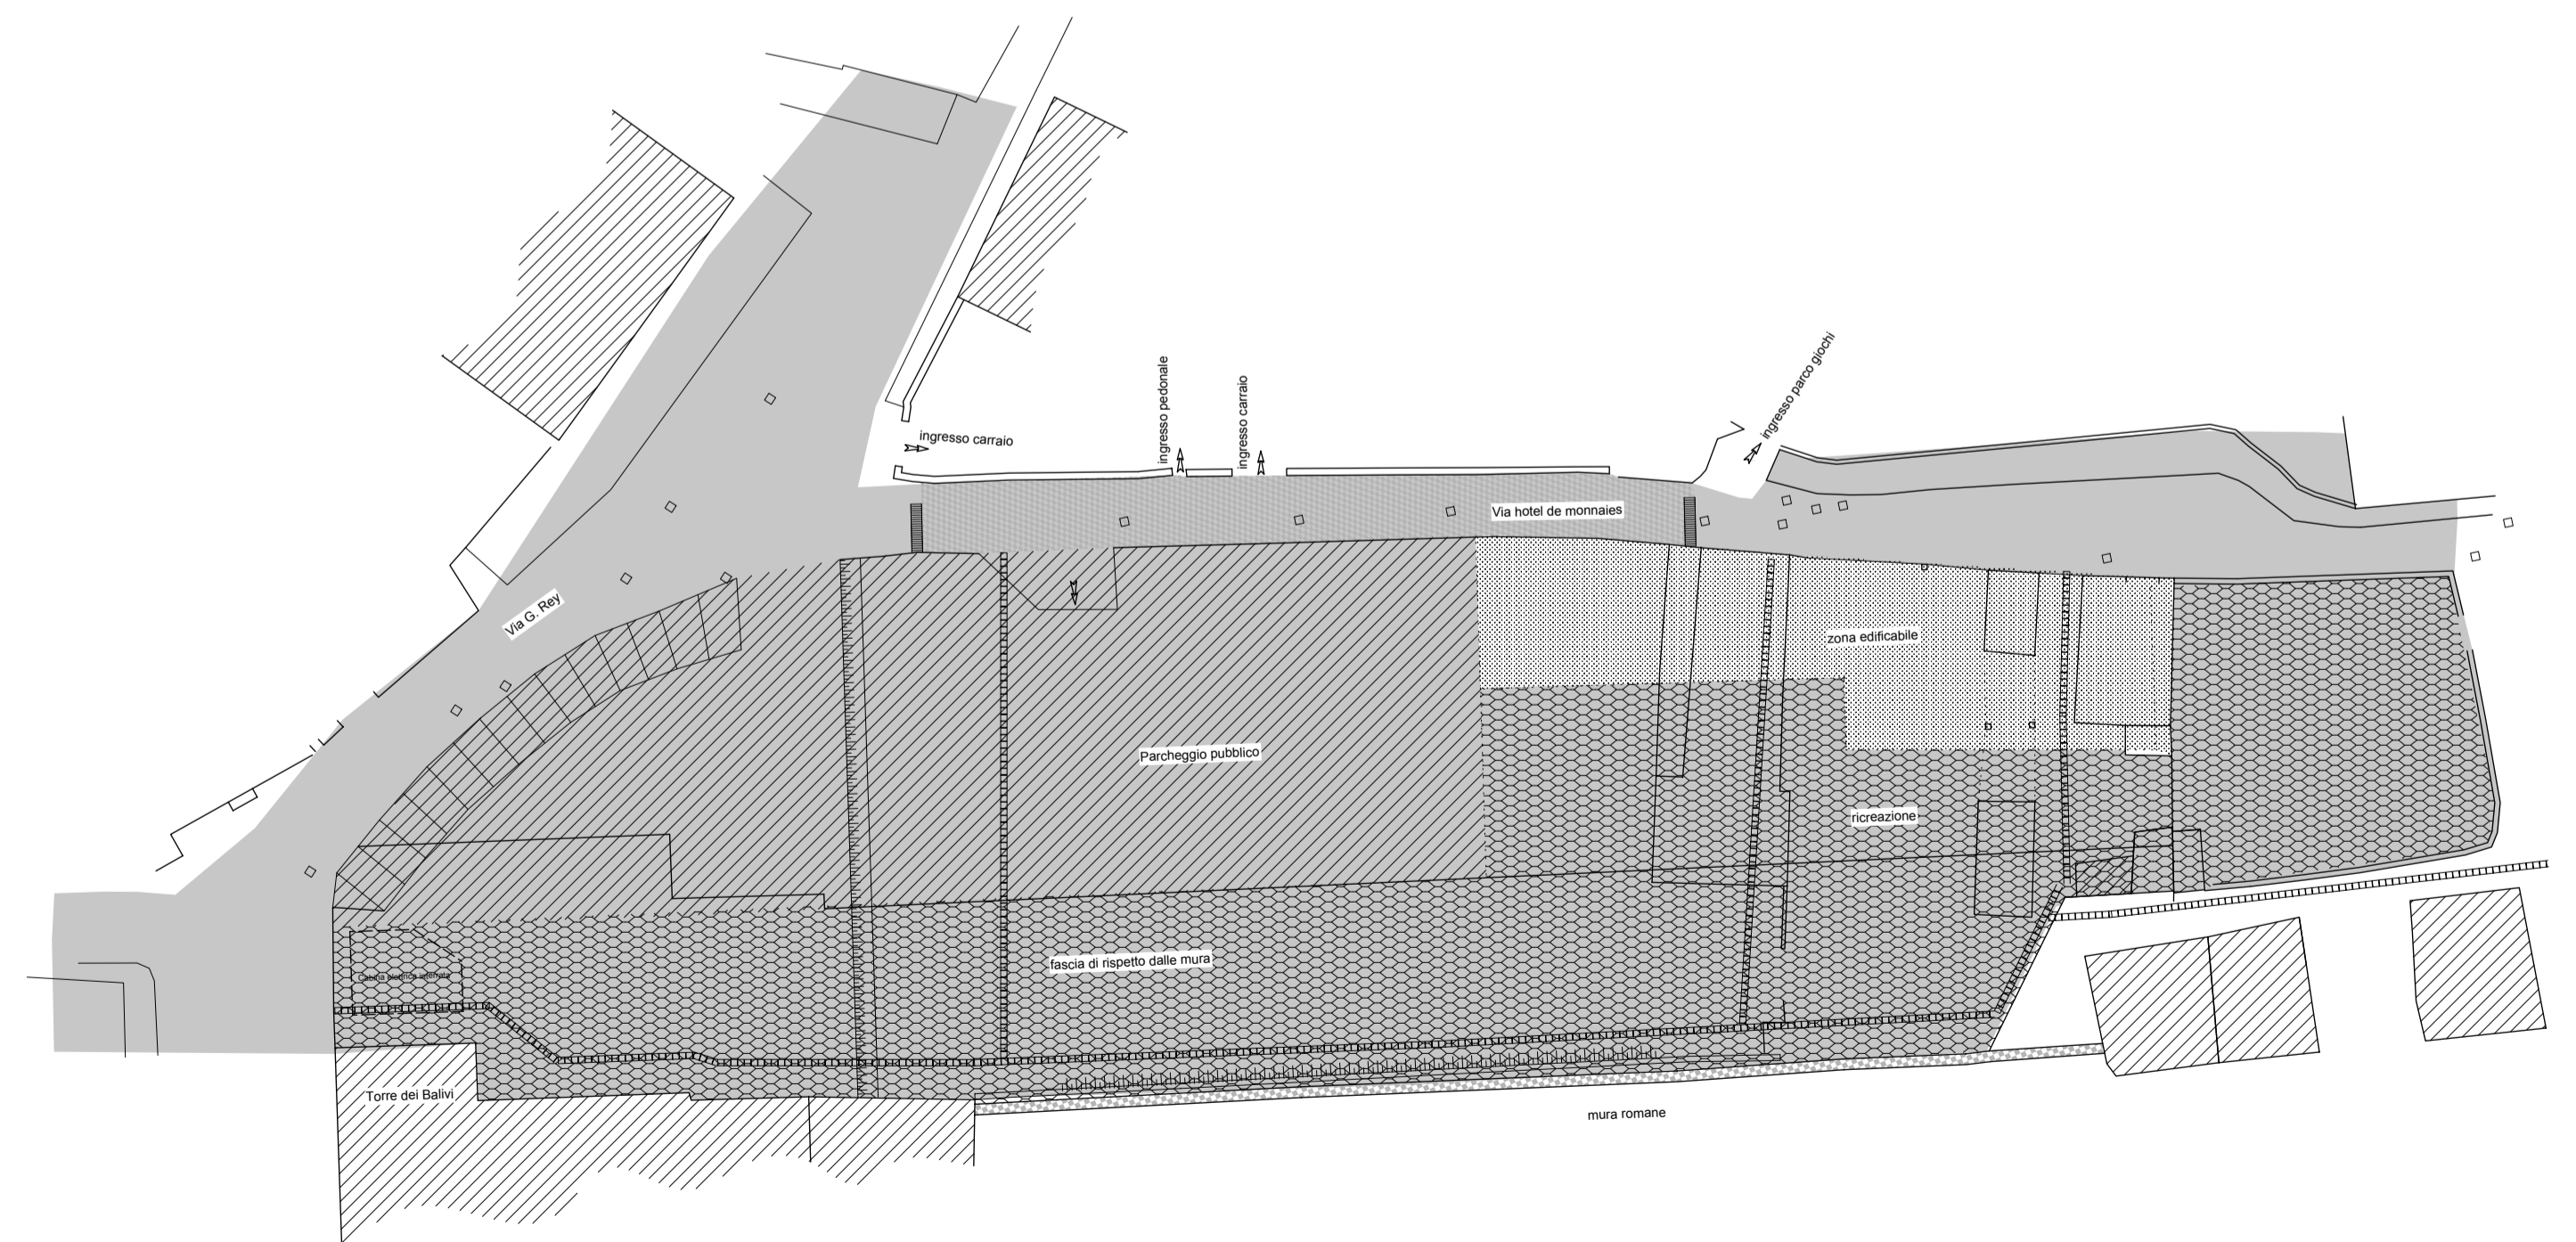

REGIONE AUTONOMA VALLE D'AOSTA COMUNE DI AOSTA	
PUD IN VARIANTE ZONA AIU6 "PIZZERIA MANUEL"	
Committente: SOC. MANUEL snc di Morgillo & C	
4	PRESCRIZIONI DI P.R.G.C. PREVISIONI DI P.U.D. scala 1:500
Gressan gennaio 2017	
Architetto Martino Cossard Fraz. La Cort 5 Gressan AO tel. 0165 250446	