

II.584.PD.7.SZP	0	14.06.2022	MMA	PM	FR
CODICE	REVISIONE	DATA	REDATTO	VERIFICATO	APPROVATO

REGIONE AUTONOMA DELLA
VALLE D'AOSTA

COMUNE DI AOSTA

**LAVORI DI COSTRUZIONE DI MARCIAPIEDI SULLA
EX S.S. N°27 , NEL TRATTO COMPRESO TRA VIALE
G. S. BERNARDO E L'INNESTO CON LA S.R. N°38 DI
EXCENEX, CON REALIZZAZIONE DI UNA ROTONDA ALLA
CONFLUENZA CON VIA DELLE BETULLE E VIA EDELWEISS**

**STRALCIO PER ADOZIONE ED APPROVAZIONE VARIANTE
NON SOSTANZIALE AL PRGC VIGENTE**

PROGETTO DEFINITIVO

Oggetto :

SEZIONI TRASVERSALI
DI DETTAGLIO

Scala :
1: 50

Data :
GIUGNO 2022

Disegno N.

7

Progettisti:

ZIMATEC
STUDIO ASSOCIATO DI INGEGNERIA
Sede legale e operativa: Corso Ferrucci, 77/10 - 10138 TORINO
Tel. 0114308888 - 0114342254
E-mail zimatec@zimatec.it


Dott. Ing. Flavio RE




Dott. Ing. Davide TOUSCOZ

STUDIO DI INGEGNERIA
DOTT. ING. PIERO BAL
Corso Lancieri di Aosta, 4 11100 AOSTA
Tel. 0165/45788
E-mail davide_touscoz@libero.it



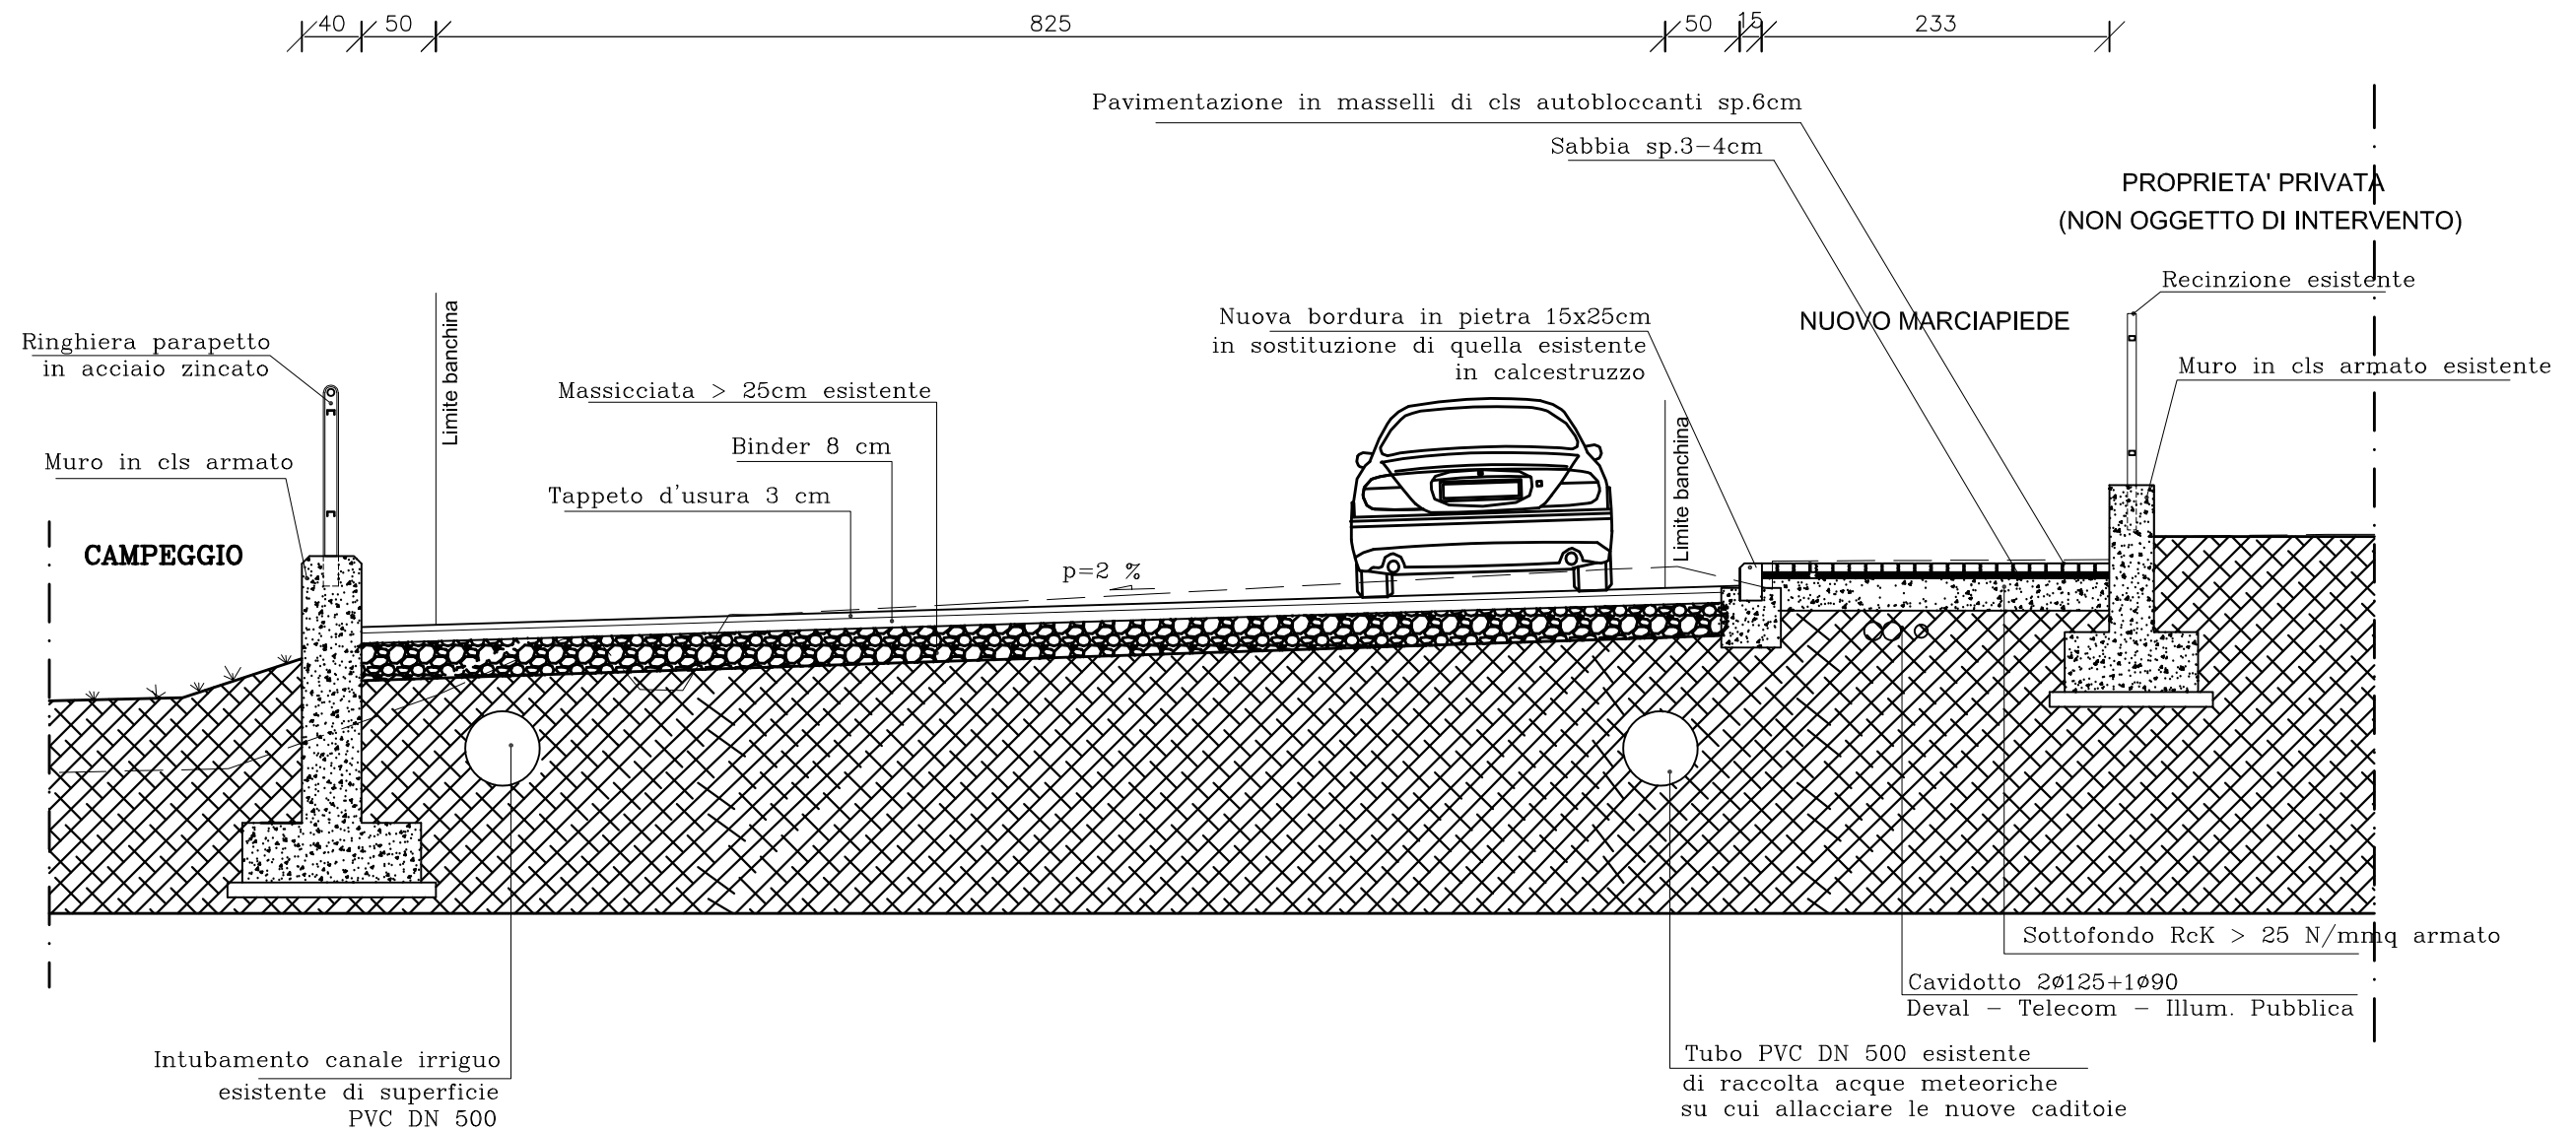



SEZIONE A-A

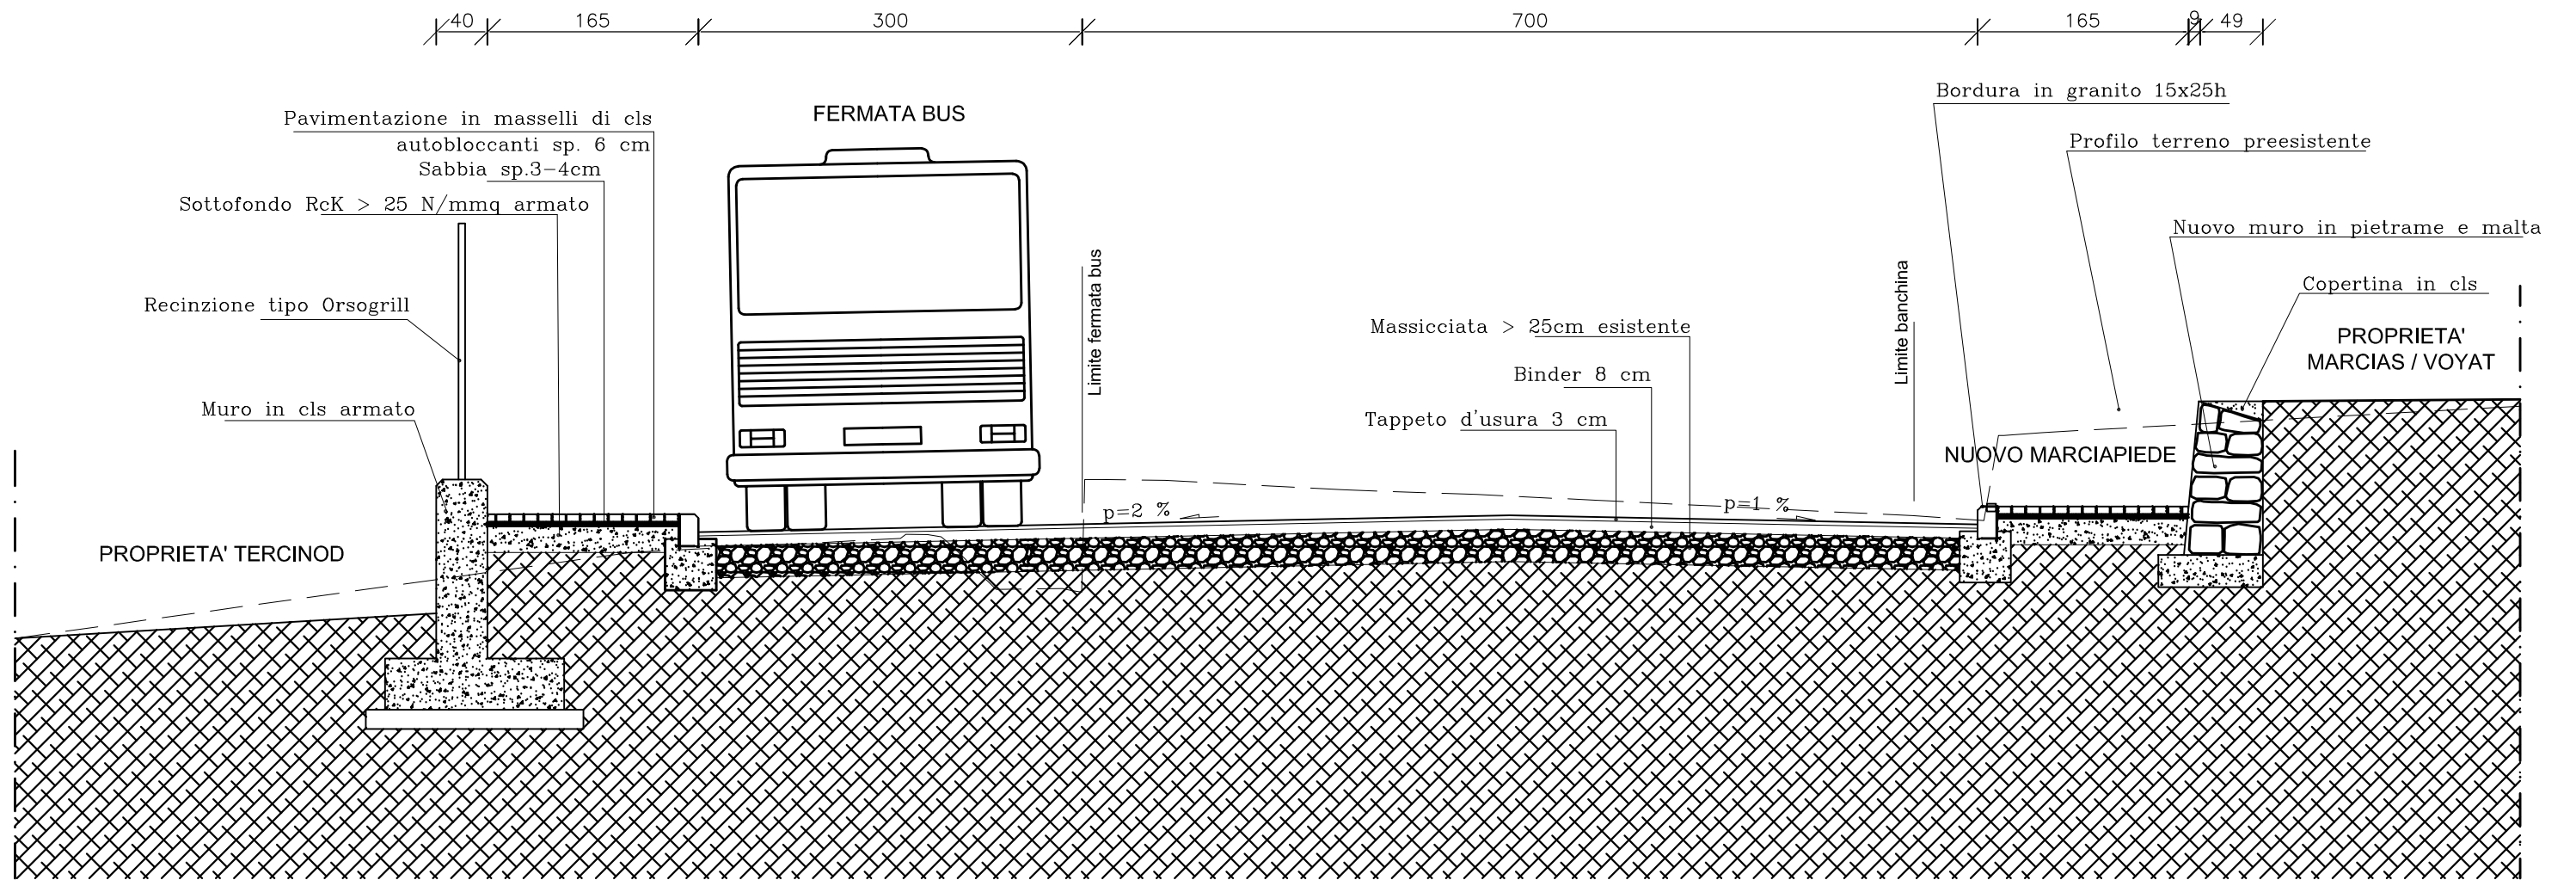


SEZIONE B-B

SEZIONE C-C

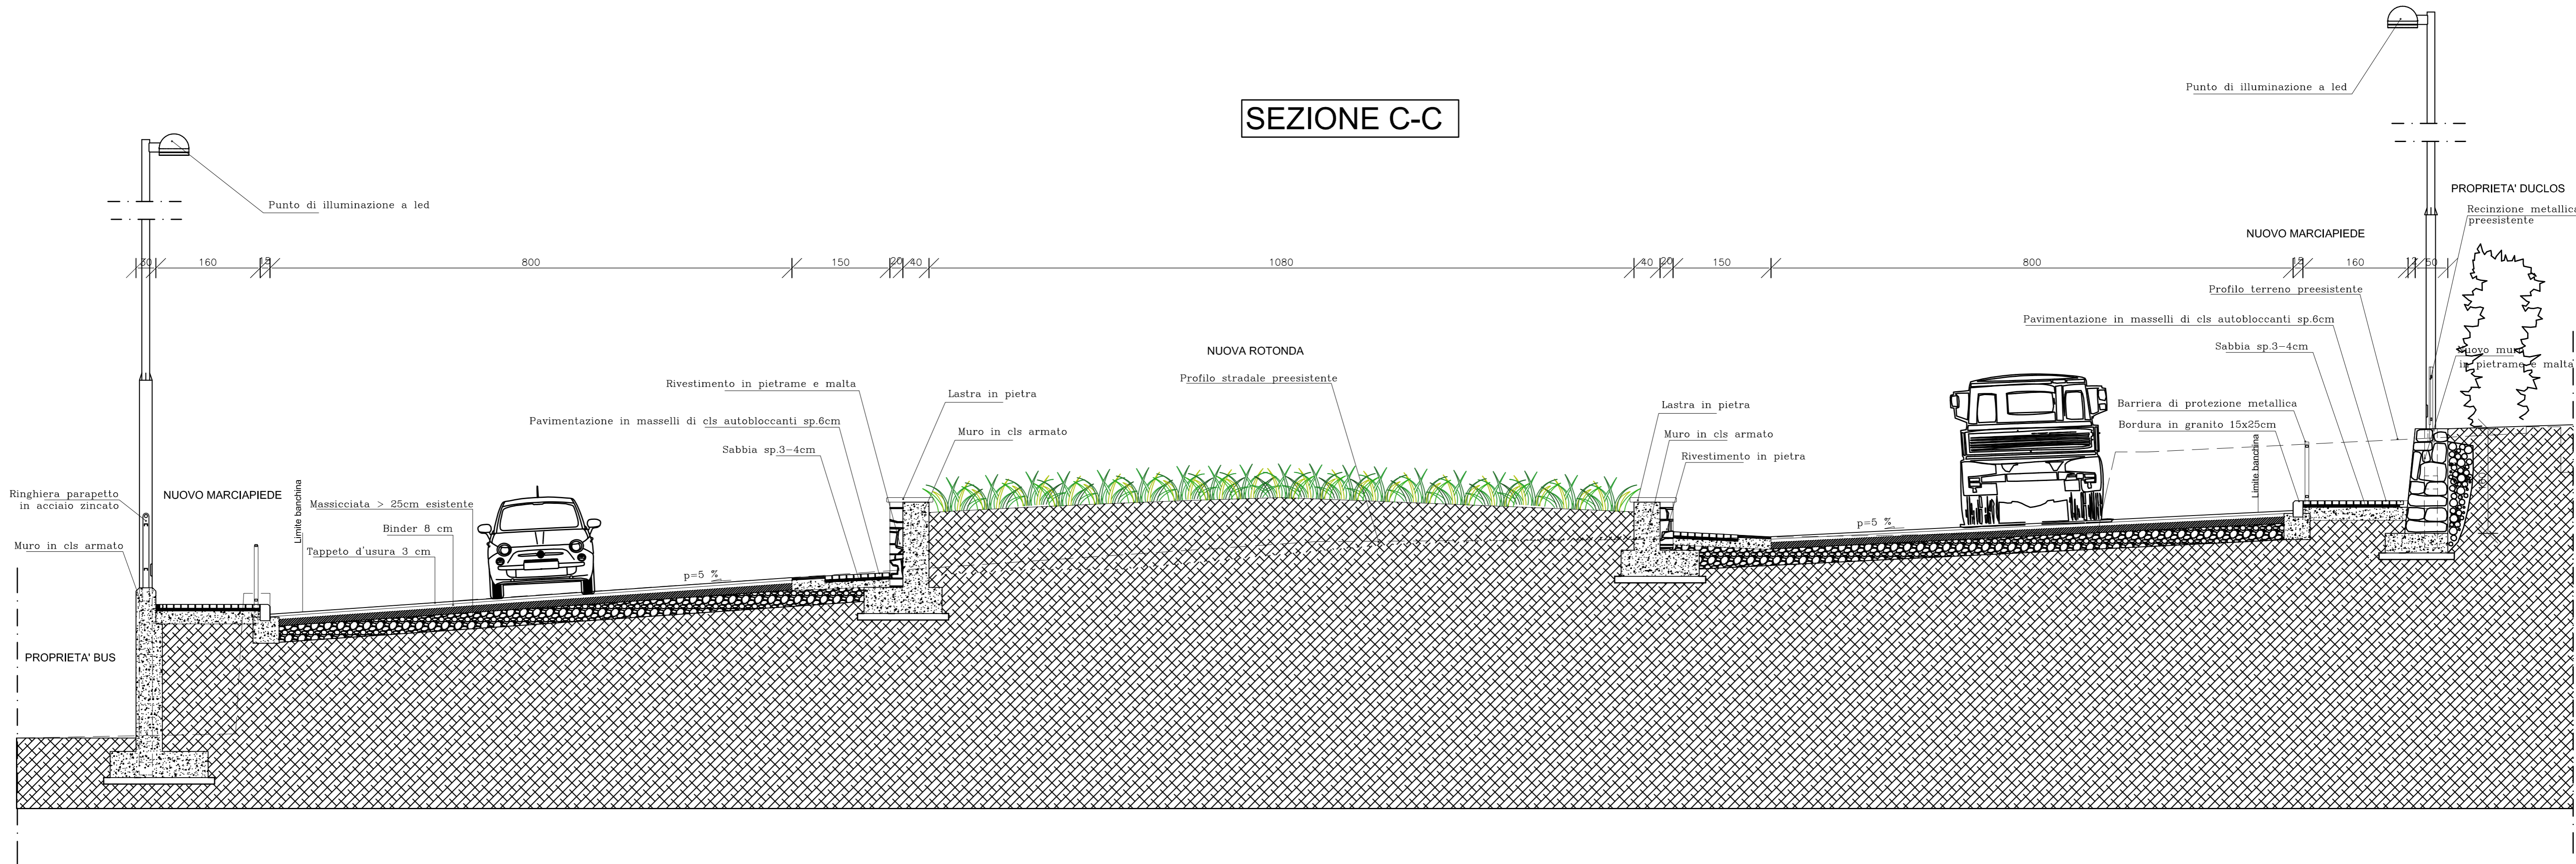


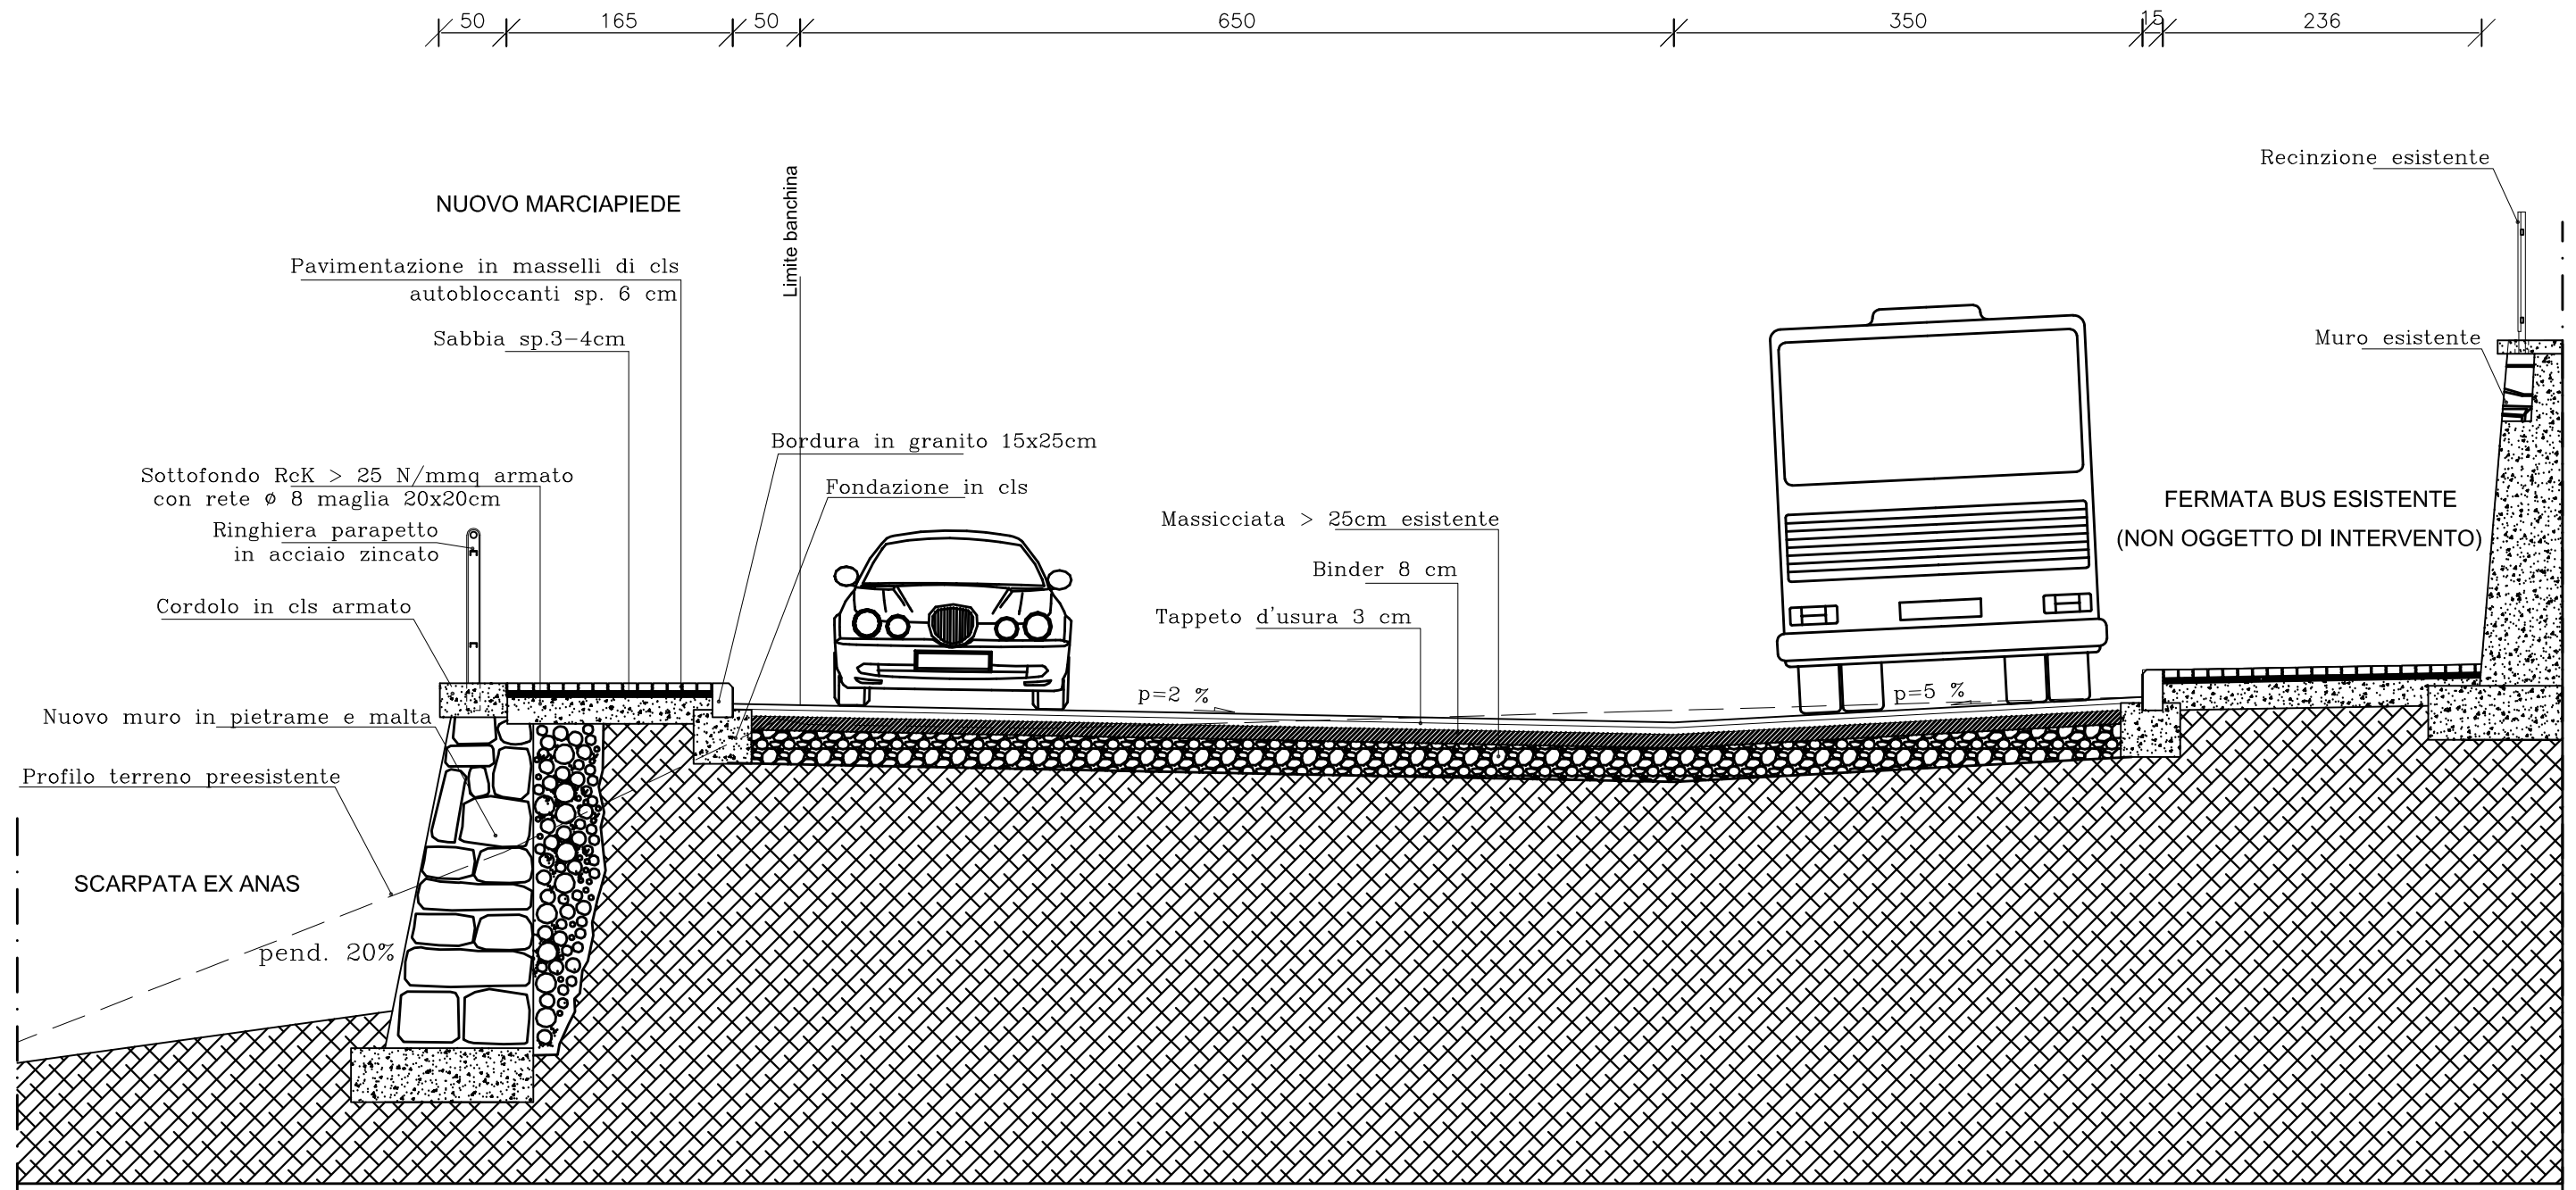


SEZIONE D-D

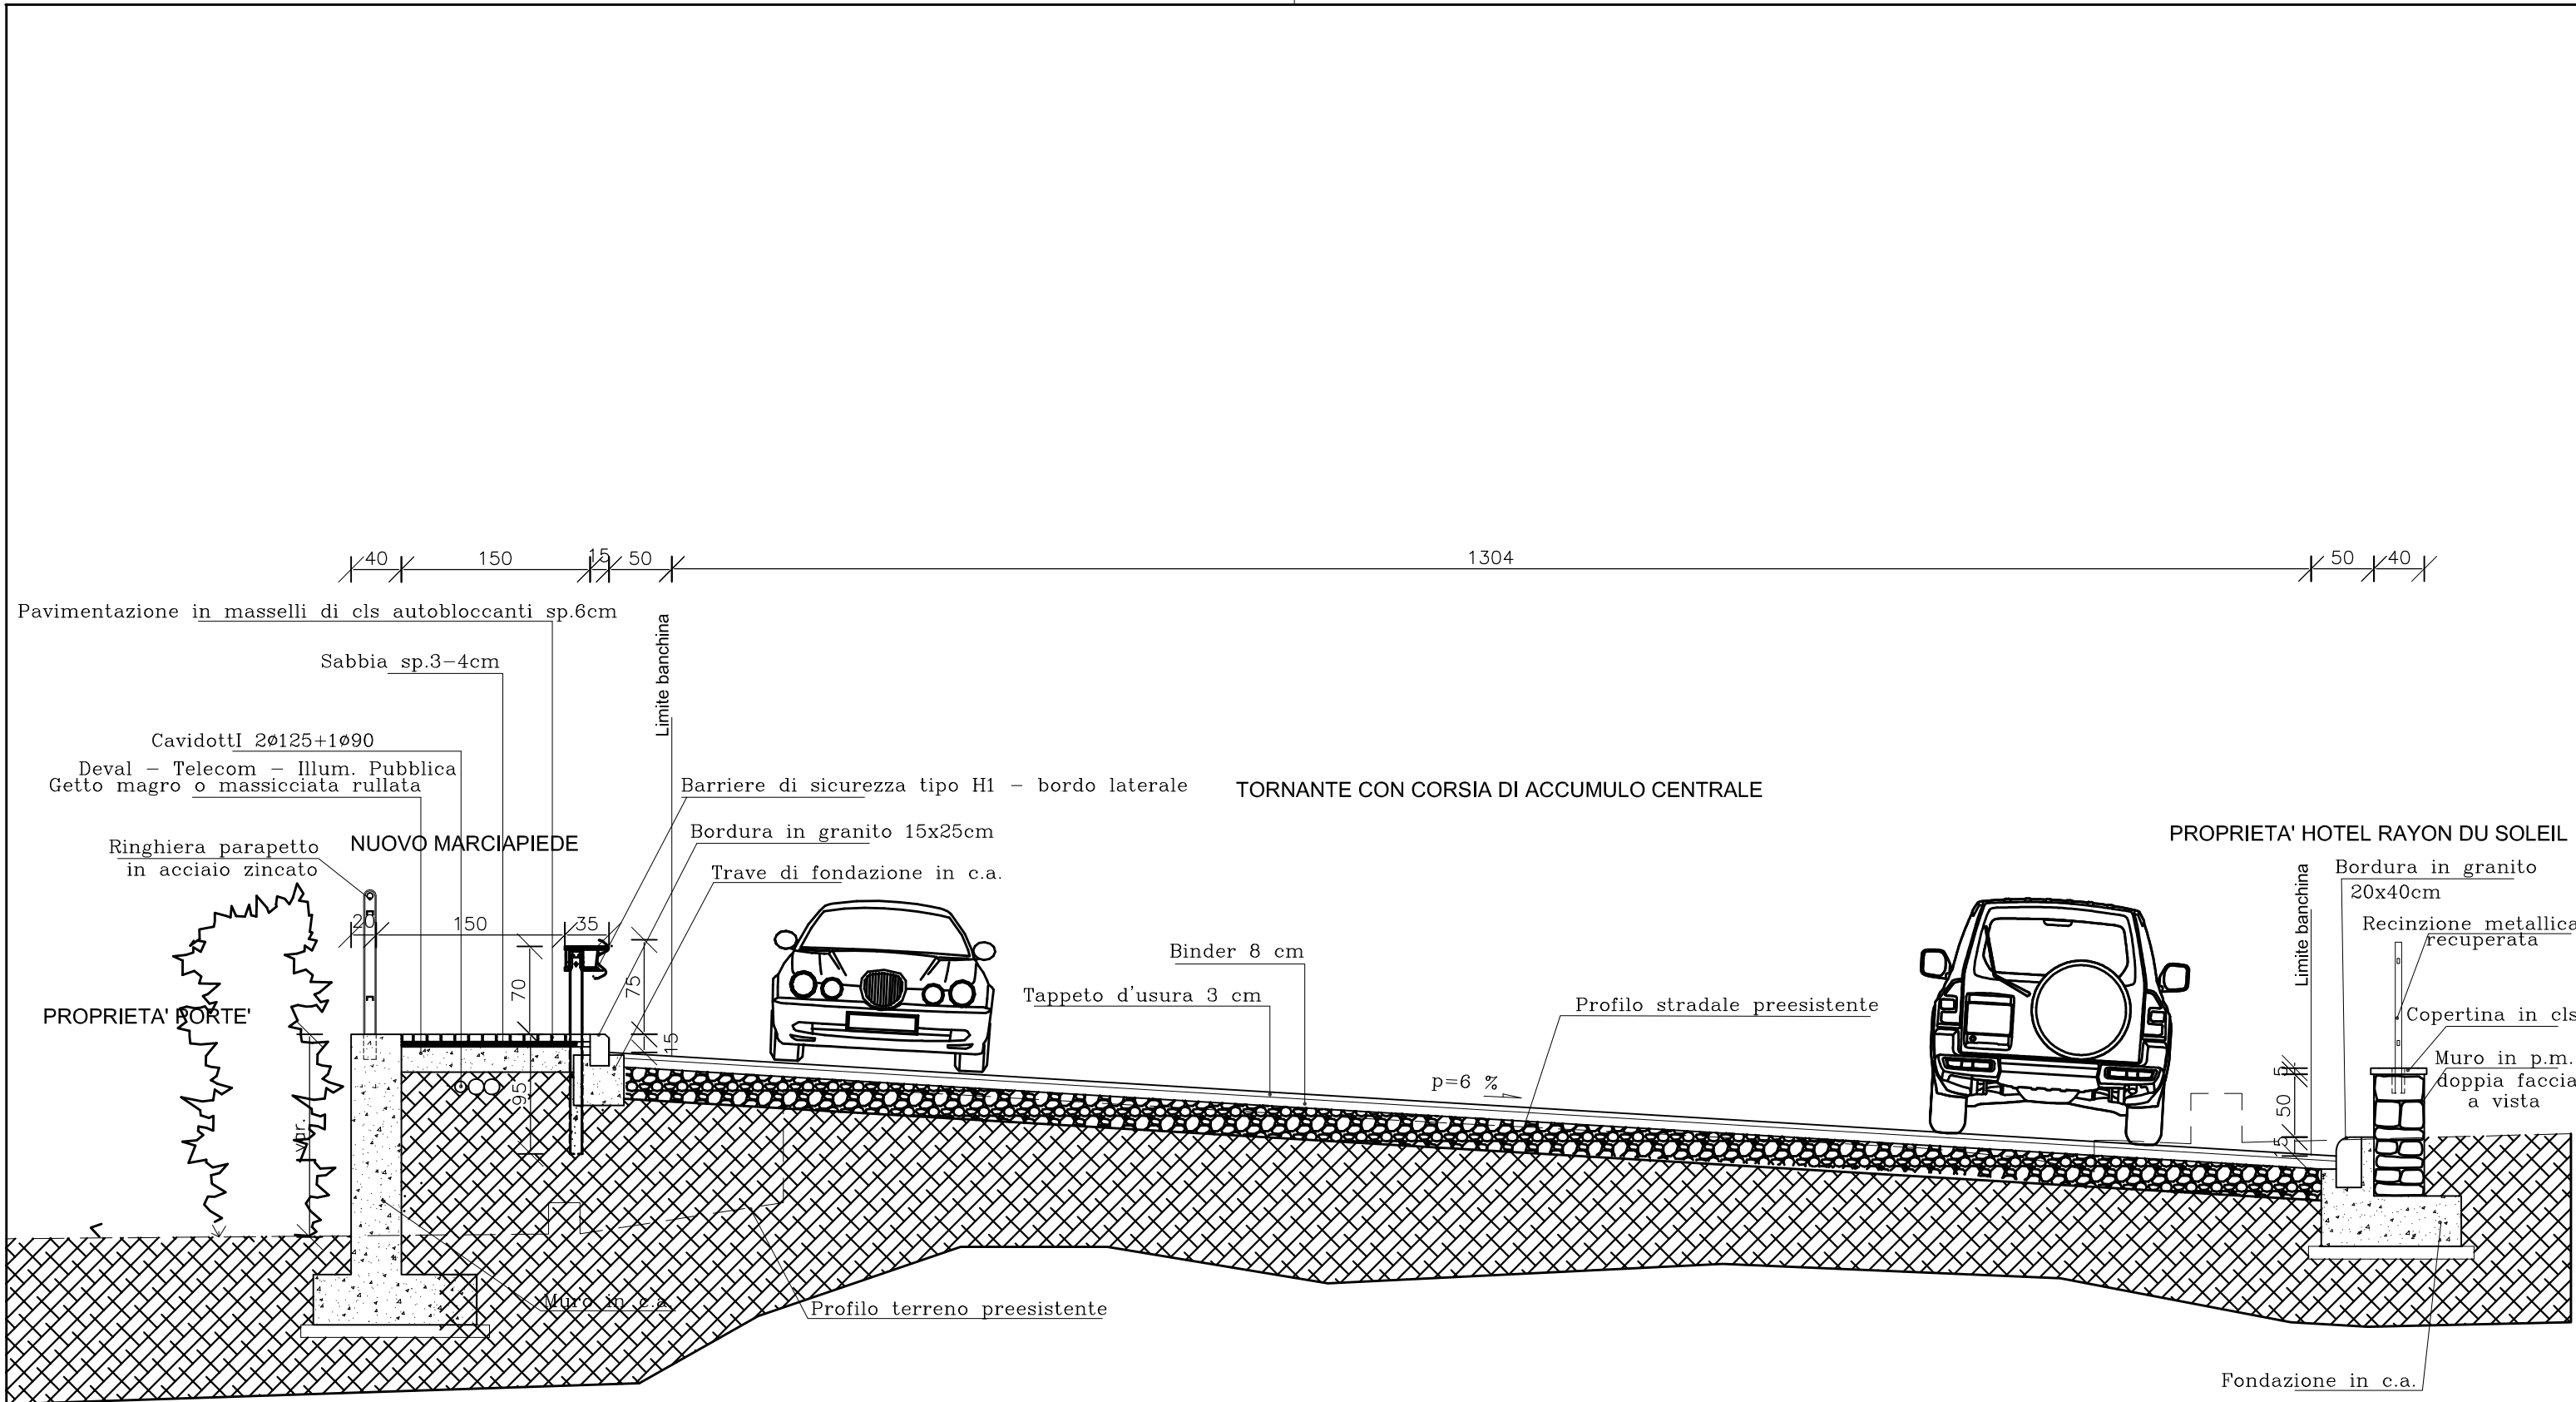


SEZIONE E-E

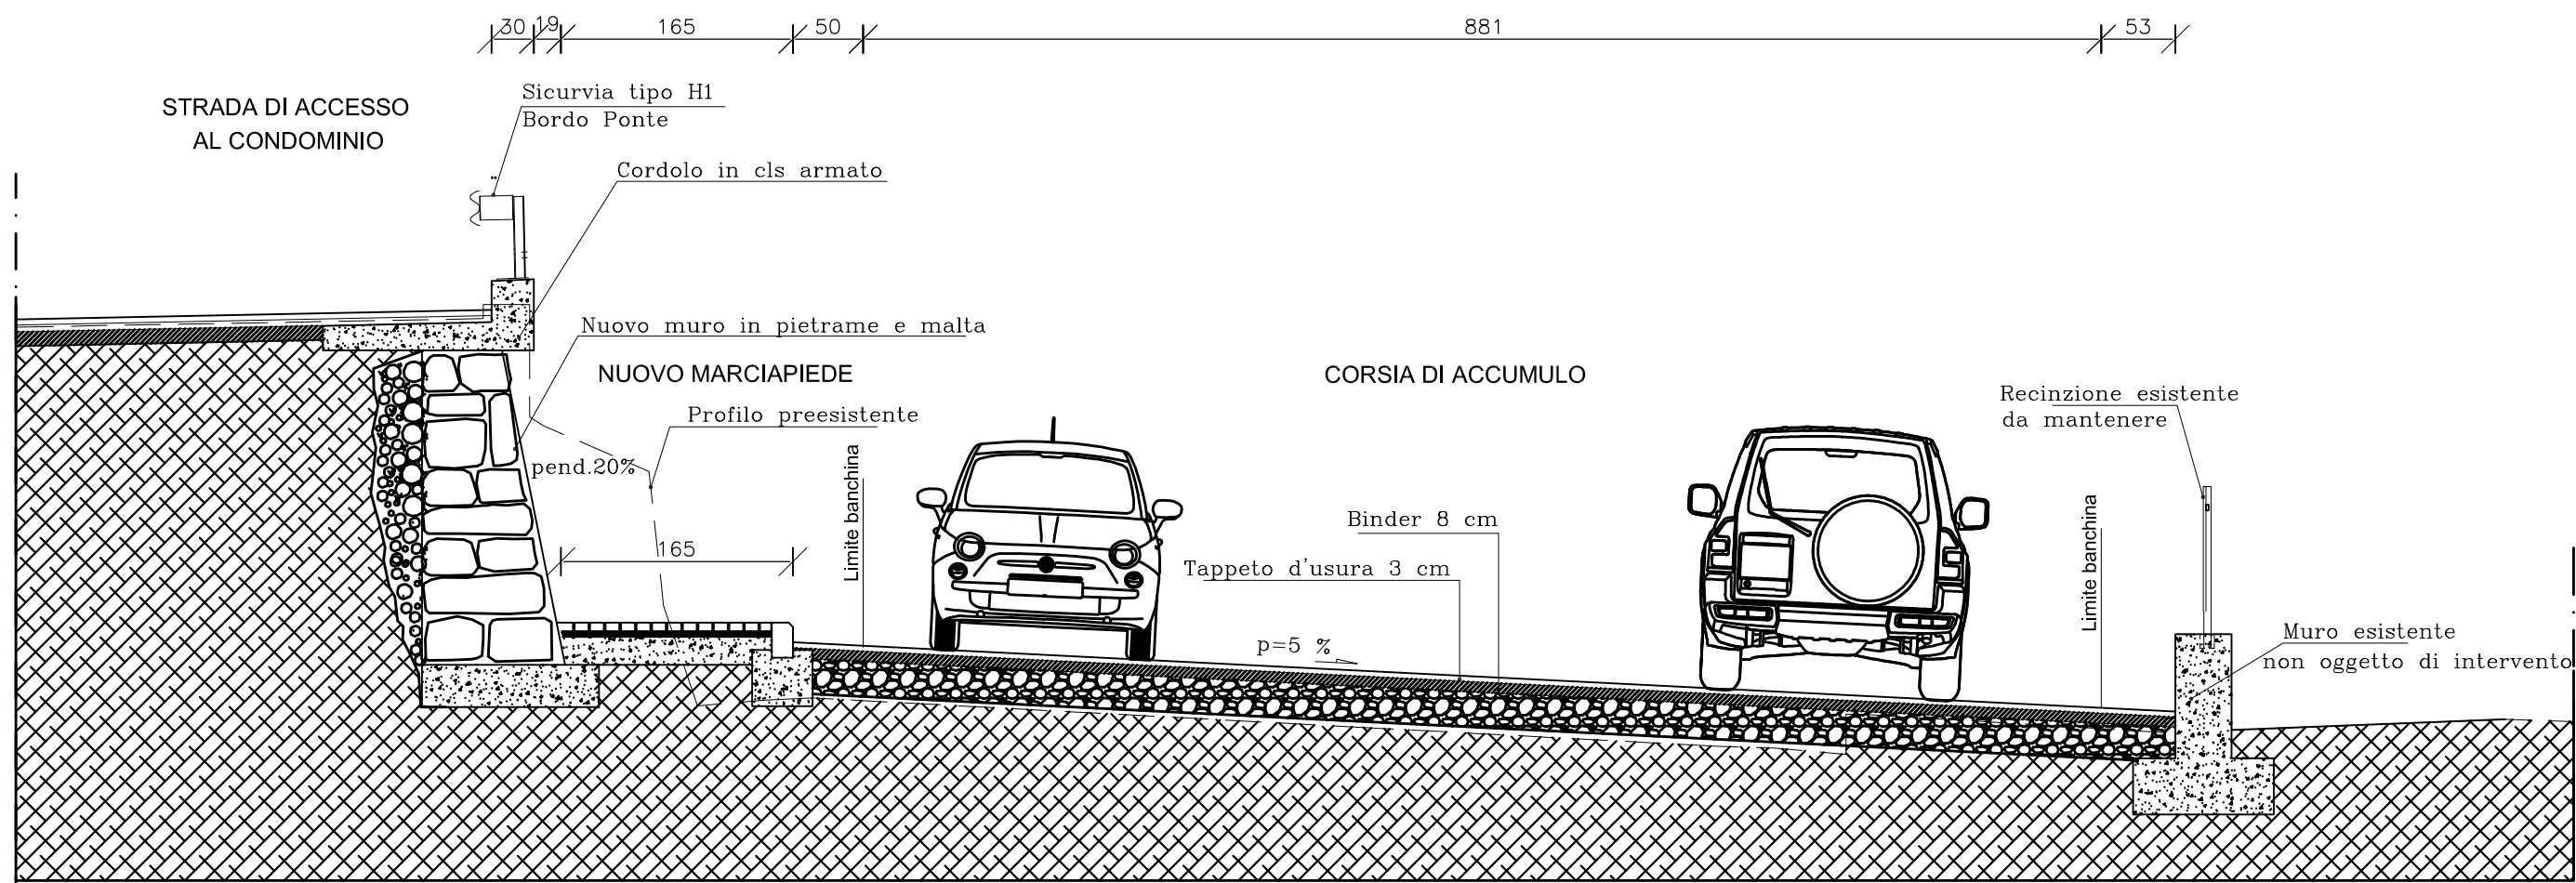


SEZIONE F-F

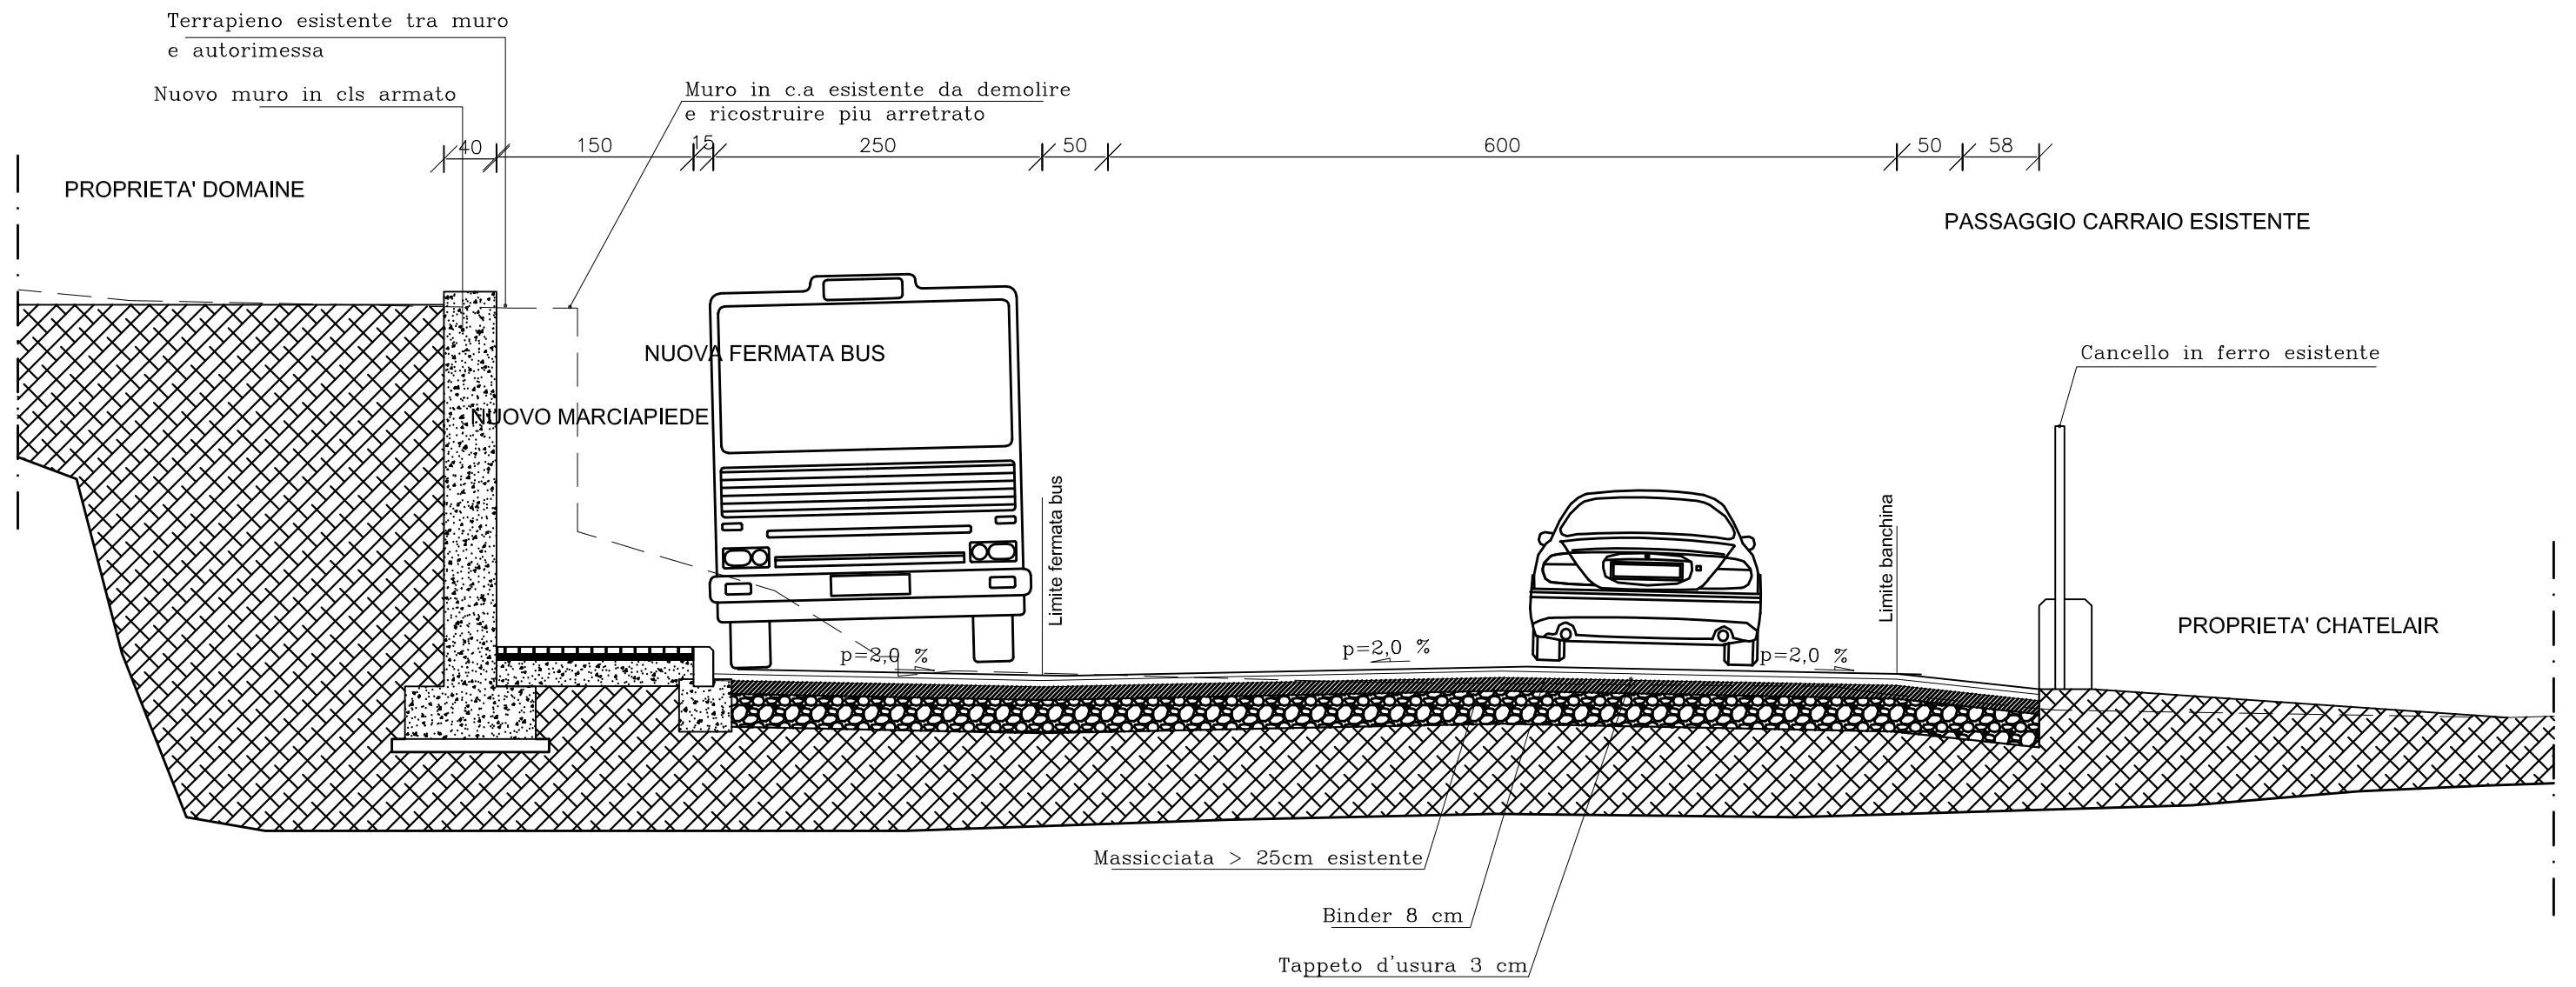

SEZIONE G-G

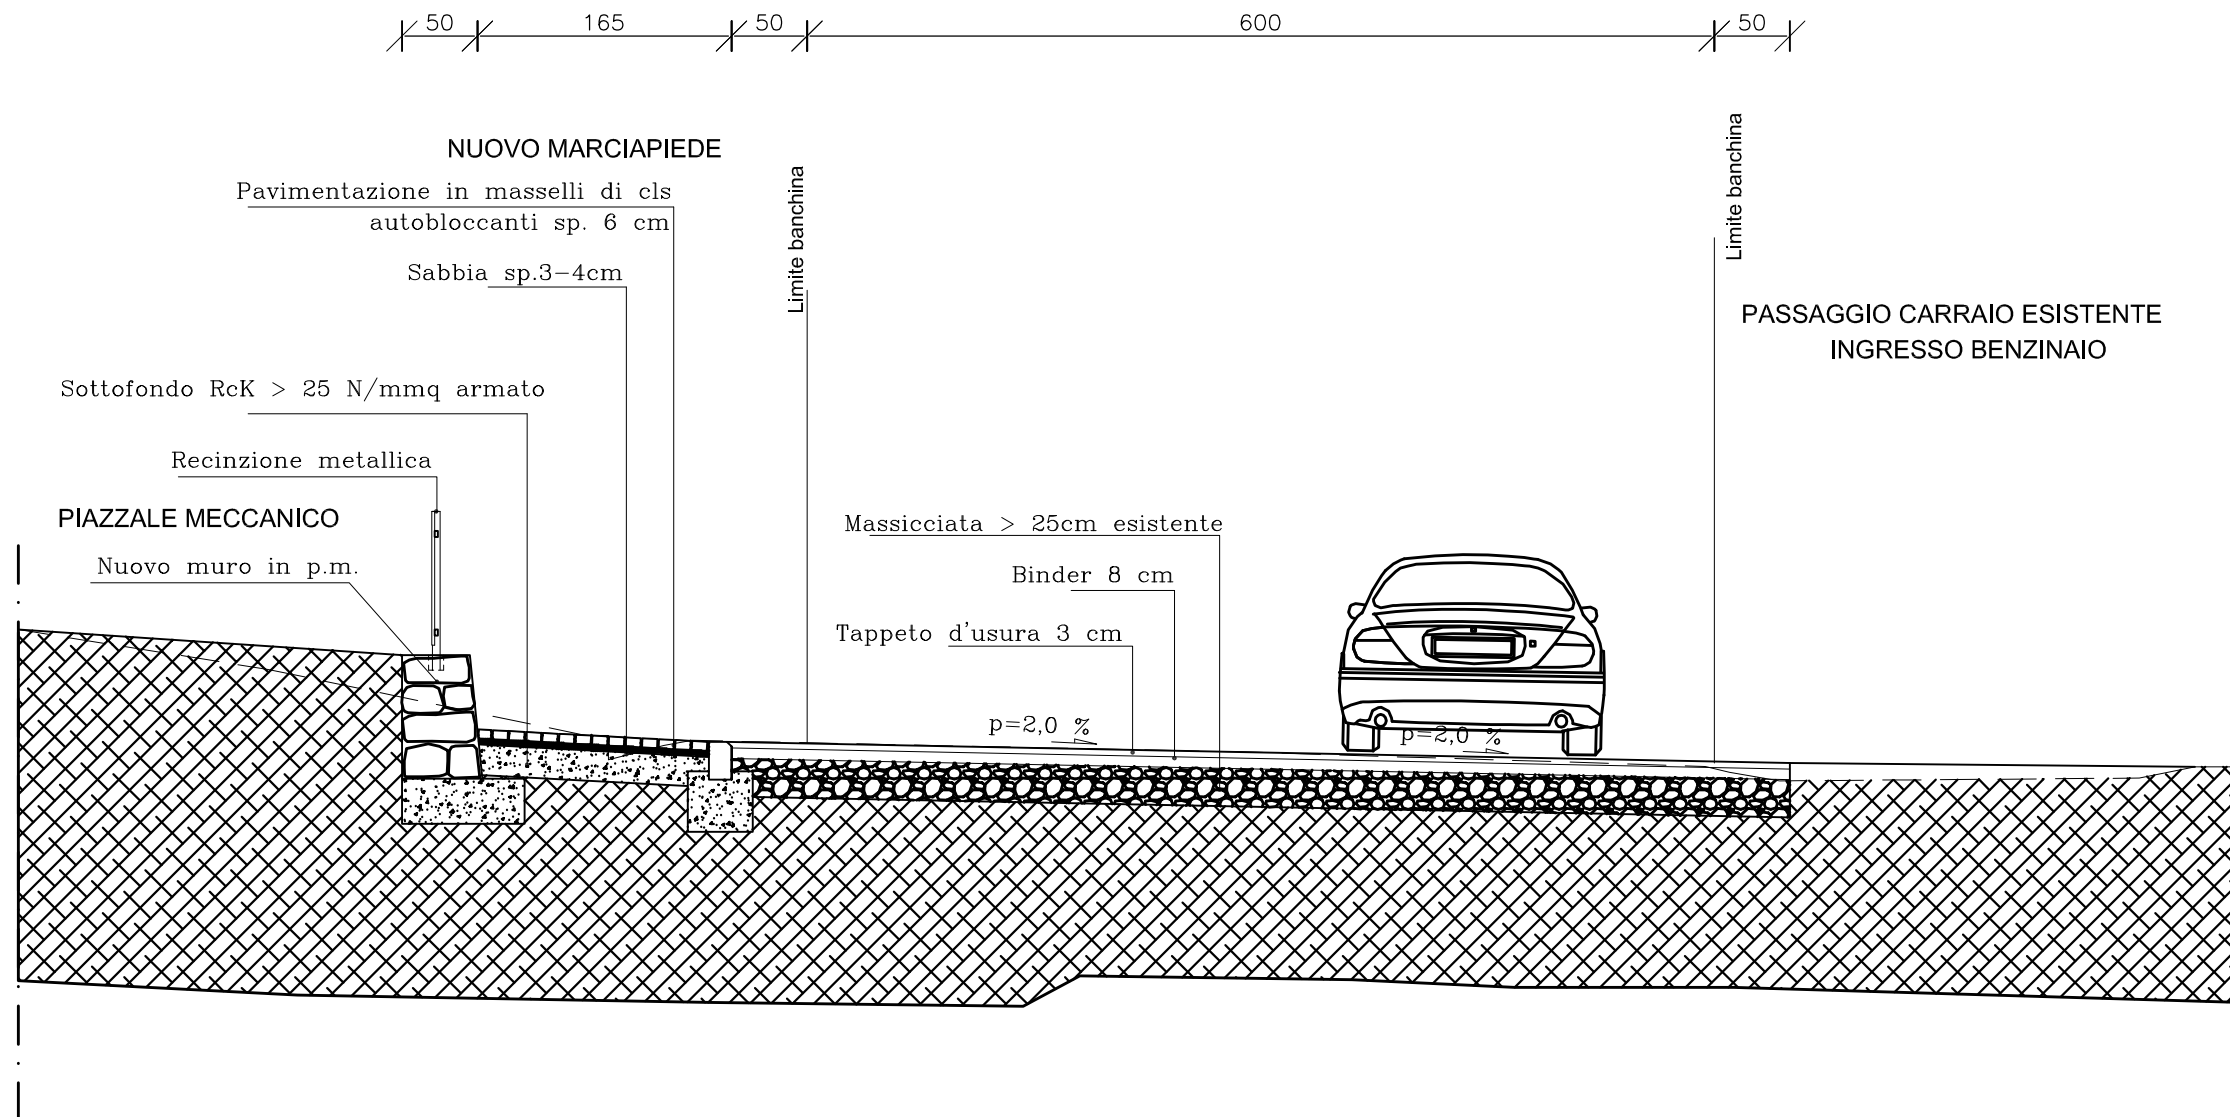

SEZIONE H-H

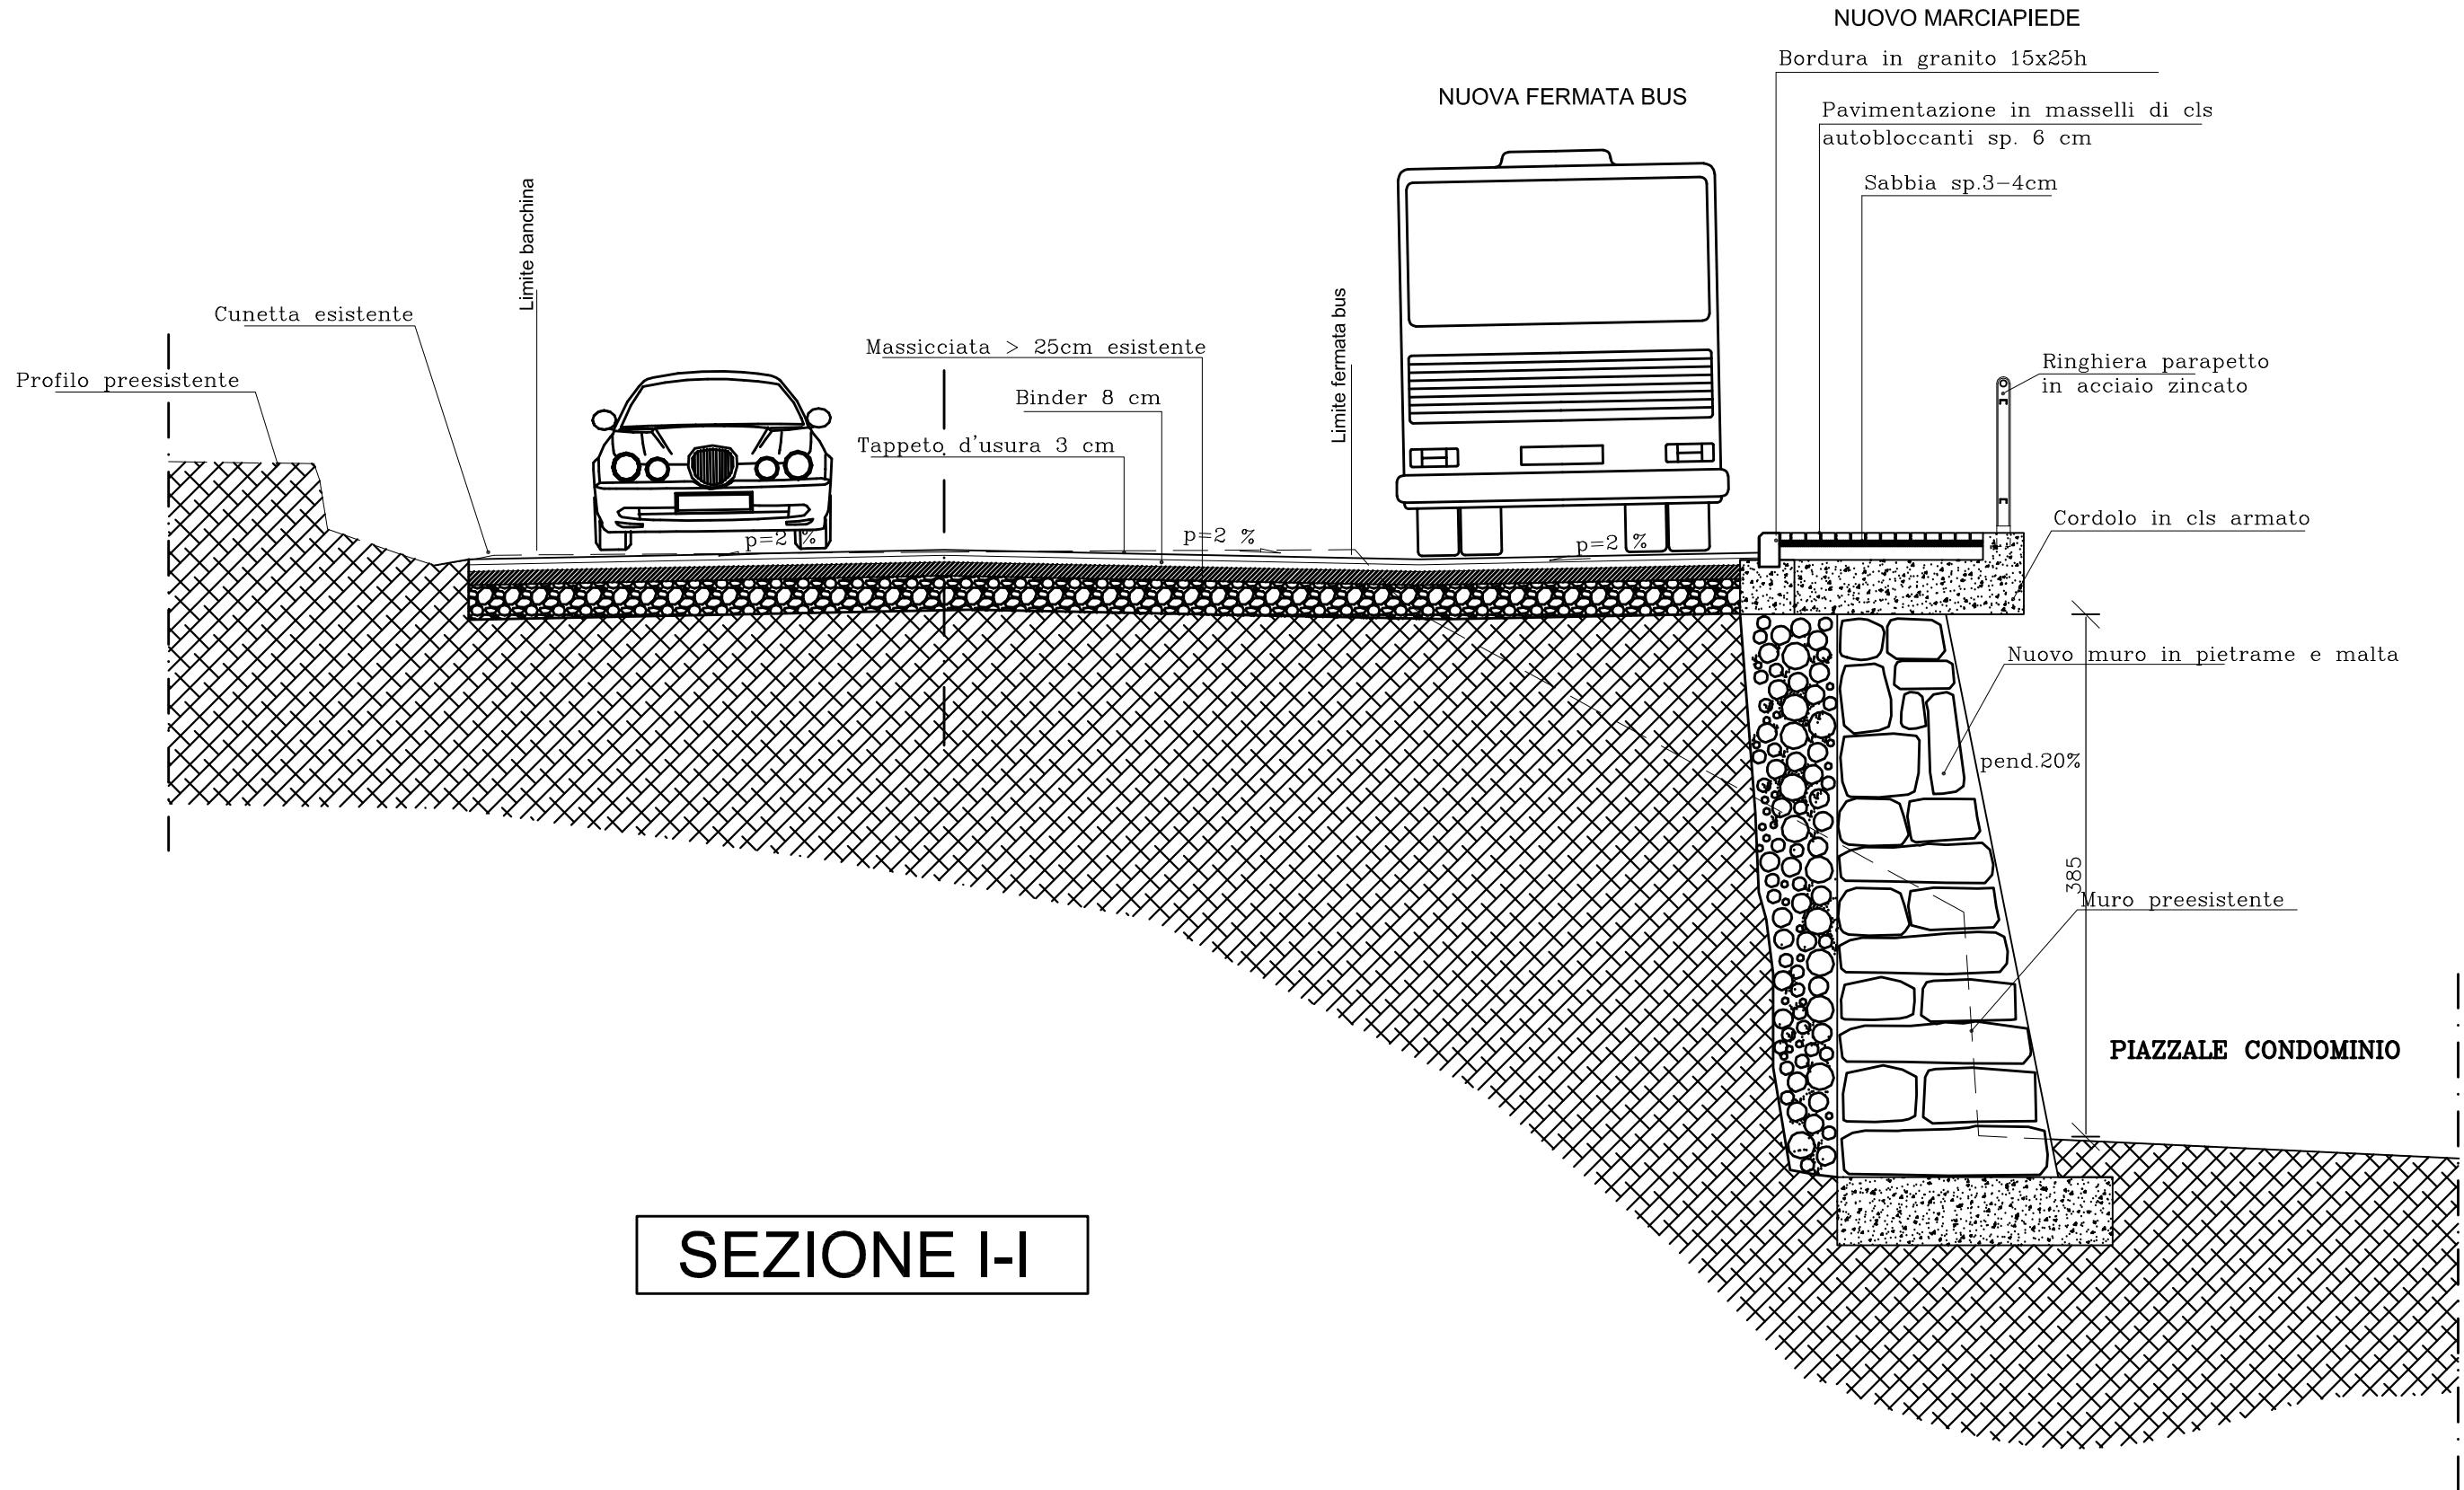

SEZIONE I-I