


VIA SANT'ORSO - FRONTE EST

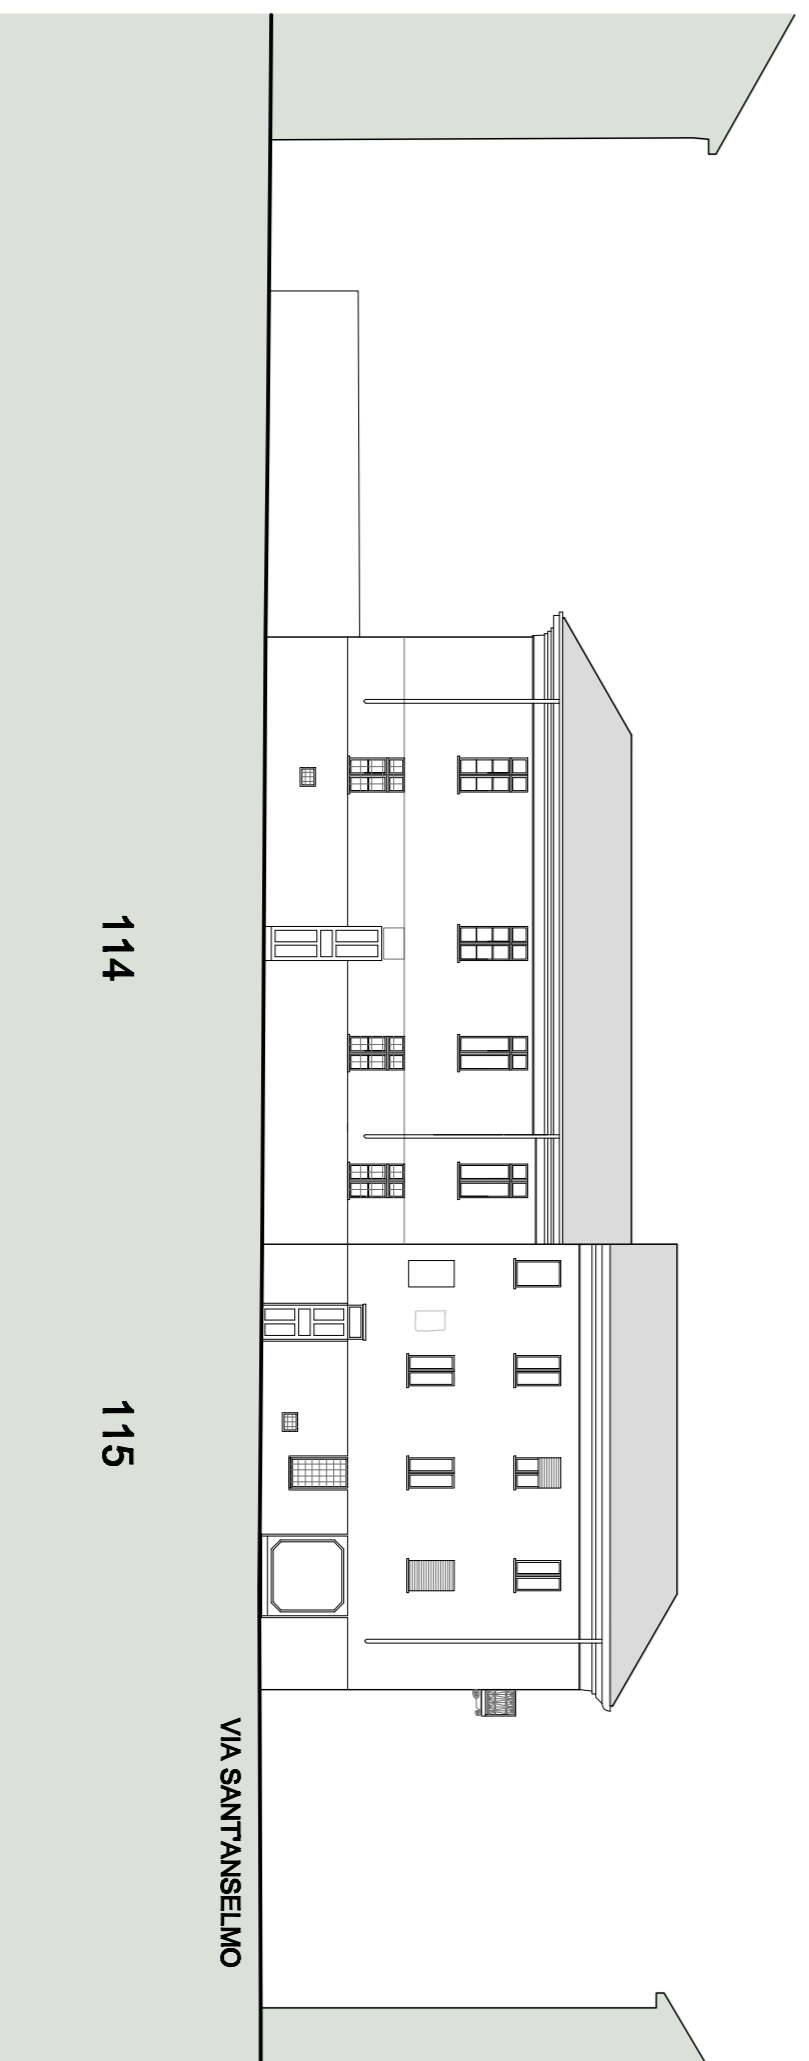


VIA SANT'ORSO - FRONTE OVEST



PLANIMETRIA

Région Autonome de la Vallée d'Aoste
 Regione Autonoma Valle d'Aosta


Ville d'Aoste
 Città di Aosta

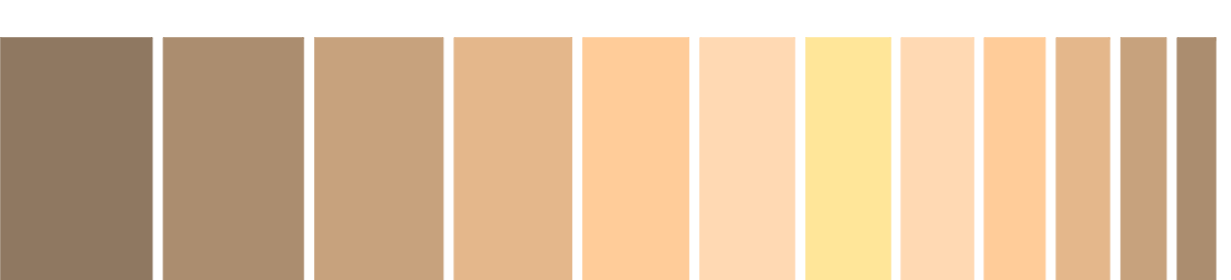

PIANO DEL COLORE


RILIEVO GEOMETRICO DEI FRONTI

TAV. **R10**
 via Santorso

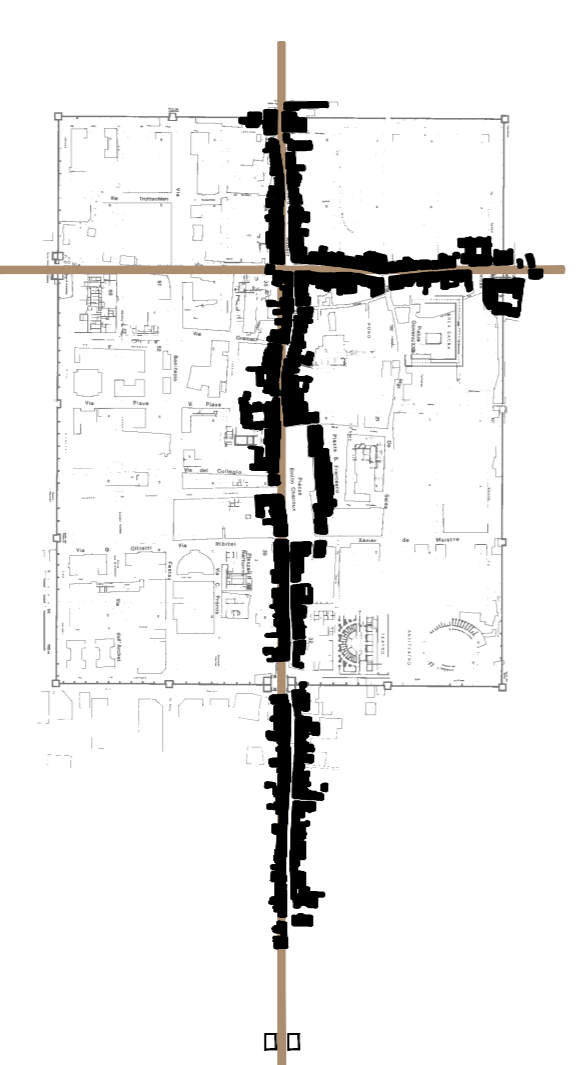

SCALA 1:200

DATA: Gennaio 2013

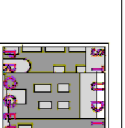

PROGETTA Studio Architettura
 Via San Giovanni, 47 - 11100 Aosta - tel. 0126.547255 - e-mail: studio@architettura.it
 Collaboratori:
 M. Lina Zamboni - geometra - Via Nazionale per Courmayeur 13, 11022 - 11028 Courmayeur (Aosta) -
 tel. 0446.020200 - e-mail: m.lina.zamboni@gmail.com
 Coordinati Dalma - architetto - Via Saint Bernard da Monthyon 11 - 11100 Aosta
 tel. 0126.610267 - e-mail: dalma.coordinati@gmail.com

Luisa Miletto - geometra
 Mauro Romati - architetto
 Paolo Venturini - architetto

Via Monc de Sella, 18 - 11100 Aosta -
 tel. 0126.547255 fax 0126.546189

www.architettura.it
 studio@architettura.it

ARCHITETTURA
 STUDIO TECNICO ASSOCIATO