


VIA AUBERT - FRONTE NORD



L'uniformità del colore rosa esistente sui tre fronti è stata interrotta utilizzando colori e decori diversi

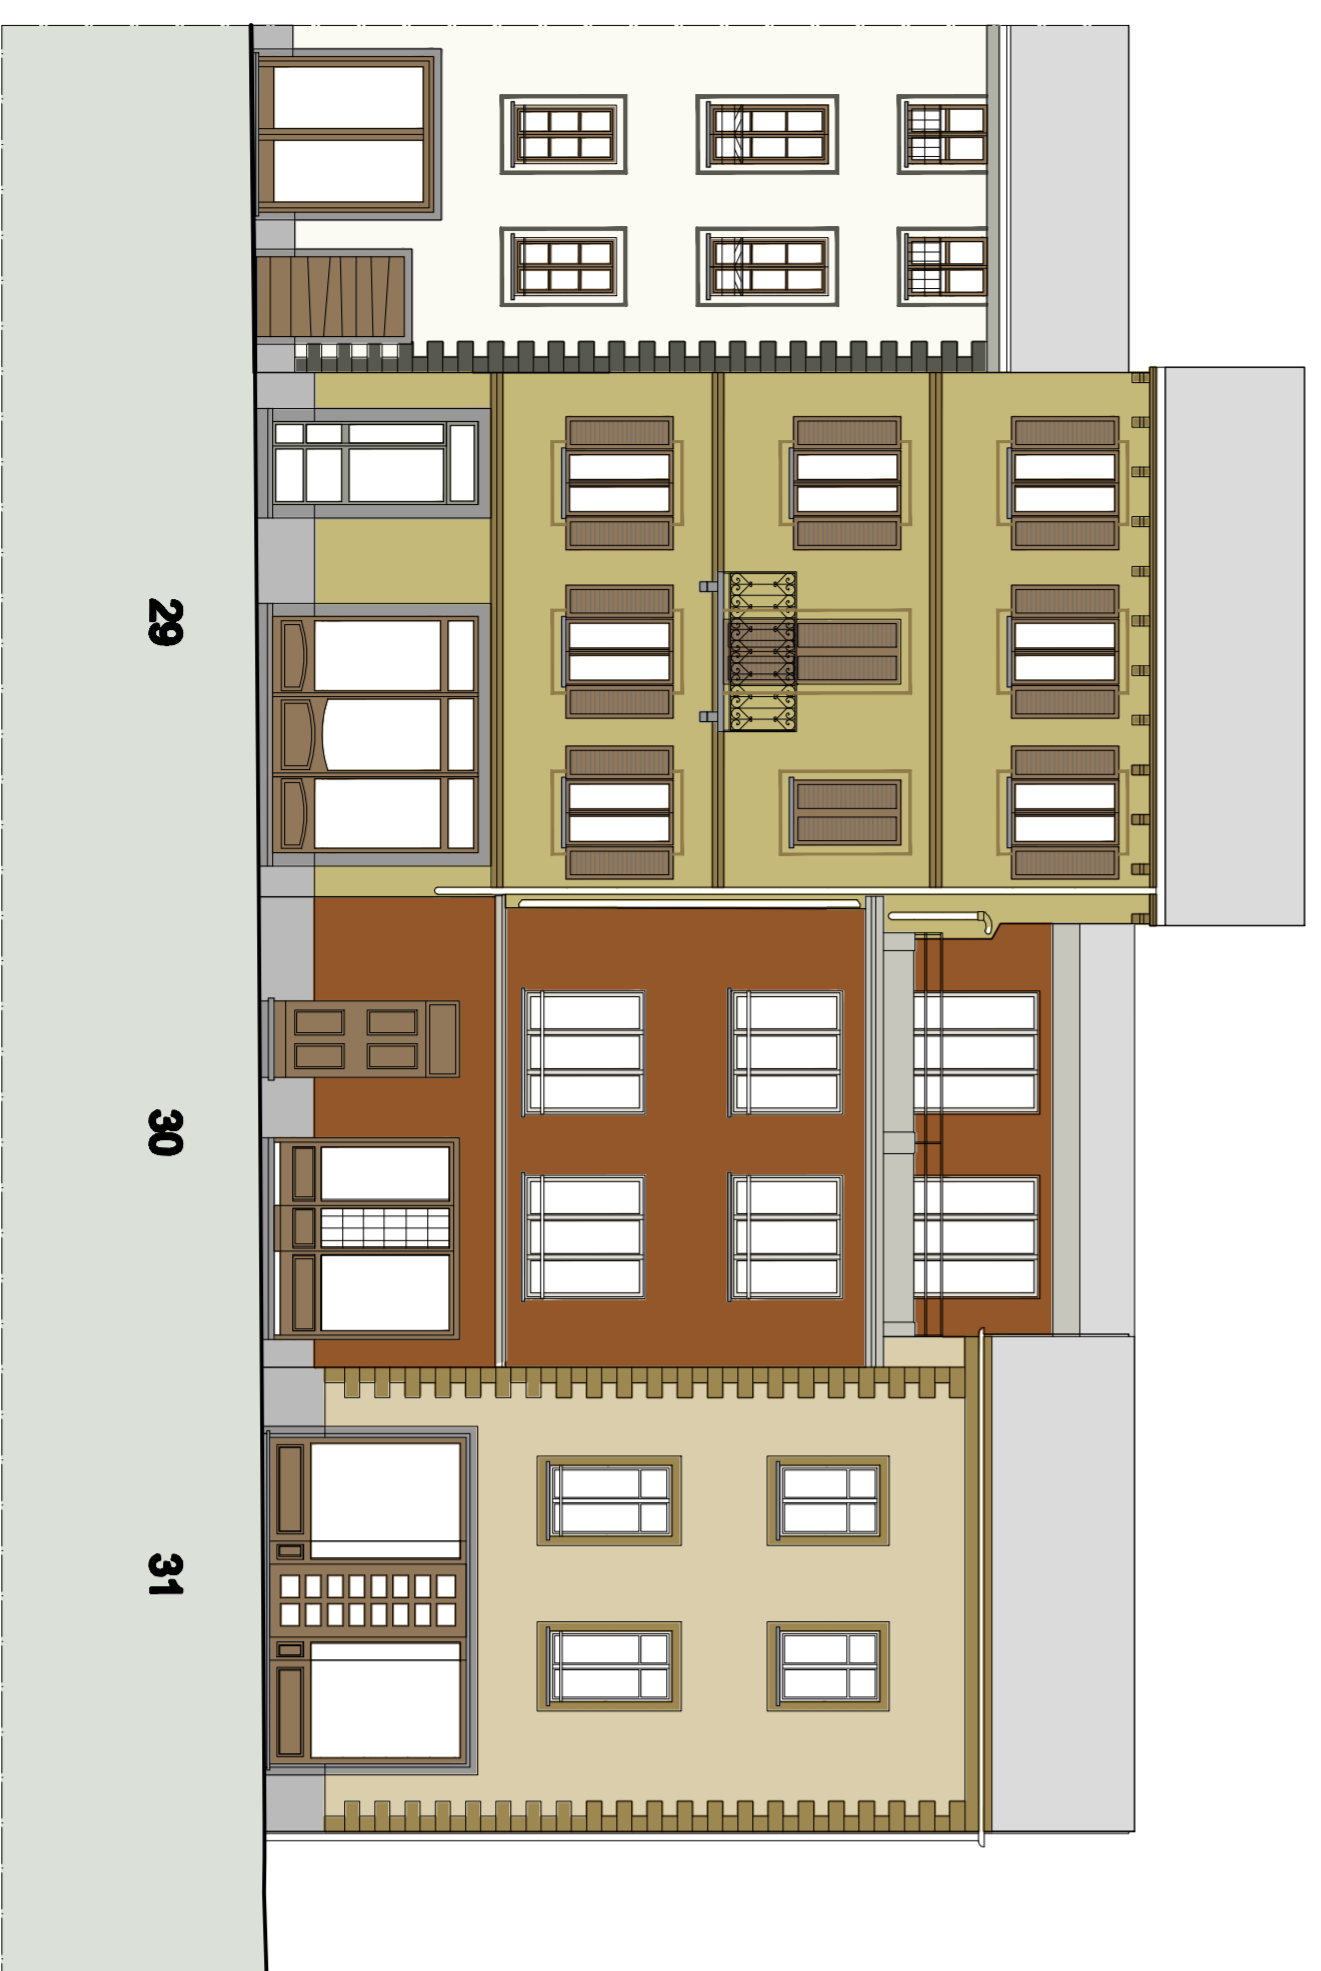

VIA CROIX DE VILLE - FRONTE EST




I basamenti in pietra posicci sono stati eliminati




Région Autonome de la Vallée d'Aoste
 Regione Autonoma Valle d'Aosta

Ville d'Aoste
 Città di Aosta

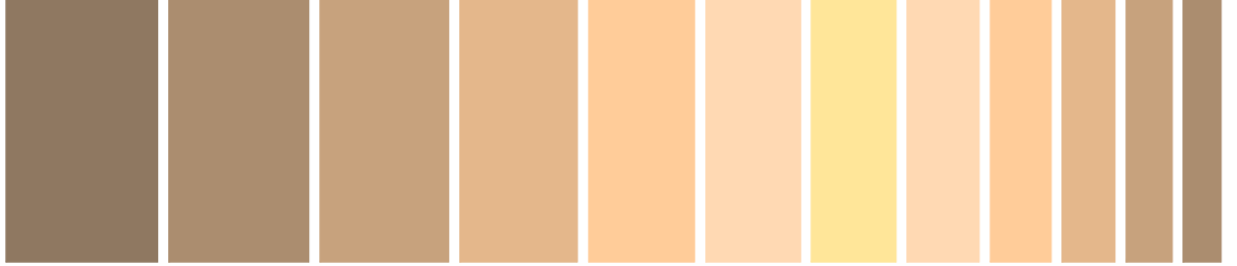

PIANO DEL COLORE

PROGETTO COLORE

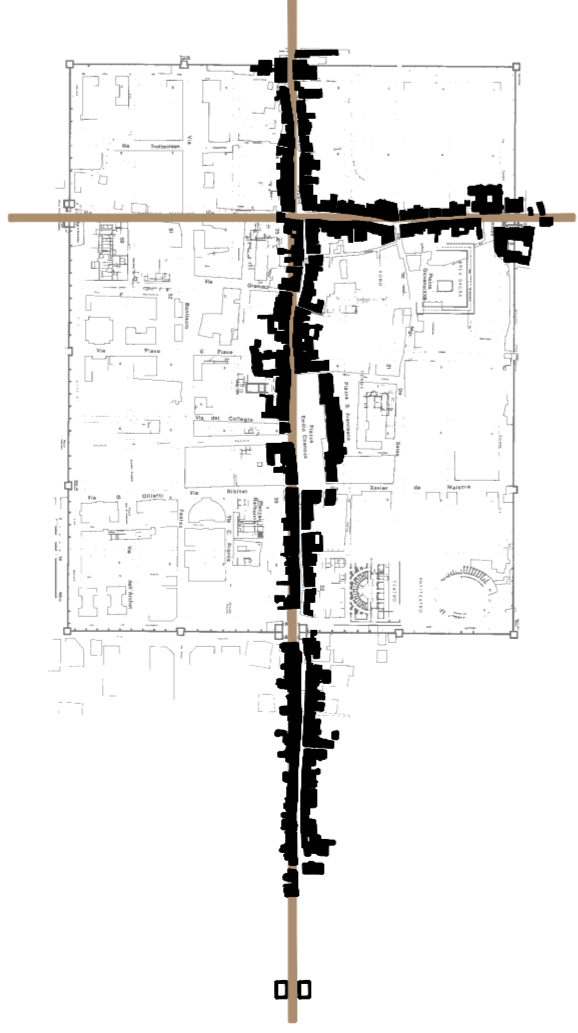

TAV. **P21**
 Dettaglio di alcuni fronti su via Aubert
 e su via Croix de Ville

SCALA 1:100

DATA: Gennaio 2013

AGG: Agosto 2013

PROGETTA: Studio Architettonico
 viale Valgrisenotto, 7 - 11100 Aosta - tel. 0165 947200 - fax 0165 947201
 www.studioarchitettonico.com
 MARIO ZANARDI - architetto - via Mazzini per Cossia s.n.c. - 11050 Fosselias-Malm
 0165 947200 - fax 0165 947201 - email: mario.zanardi@studioarchitettonico.com
 CATERINA DALLA - architetto - via Saint-Salvard s/n - 11100 Aosta
 0165 610007 - email: c.dalla@studioarchitettonico.com

Laura Mollat - architetto
 Mauro Nostel - architetto
 Paolo Venturini - architetto

viale Jovet de Sion, 18 - 11100 Aosta -
 tel. 0165 947200 - fax 0165 948100

www.architettonico.it
 info@studioarchitettonico.it

ARChITETTIURA
 STUDIO TECNICO ASSOCIATO