


VIA DE TILLIER - FRONTE SUD

81

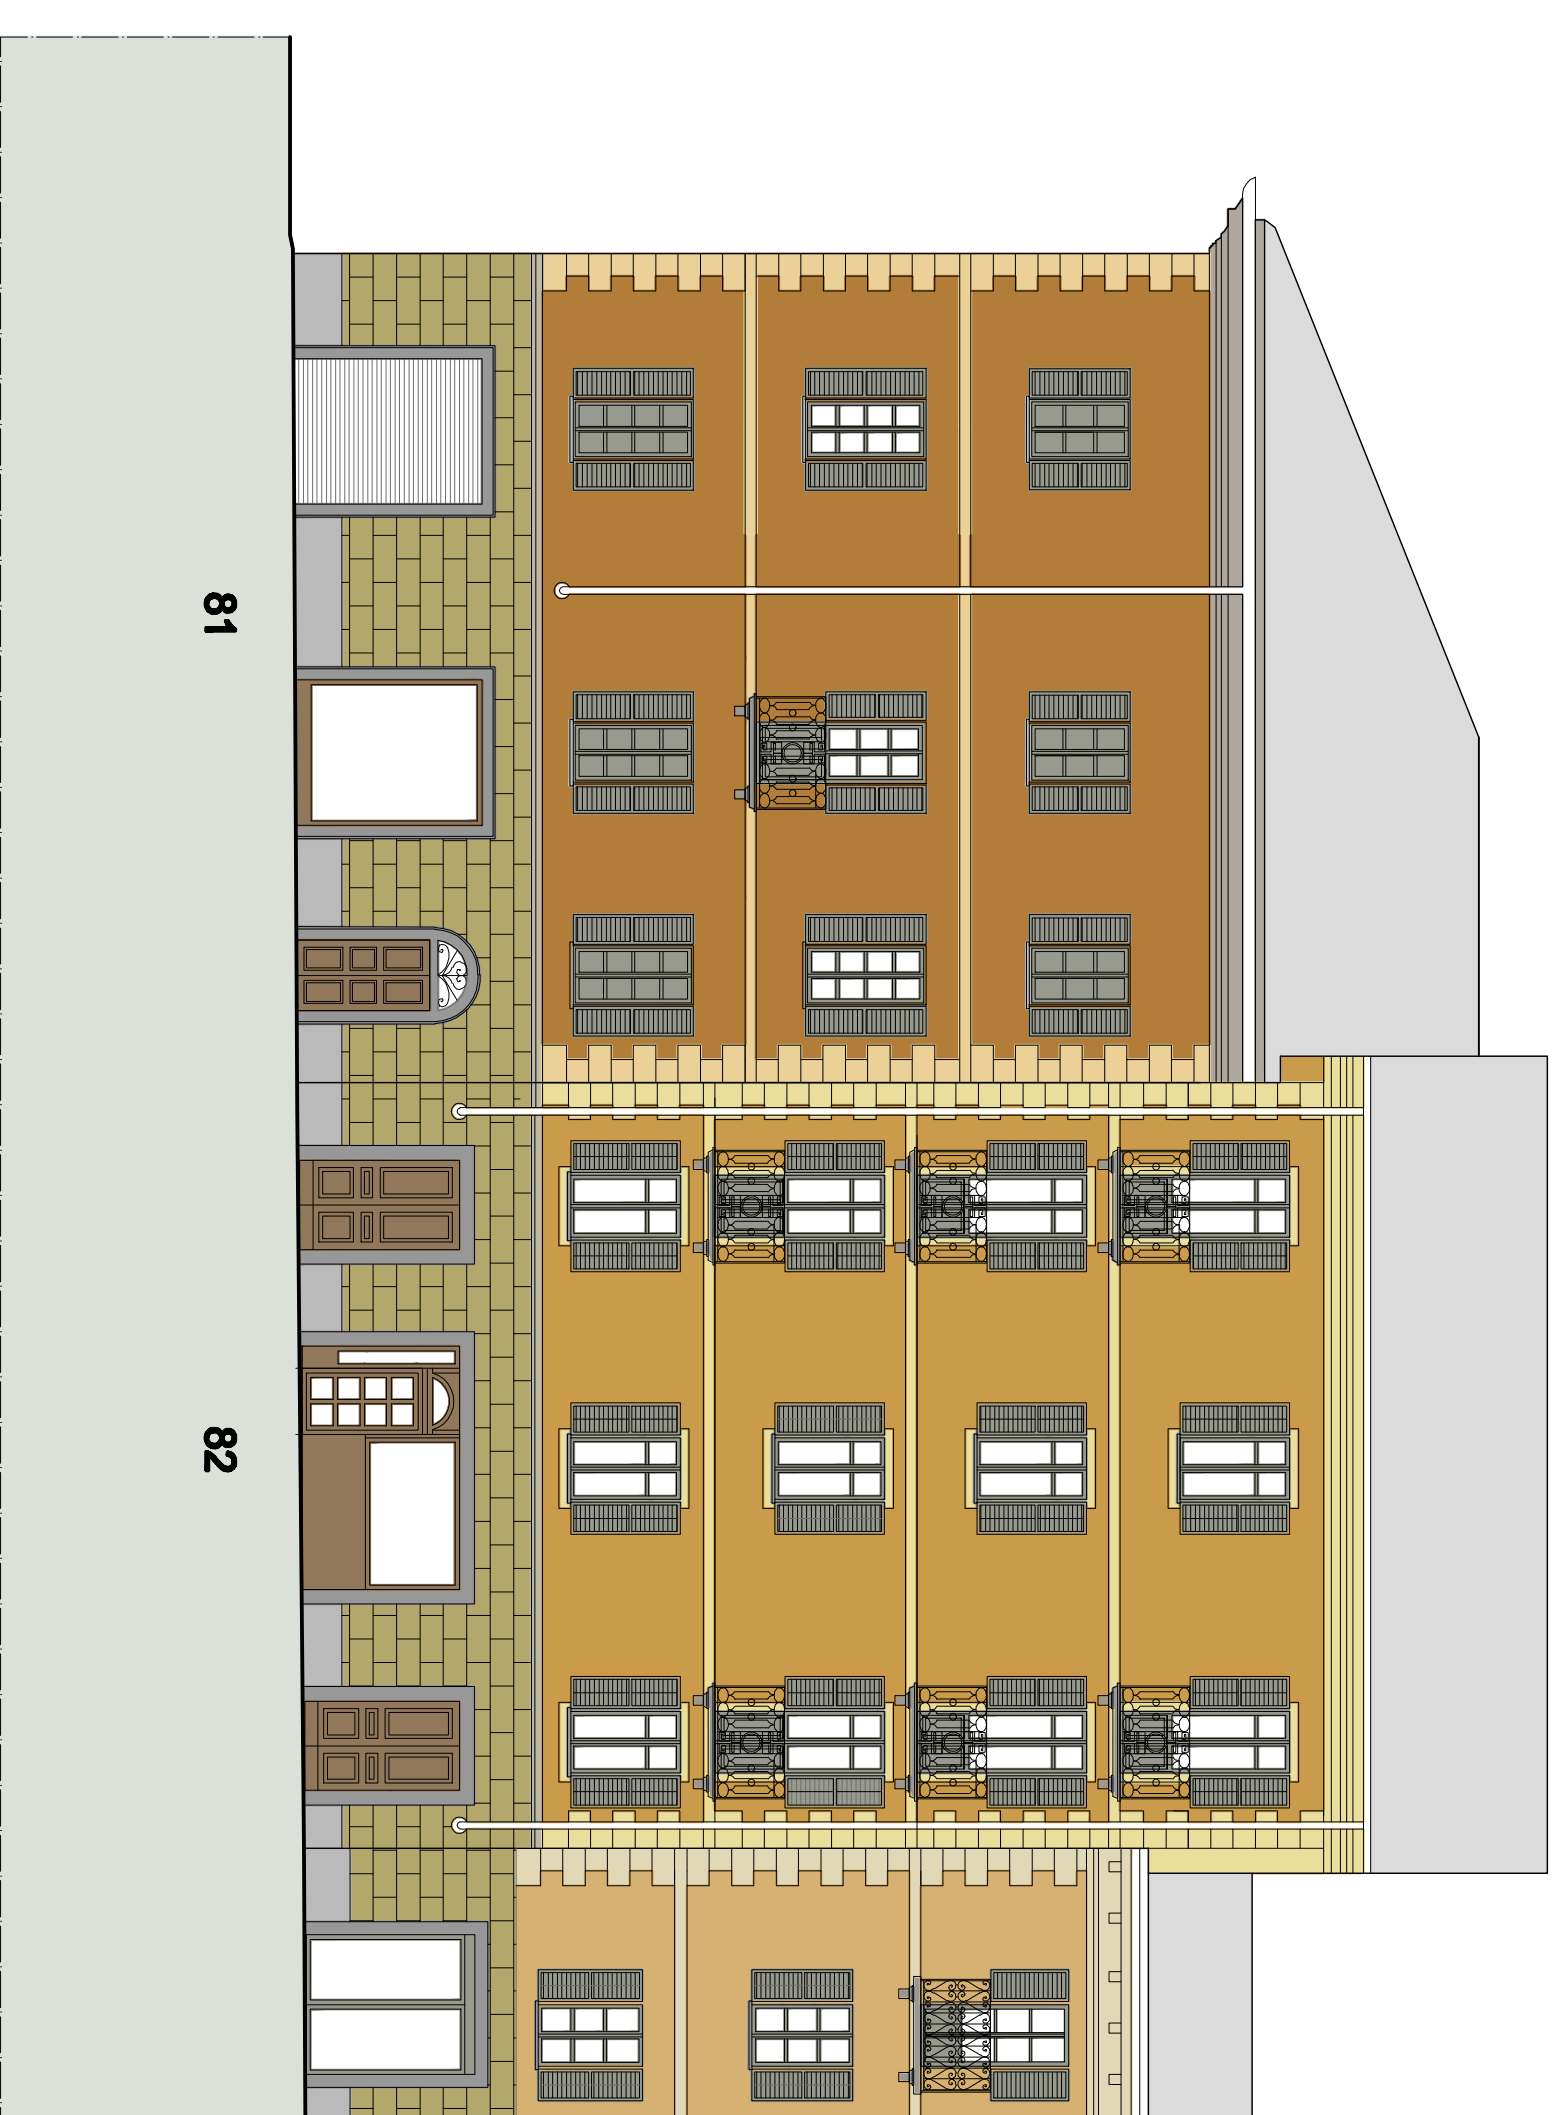

PIAZZA CHANOUX - FRONTE EST

81


82



Orientamento al mantenimento del bugnato in rilievo sul basamento
si definiscono gli elementi decorativi storicamente documentati




Riproposizione omogenea delle decorazioni preesistenti, con mantenimento
e reintroduzione delle persiane in continuità sui tre fronti

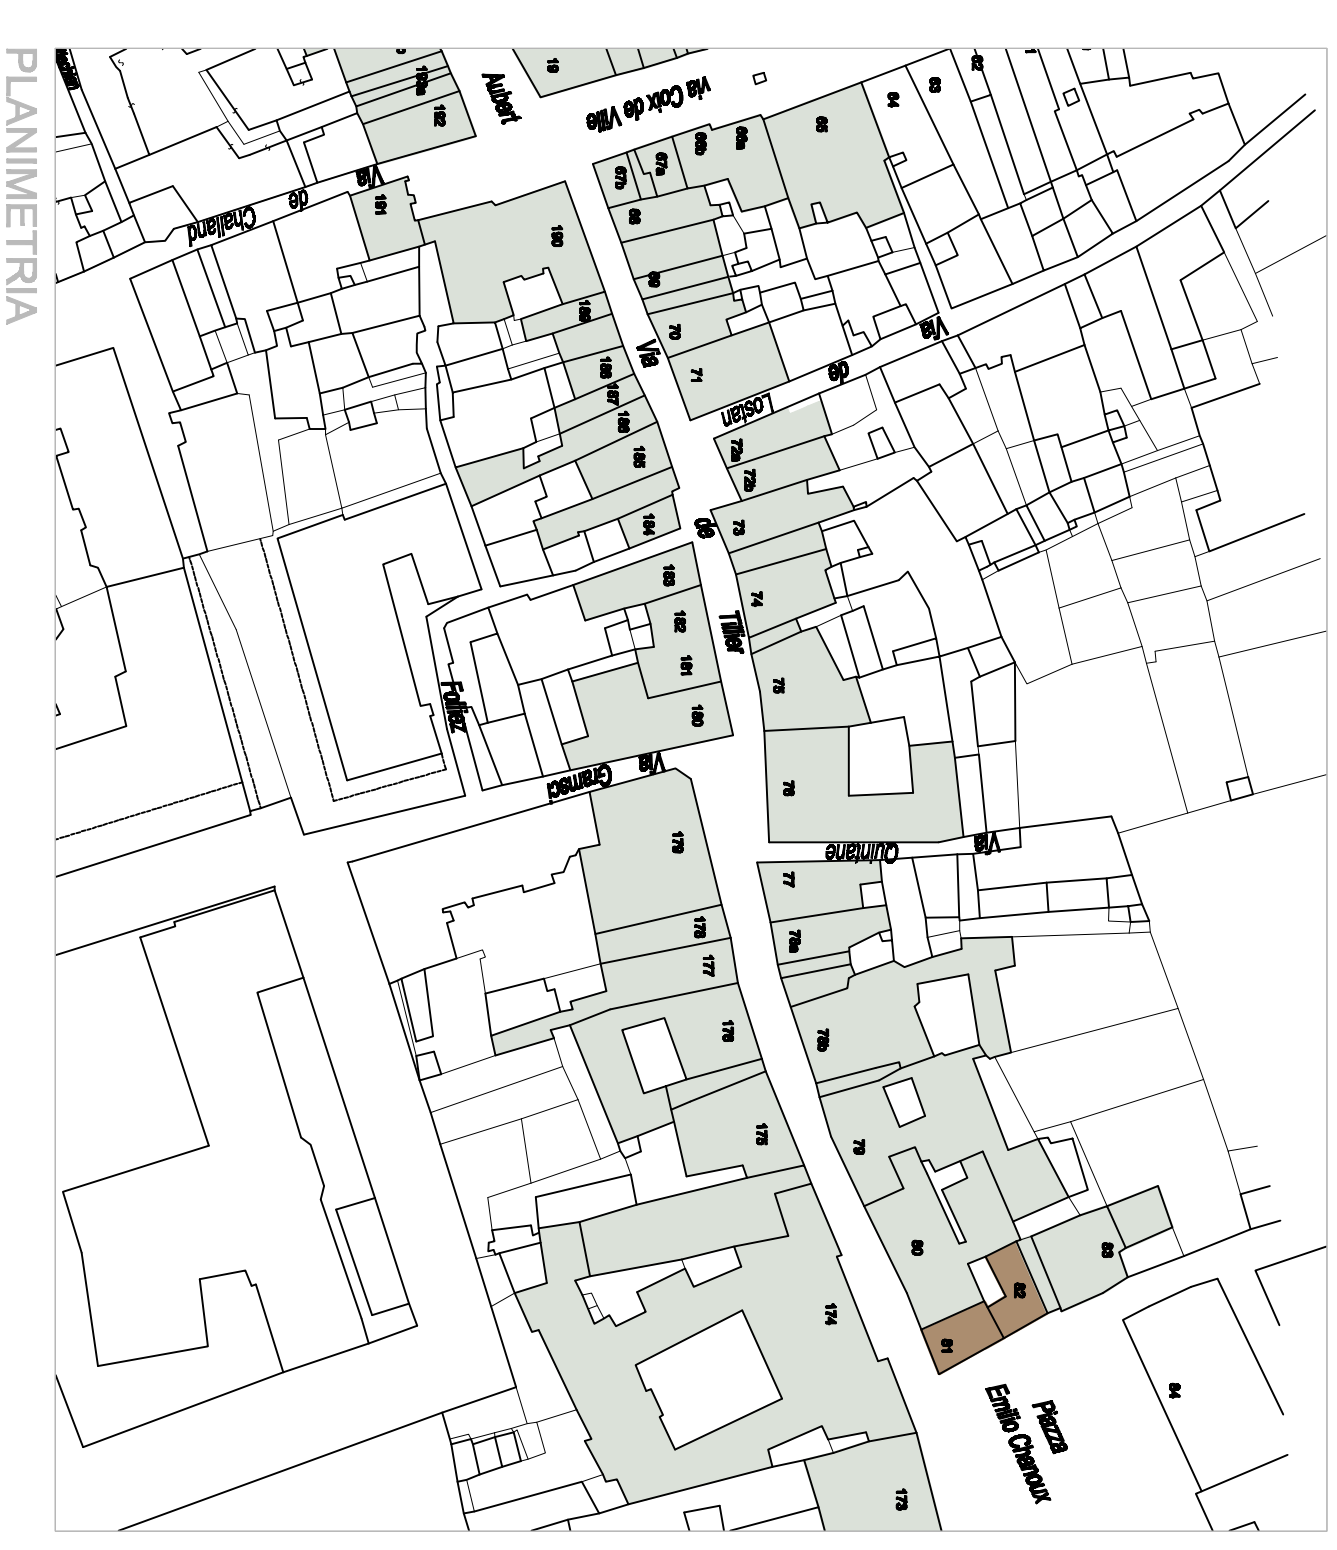

Region Autonome de la Vallée d'Aoste
Regione Autonoma Valle d'Aosta

Ville d'Aoste
Città di Aosta

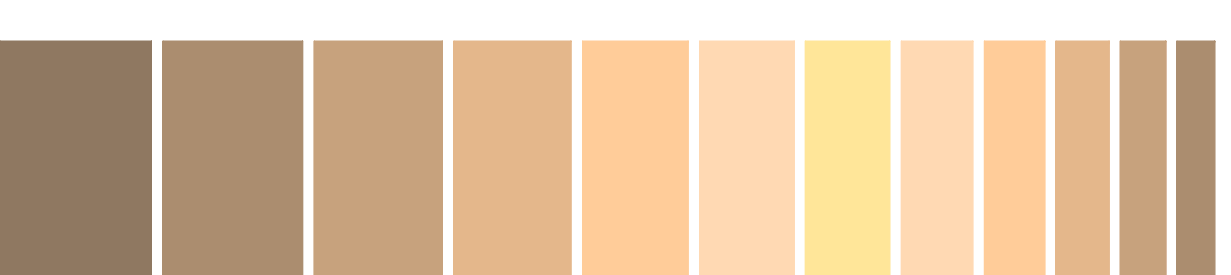

PIANO DEL COLORE



PROGETTO COLORE

TAV. P24
Dettaglio di alcuni fronti su piazza
Chanoux e su via De Tillier

SCALA 1:100

DATA: Gennaio 2013

AGG: Agosto 2013

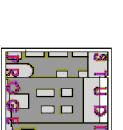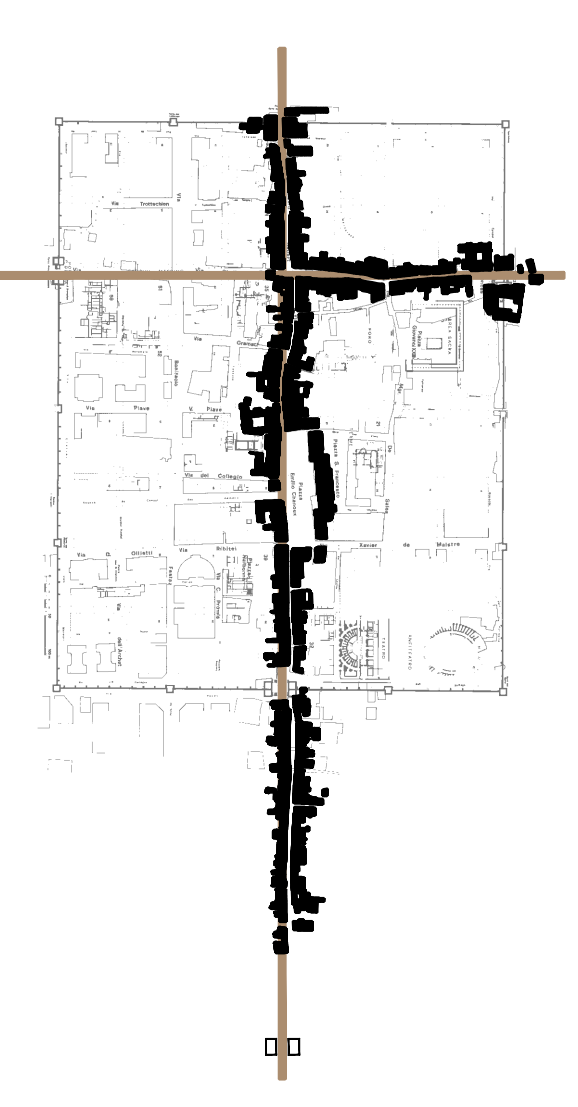

ARCHITETTURA
STUDIO TECNICO ASSOCIATO

PROGETTO Studio Architettura
Studio Tecnico Associato - via S. Stefano 10 - 11100 Aosta -
Via San Giovanni, 47 - 11100 Aosta - tel. 0165/260001 - Email: studio@studioat.com
www.studioat.com
All'Ateneo Zucchi - geometra - Via Nazionale per Cuneo n. 41/2 - 11050 Pont-Salé-Alduno -
tel. 0165/260002 - email: studio@studioat.com
Consorzio Piazza - architetto - Via Saint-Barnard 64a Montson n.1 - 11100 Aosta
tel. 0165 010207 - e-mail: daniel.casarin@piazza.com

Luca Molino - geometra
Mauro Pignati - architetto
Piero Venturoli - architetto
Via Roma, 69 Sala, 18 - 11100 Aosta -
tel. 0165 547265 fax 0165 548189
www.architettura.it
studio@studioat.com