


CAMPD SCUOLA DI ATLETICA PIANTA DEL PIANO TERRA

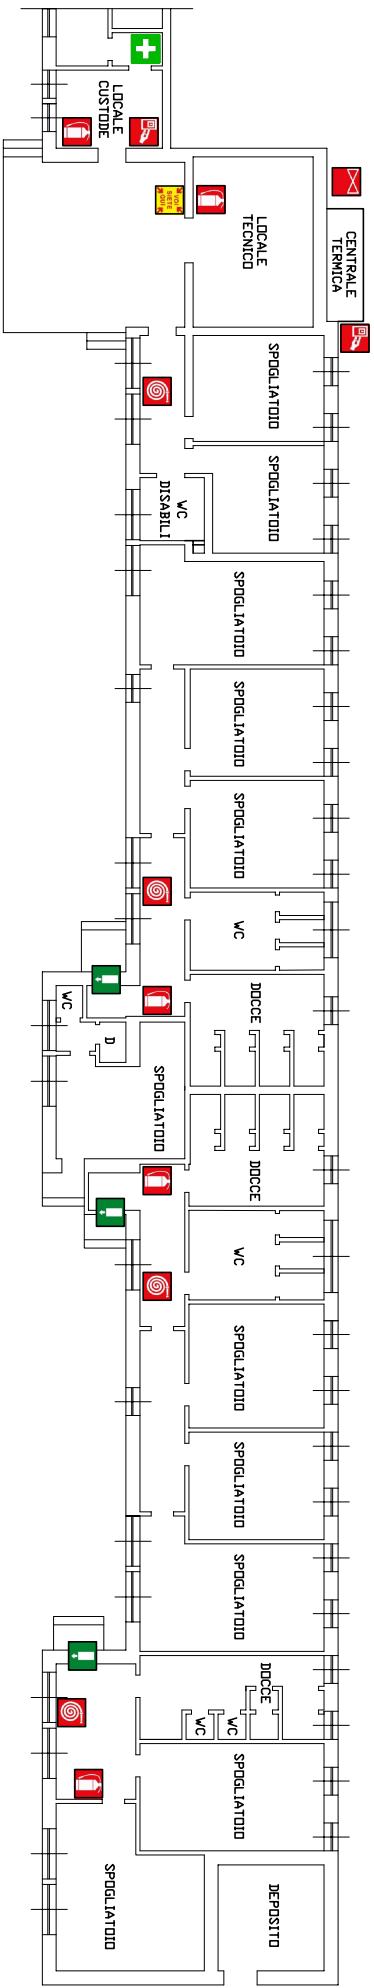

LEGENDA

- | | | | |
|--|--|--|---|
| | PERCORSI DI USCITA | | CASSETTA DI PRIMO SOCCORSO |
| | ESTINTORE A POLVERE PORTATILE | | PULSANTE MANUALE DI ALLARME |
| | NASPO A PARETE CON TUBO FLESSIBILE | | PORTA DI USCITA CON MANIGLIONE ANTIPANICO |
| | IDRANTE UN45 A PARETE CON LANCIA E MANICCHETTA | | INTERRUTTORE ELETTRICO GENERALE |
| | RIVELATORE DI FUMO | | IDRANTE A COLONNA ESTERNO |
| | SIRENA DI ALLARME | | VALVOLA INTERCETTAZIONE COMBUSTIBILE |
| | | | PUNTO DI RACCOLTA |