


CAMP0 DI RUGBY

PIANTA DEL PIANO TERRENO

CAMP0 RUGBY-CALCIO

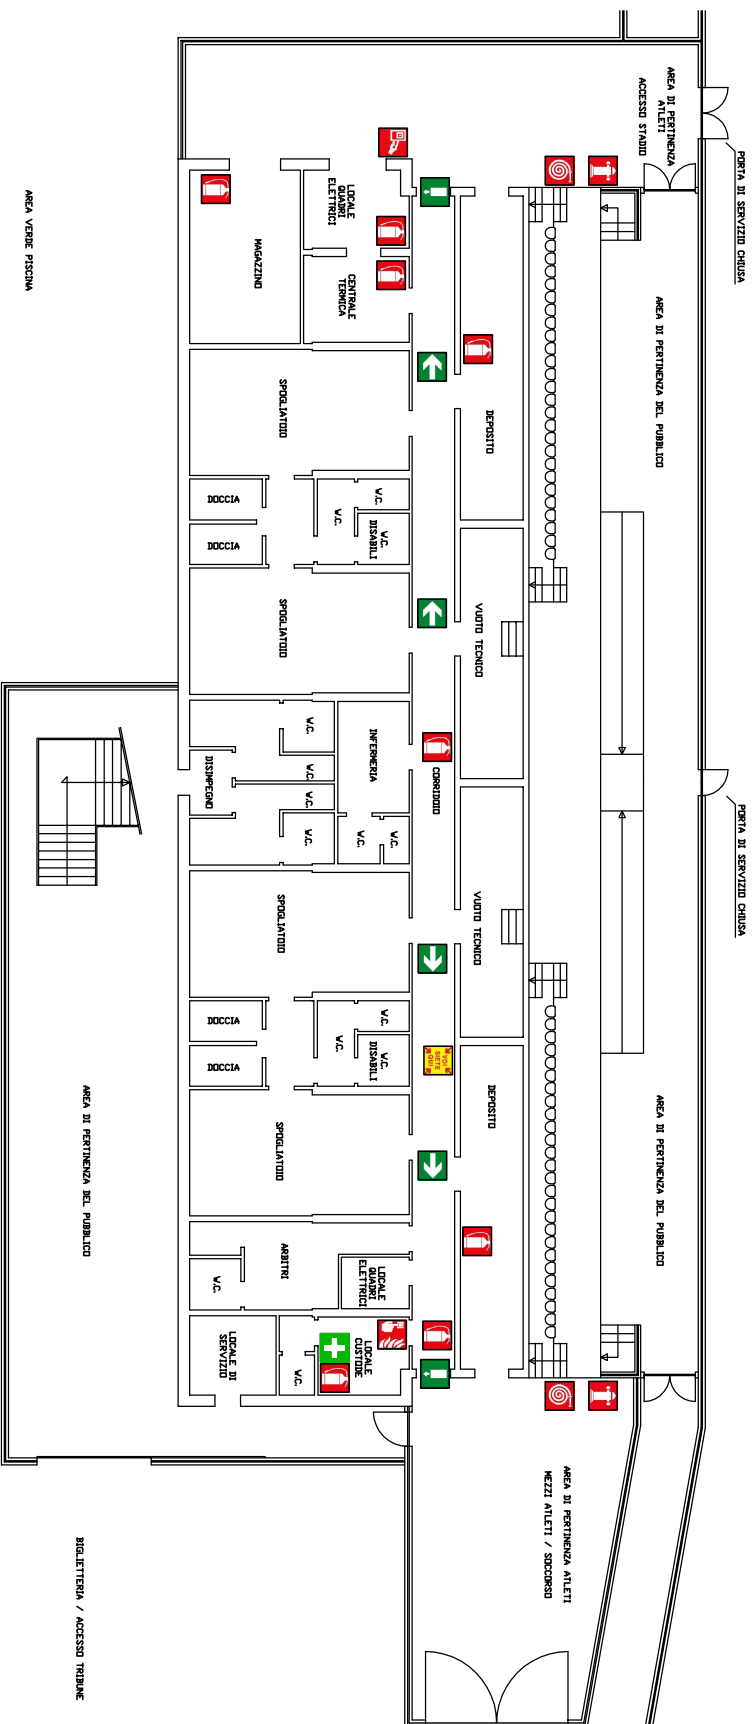

LEGENDA

- | | | | |
|--|--|--|---|
| | PERCORSO DI USCITA | | PULSANTE MANUALE DI ALLARME |
| | ESTINTORE A POLVERE PORTATILE | | PORTA DI USCITA CON MANGILIONE ANTIPANICO |
| | NASPO A PARETE CON TUBO FLESSIBILE | | INTERRUTTORE ELETTRICO GENERALE |
| | IDRANTE UNIAS A PARETE CON LANCIA E MANICHETTA | | IDRANTE A COLONNA ESTERNO |
| | CASSETTA DI PRIMO SOCCORSO | | VALVOLA INTERCETTAZIONE COMBUSTIBILE |
| | SIRENA DI ALLARME | | PUNTO DI RACCOLTA |