










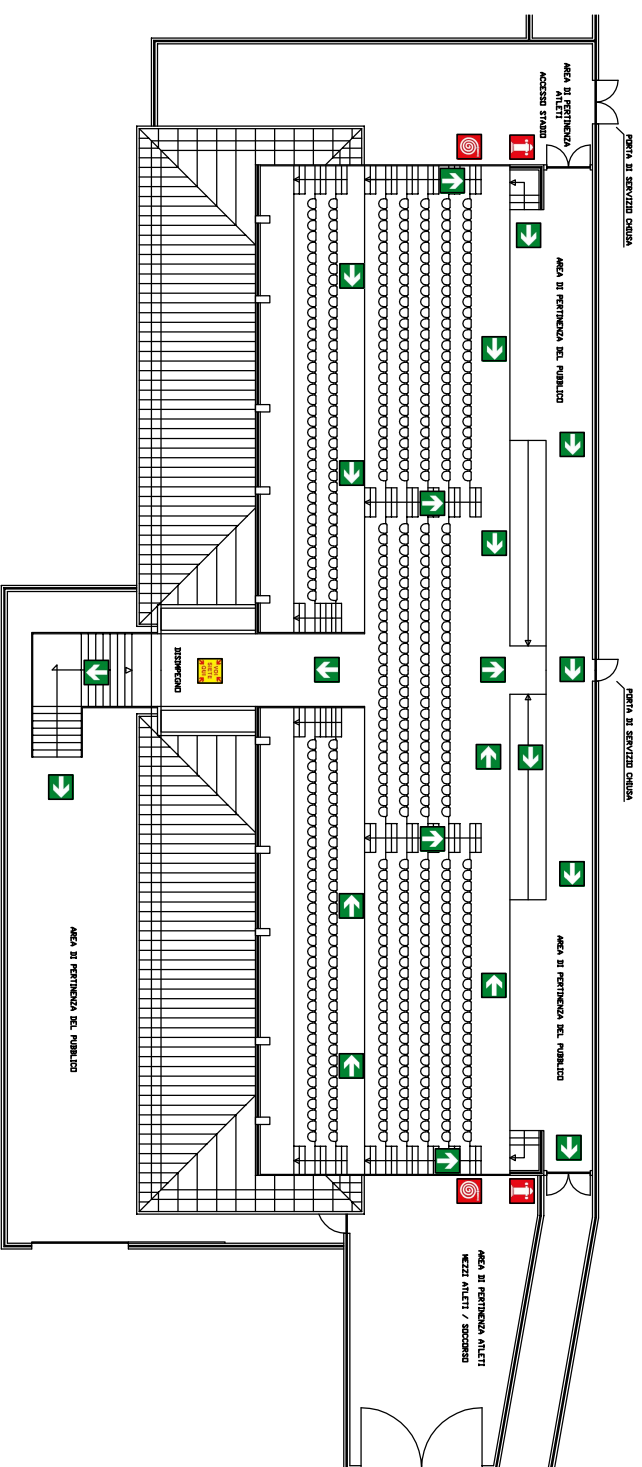



CAMPD DI RUGBY PIANTA DELLE TRIBUNE

CAMPD RUGBY-CALCIO



LEGENDA

-  PERCORSO DI USCITA
-  ESTINTORE A POLVERE PORTATILE
-  MASPO A PARETE CON TUPO FLESSIBILE
-  IDRANTE UNIAS A PARETE CON LANCIA E MANICCHETTA
-  RIVELATORE DI FUMO
-  SIRENA DI ALLARME
-  PULSANTE MANUALE DI ALLARME
-  PORTA DI USCITA CON MANIGLIONE ANTIPANICO
-  INTERRUITTORE ELETTRICO GENERALE
-  IDRANTE A COLONNA ESTERNO
-  VALVOLA INTERCETTAZIONE COMBUSTIBILE
-  PUNTO DI RACCOLTA