PALESTRA IN VIA VOLONTARI DEL SANGUE
PIANTA DEL PIANO TERRENO

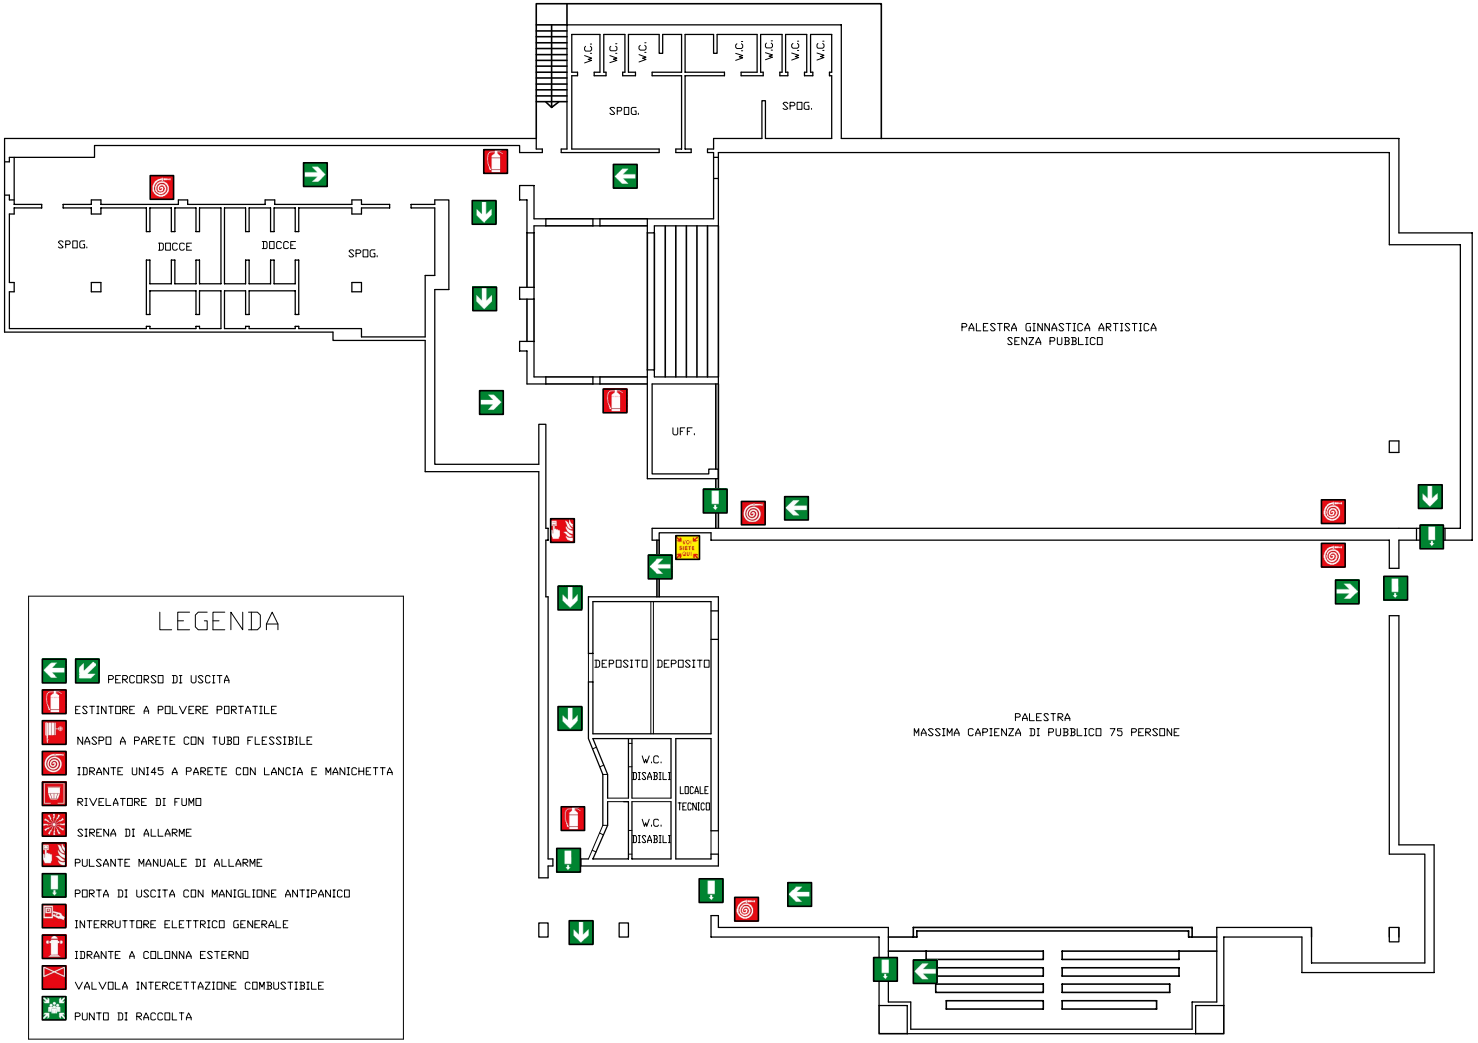

LEGENDA

- PERCORSO DI USCITA
- ESTINTORE A POLVERE PORTATILE
- NASPO A PARETE CON TUBO FLESSIBILE
- IDRANTE UNI45 A PARETE CON LANCIA E MANICHETTA
- RIVELATORE DI FUMO
- SIRENA DI ALLARME
- PULSANTE MANUALE DI ALLARME
- PORTA DI USCITA CON MANIGLIONE ANTIPANICO
- INTERRUTTORE ELETTRICO GENERALE
- IDRANTE A COLONNA ESTERNO
- VALVOLA INTERCETTAZIONE COMBUSTIBILE
- PUNTO DI RACCOLTA