


# CAMP DI RUGBY

## PIANTA DEL PIANO TERRENO

CAMP RUGBY-CALCIO

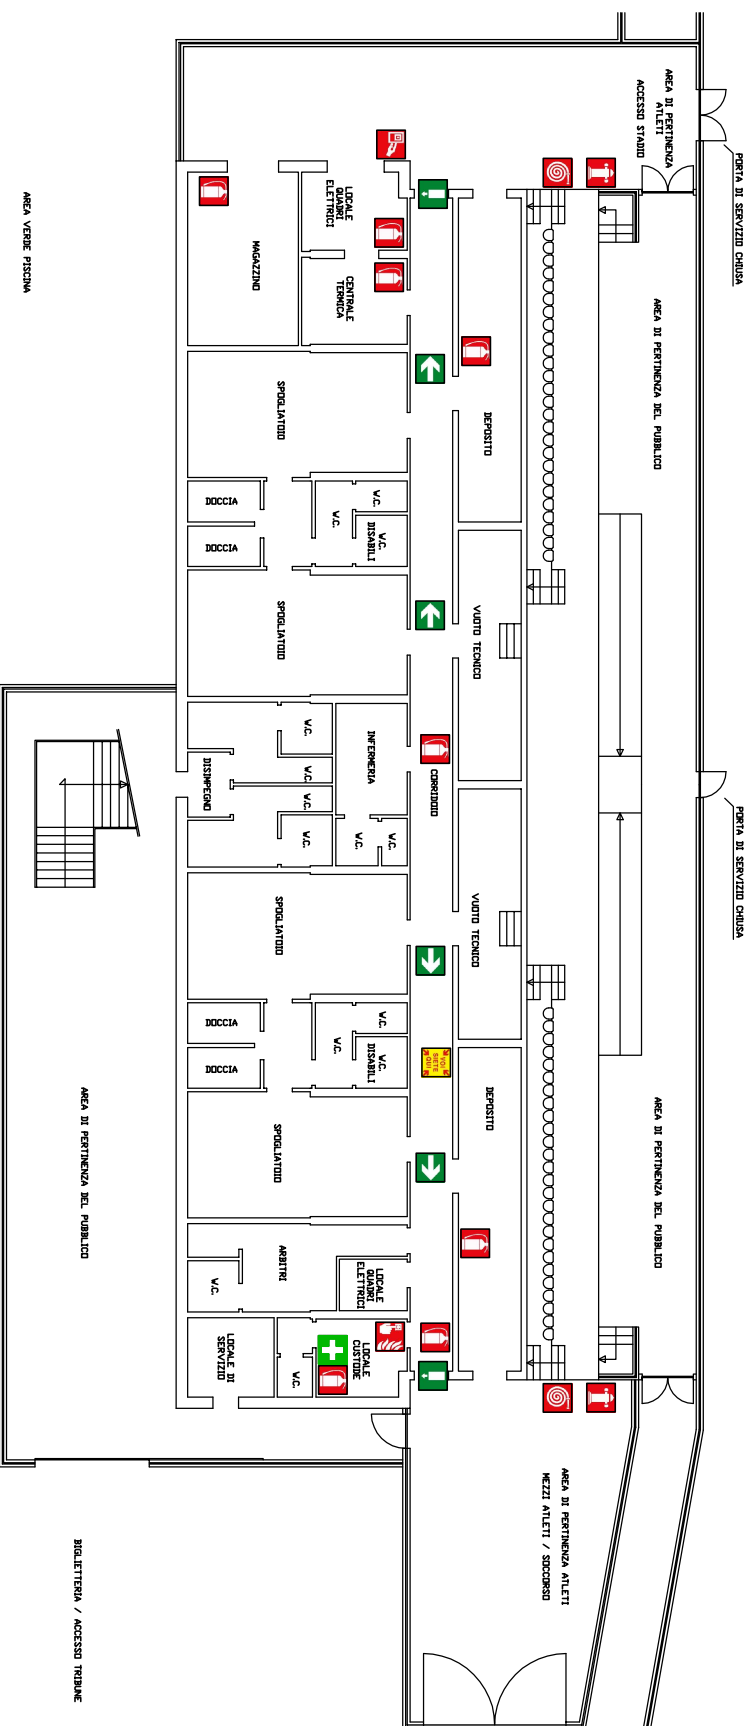


### LEGENDA







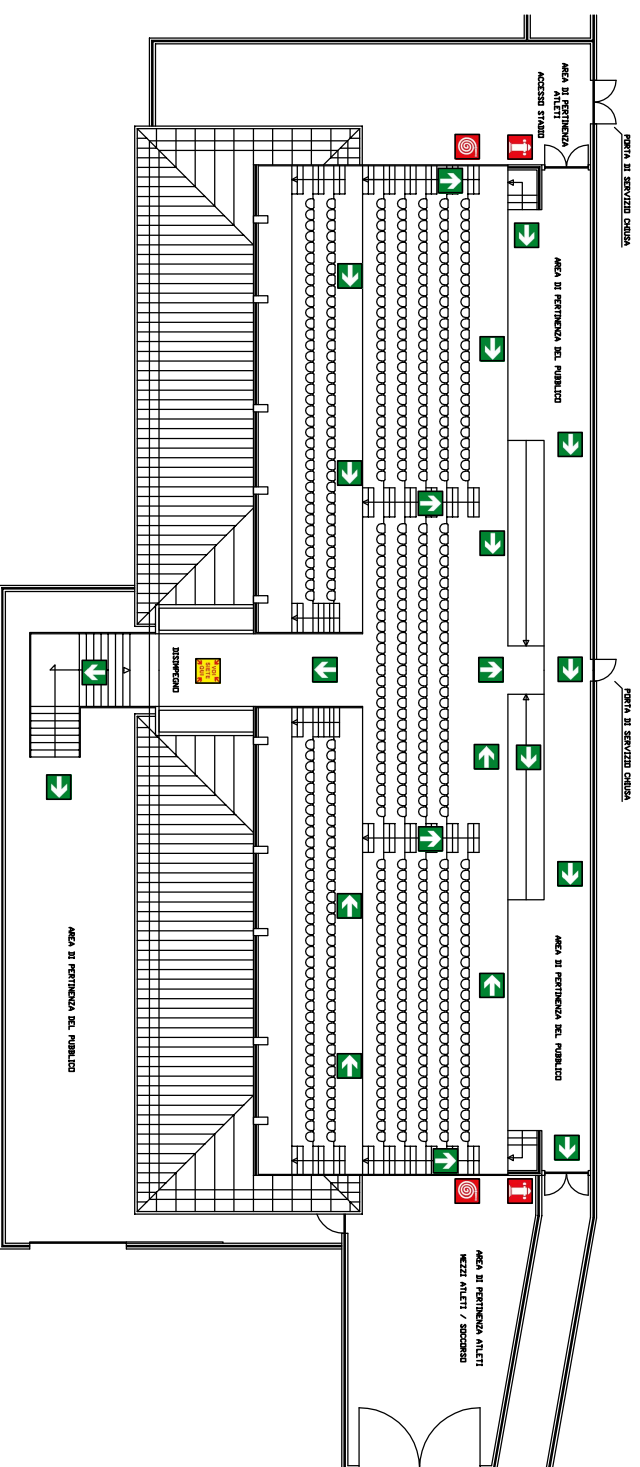





- |  |  |  |   |
|--|--|--|---|
|  | PERCORSO DI USCITA                             |  | PULSANTE MANUALE DI ALLARME               |
|  | ESTINTORE A POLVERE PORTATILE                  |  | PORTA DI USCITA CON MANIGLIONE ANTIPANICO |
|  | NASPO A PARETE CON TUBO FLESSIBILE             |  | INTERRUTTORE ELETTRICO GENERALE           |
|  | IDRANTE UNIAS A PARETE CON LANCIA E MANICHETTA |  | IDRANTE A COLONNA ESTERNO                 |
|  | CASSETTA DI PRIMO SOCCORSO                     |  | VALVOLA INTERCETTAZIONE COMBUSTIBILE      |
|  | SIRENA DI ALLARME                              |  | PUNTO DI RACCOLTA                         |

# CAMPD DI RUGBY PIANTA DELLE TRIBUNE

CAMPD RUGBY-CALCIO



## LEGENDA

-  PERCORSO DI USCITA
-  ESTINTORE A POLVERE PORTATILE
-  MASPO A PARETE CON TUBO FLESSIBILE
-  IDRANTE UNIAS A PARETE CON LANCIA E MANICCHETTA
-  RIVELATORE DI FUMO
-  SIRENA DI ALLARME
-  PULSANTE MANUALE DI ALLARME
-  PORTA DI USCITA CON MANIGLIONE ANTIPANICO
-  INTERRUOTTORE ELETTRICO GENERALE
-  IDRANTE A COLONNA ESTERNO
-  VALVOLA INTERCETTAZIONE COMBUSTIBILE
-  PUNTO DI RACCOLTA

# PALESTRA IN VIA VOLONTARI DEL SANGUE PIANTA DEL PIANO TERRENO

