



Prospetto e sezione  
scala 1:25

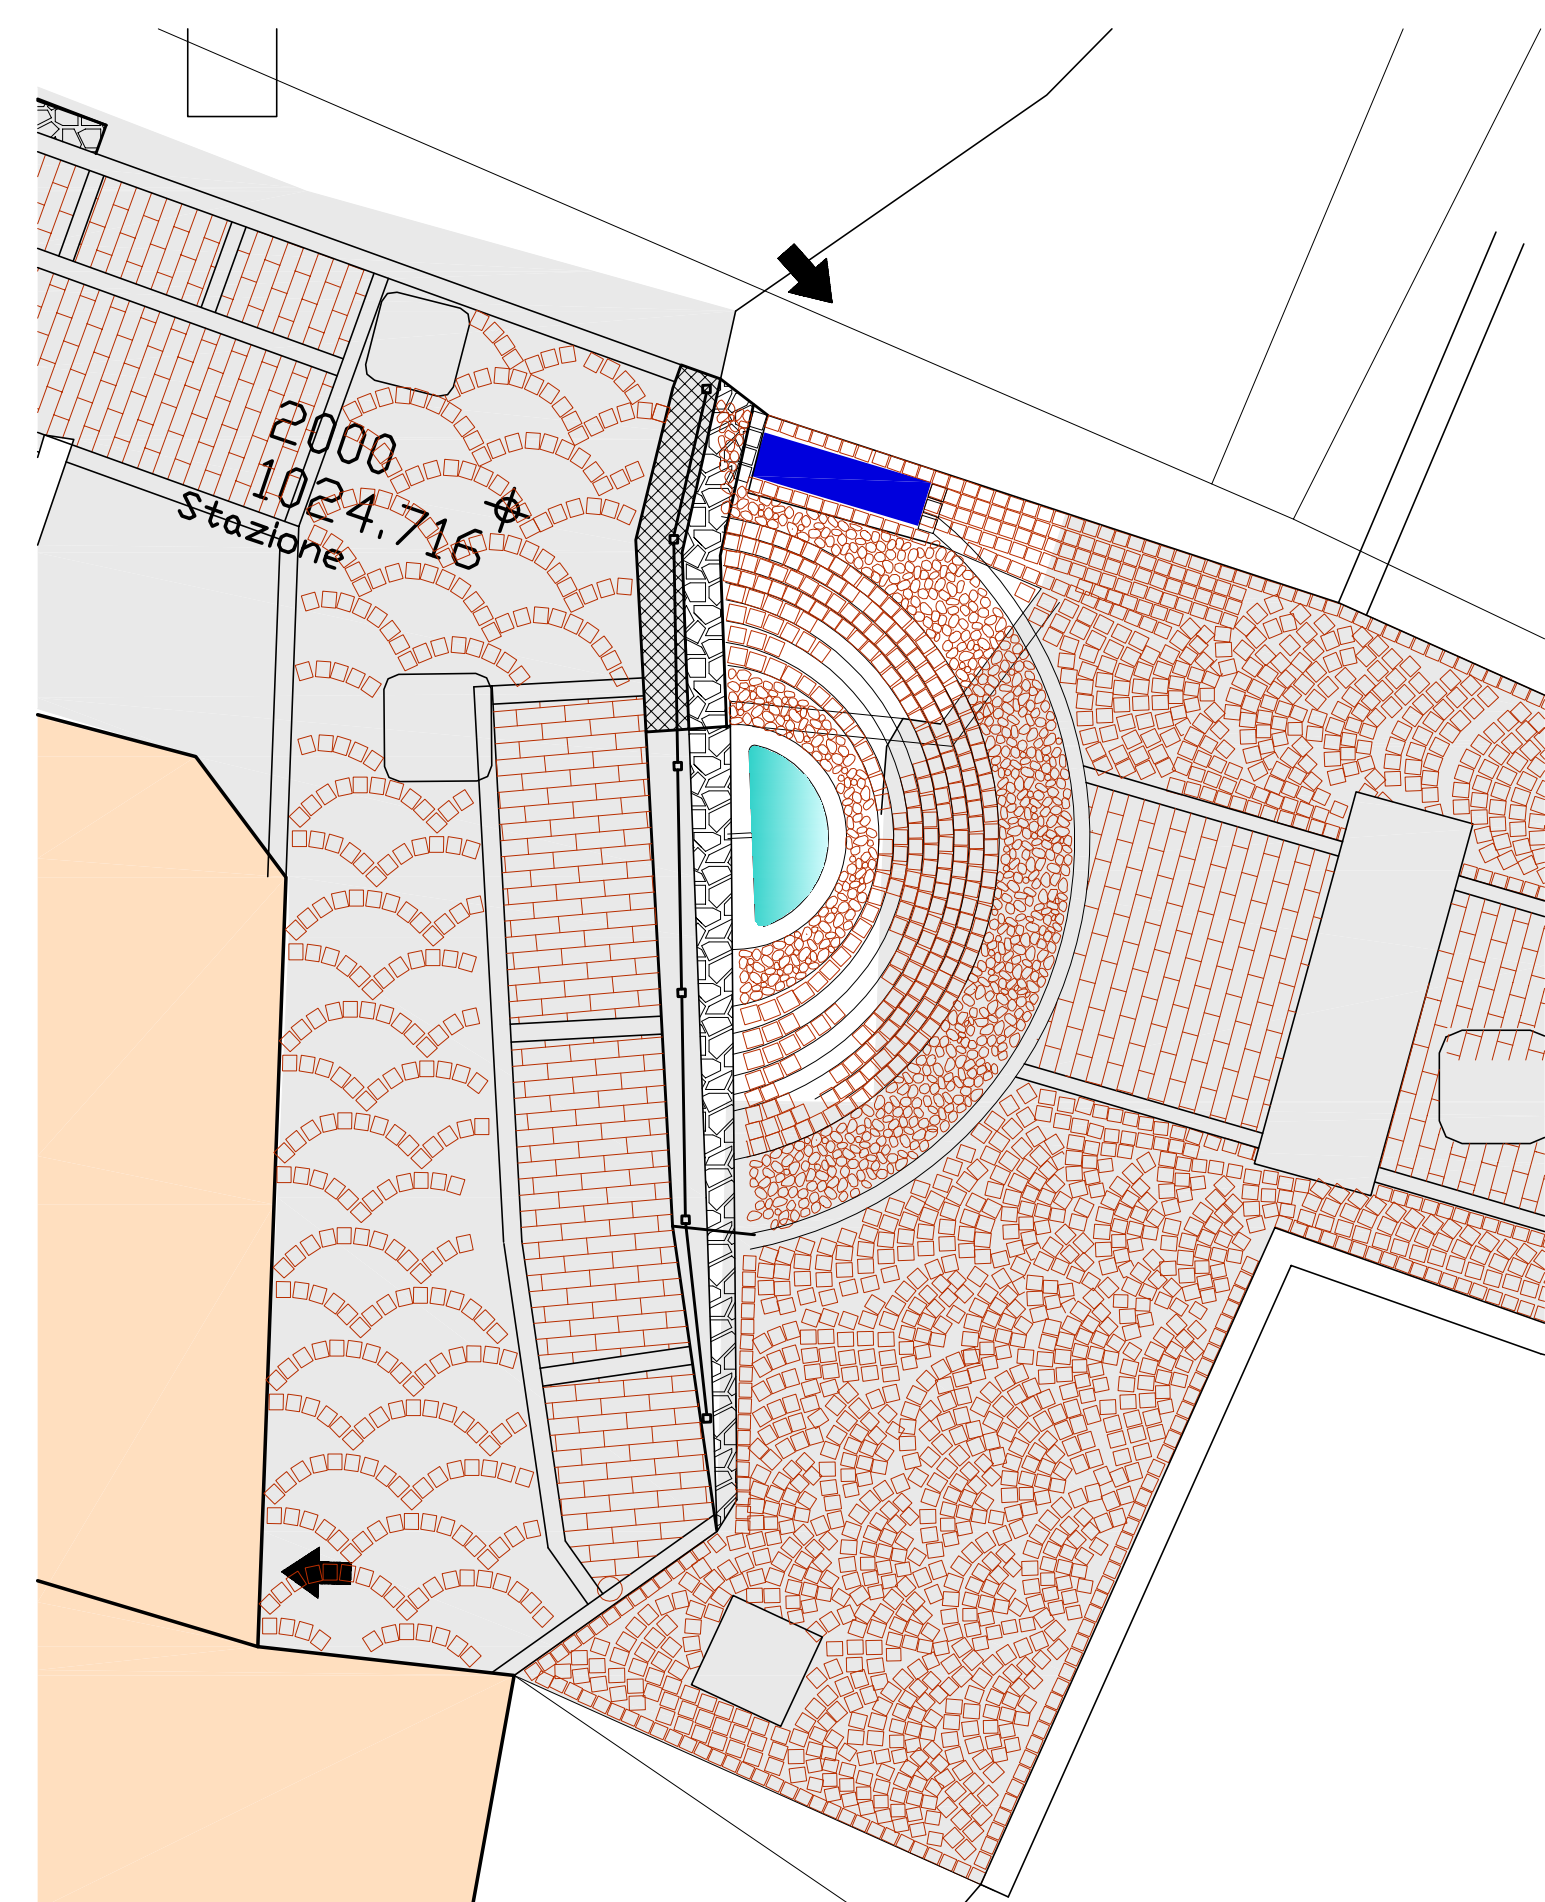

Pianta nuovo fontanile semicircolare  
scala 1:50

REGIONE AUTONOMA VALLE D'AOSTA  
Region Autonome de la Vallée d'Aoste

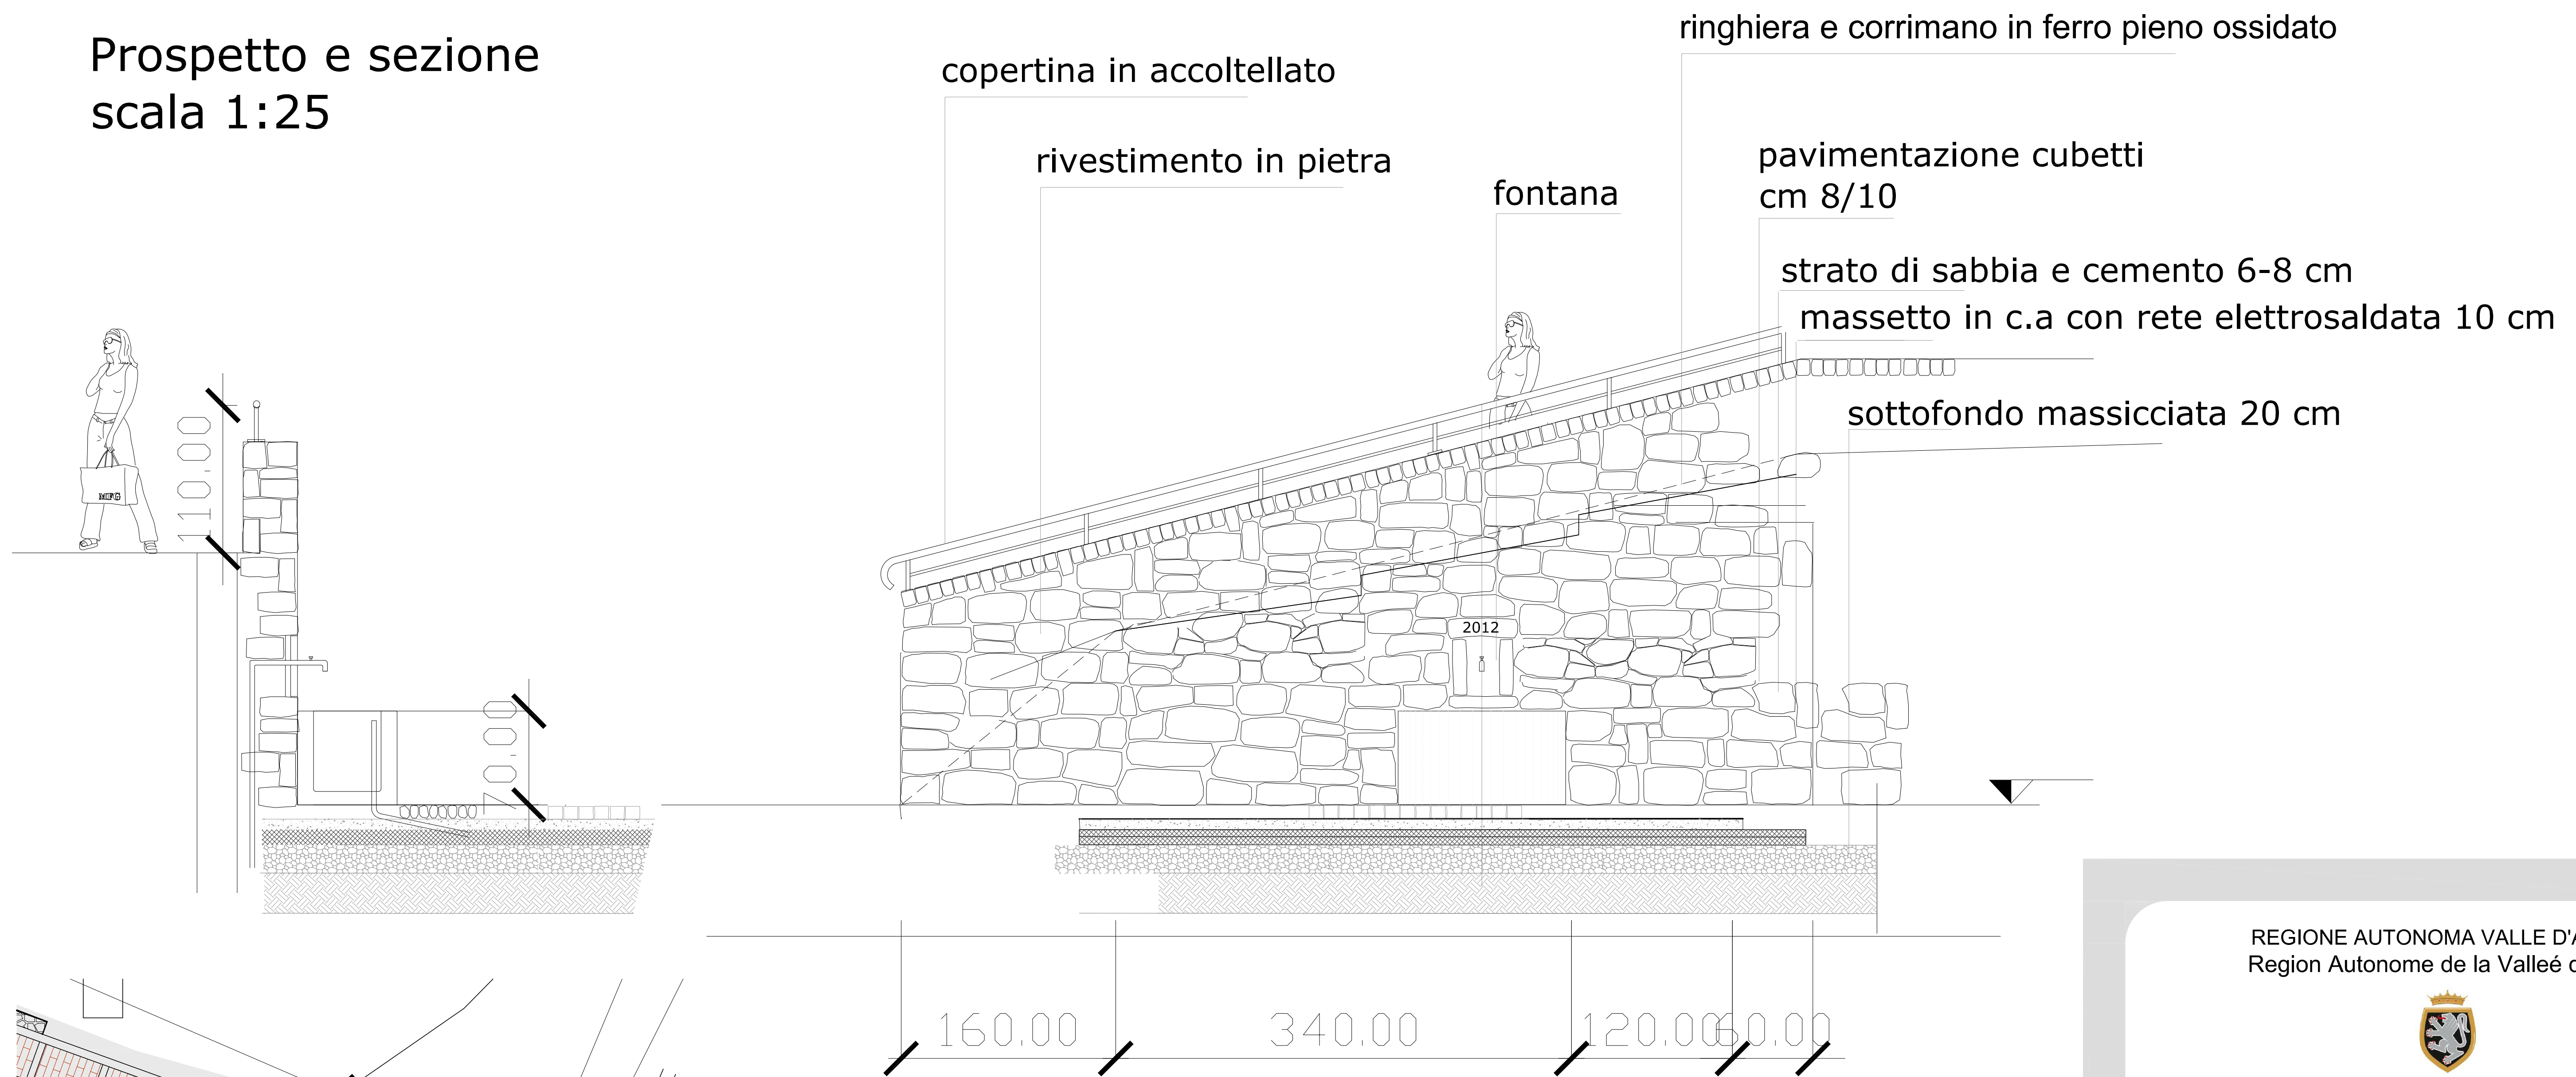

COMUNE DI AOSTA  
Commune de AOSTE



TAVOLA: 10.1      Scala: 1:25 - 1:50

*Particolari costruttivi:  
fontanile semicircolare*

DATA: maggio 2012      Aggiornamenti:

Oggetto:  
Intervento di riqualificazione del centro storico della  
frazione Arpuilles con contestuale rifacimento delle  
reti tecnologiche e pavimentazioni

**Progetto Definitivo**

Progettisti: Arch. Anna Sicilia - Geom. Aldo Neyroz - Ing. Manuel Lavoyer  
Via Challand 30, 11100 Aosta - Tel/fax 0165-42267 / 380-3095143  
Email "m.lavoyer@gmail.com"

Committente: Comune di Aosta