


LEGENDA	
Simbolo	Descrizione
	POZZETTO D'ISPEZIONE IP
	CORPO ILLUMINANTE A LANTERNA SU BRACCIO MURALE
	CORPO ILLUMINANTE A LANTERNA SU TORCIA ARTISTICA
	QUADRO ELETTRICO
	CORPO ILLUMINANTE TIPO SEGNAPASSO DA PARETE A LED 5x1W
	FARETTO DA ESTERNO CARRABILE AD INCASSO CON OTTICA BASCULANTE A LED 3x2W
	CAVO ILLUMINAZIONE PUBBLICA
	PASSACAVO
	POZZETTI PASSACAVO

**IMPIANTO I.P.  
POSIZIONAMENTO CORPI  
ILLUMINANTI - QUOTE DISTANZIALI  
DISTRIBUZIONE LINEE ELETTRICHE  
PERCORSI E CAVIDOTTI**

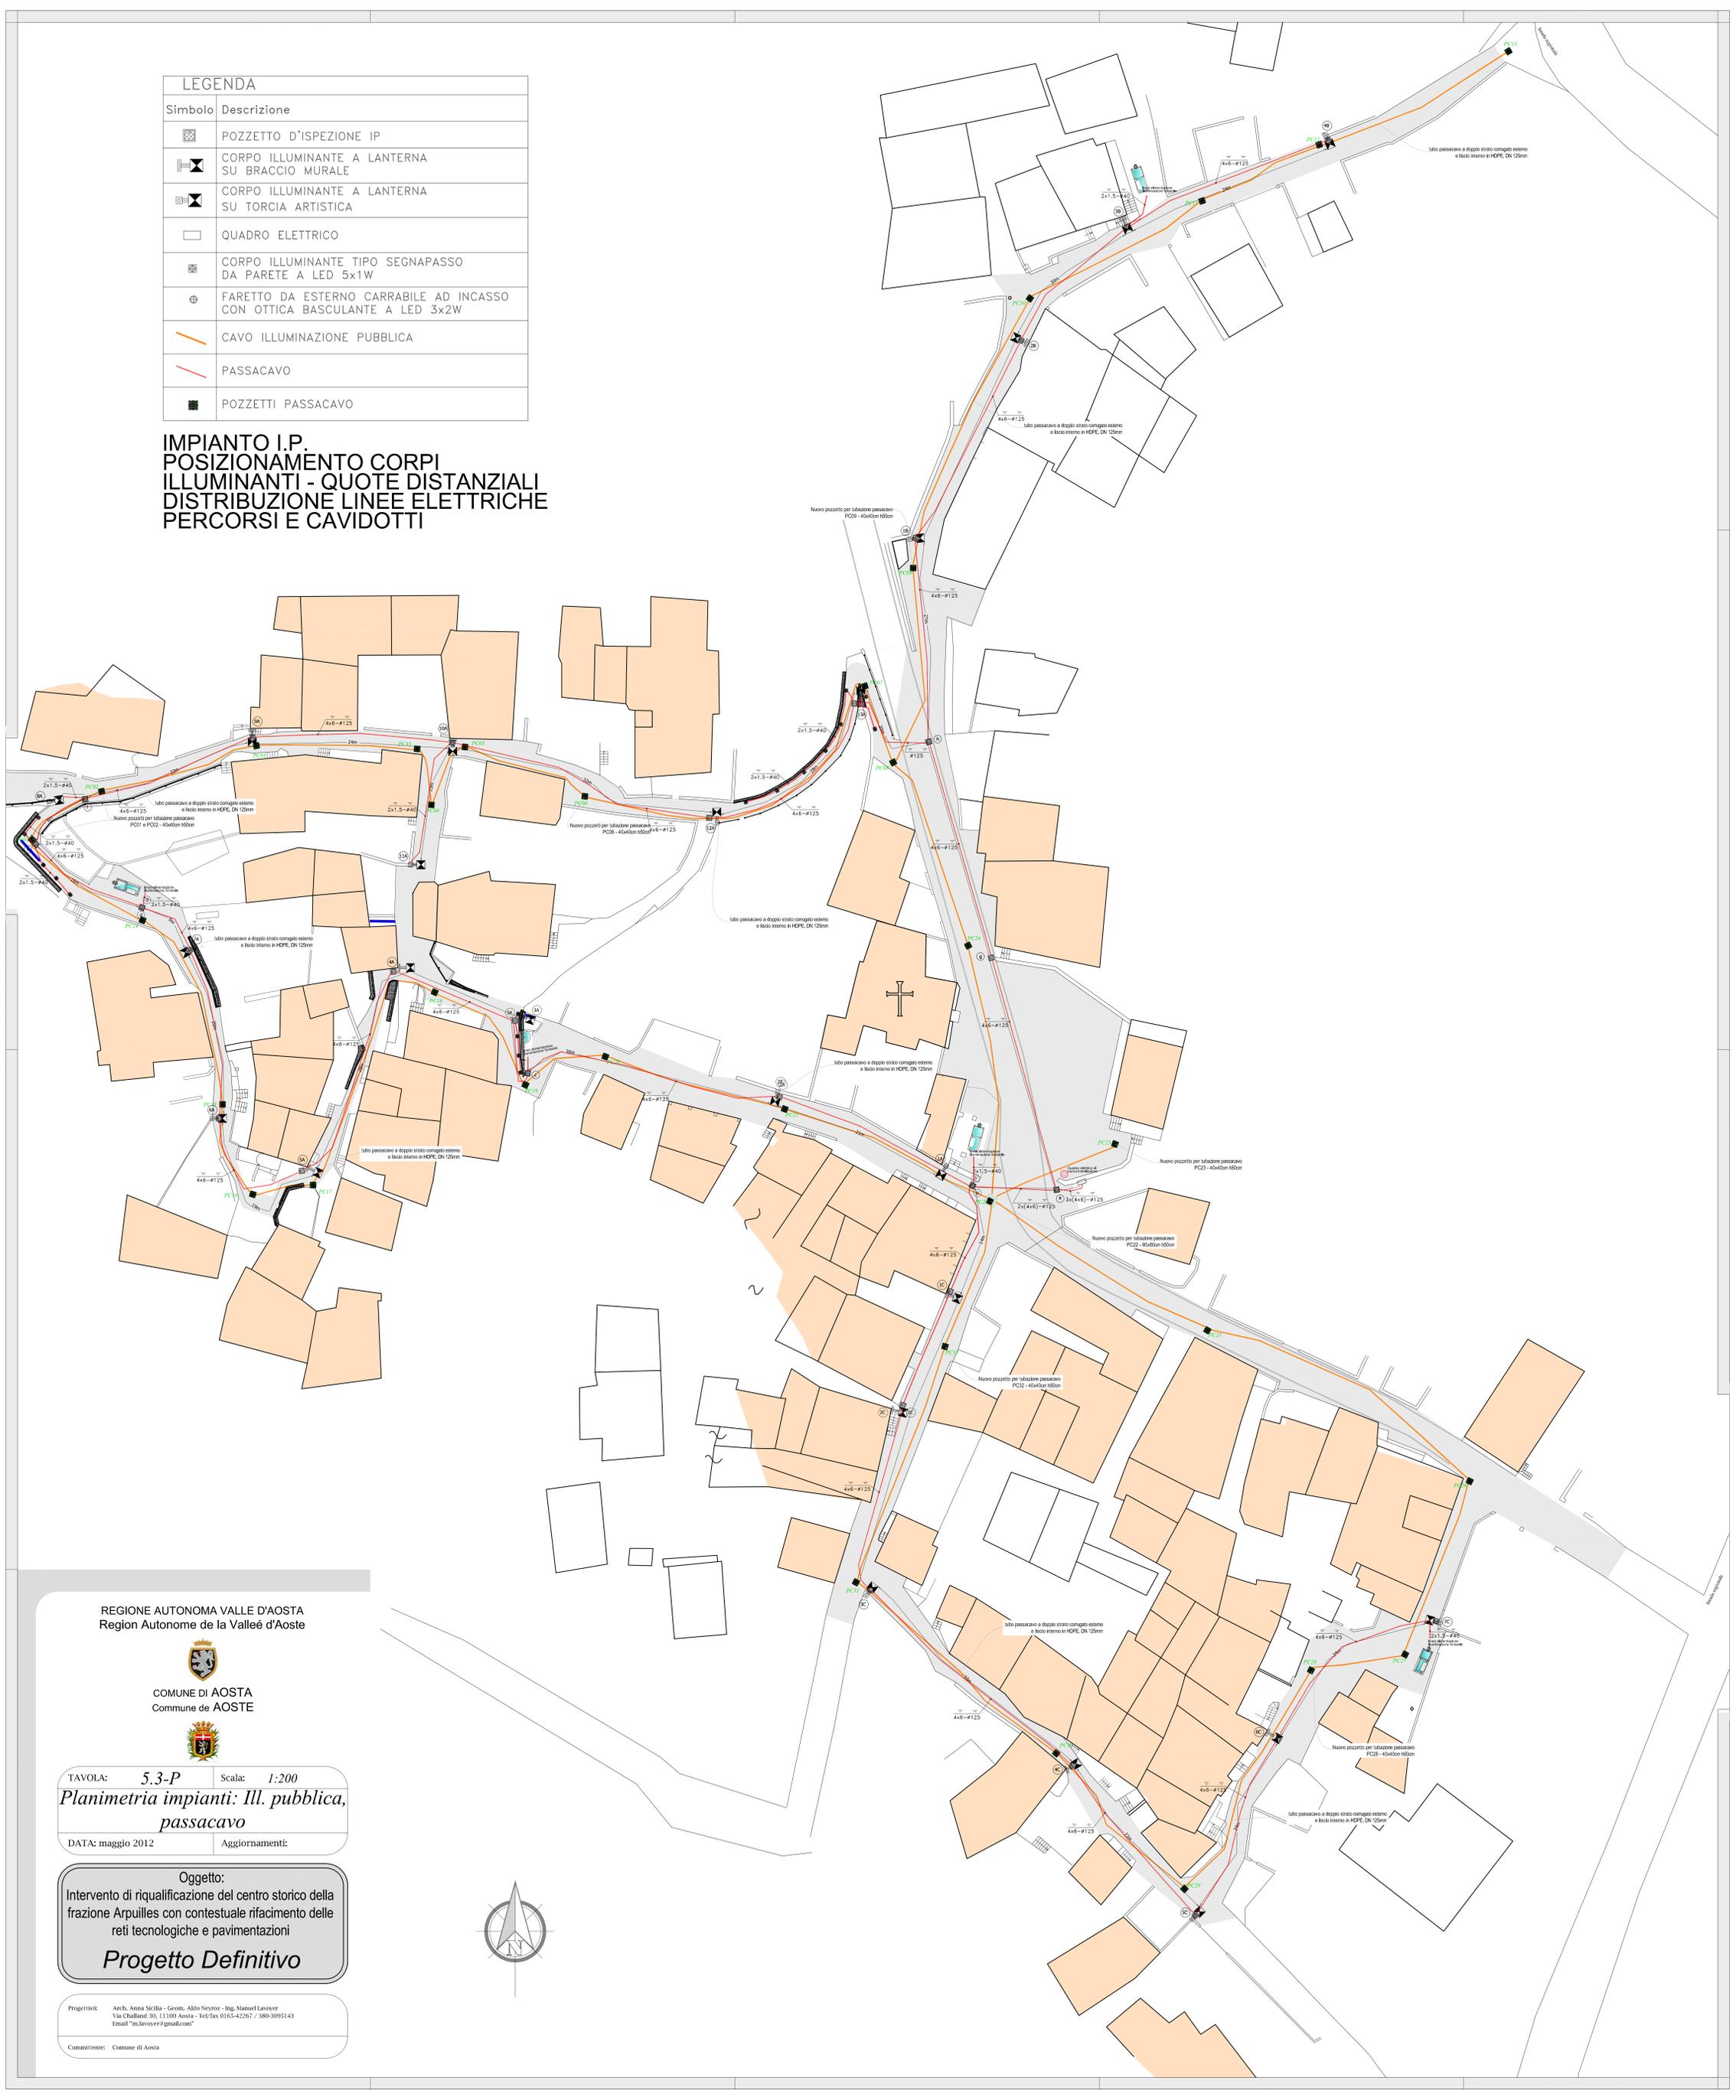

REGIONE AUTONOMA VALLE D'AOSTA  
Region Autonome de la Vallée d'Aoste



COMUNE DI AOSTA  
Commune de AOSTE



TAVOLA: **5.3-P** Scalas: **1:200**

**Planimetria impianti: Ill. pubblica,  
passacavo**

DATA: maggio 2012 Aggiornamenti:

Oggetto:  
Intervento di riqualificazione del centro storico della  
frazione Arpilles con contestuale rifacimento delle  
reti tecnologiche e pavimentazioni

**Progetto Definitivo**

Progettisti: Arch. Anna Sicilia - Geom. Aldo Neyroz - Ing. Mamud Lavoyer  
Via Chailand 30, 11100 Aosta - Tel/Fax 0165-42267 / 380-3095143  
Email "a.lavoyer@ignatius.com"

Committente: Comune di Aosta