

REGIONE AUTONOMA VALLE D'AOSTA
Assessorato Beni Culturali, Sport, Turismo e Commercio
SOPRINTENDENZA PER I BENI E LE ATTIVITA' CULTURALI

CRITOPORTICO FORENSE


Struttura esterna per custodi e servizi accessori




PERMESSO DI COSTRUIRE

| | | |
|---------|--|------------|
| ELAB | PROGETTO | |
| PR-A-02 | MODULO LOCALE CUSTODI Pianta interni e pianta copertura | |
| REV .00 | Maggio 2021 | Scala 1:20 |

Architetto Roberto Rosset
via B. Festaz 55 - 11100 Aosta
tel. 0165 363983 - e-mail: info@rossetarchitetto.com

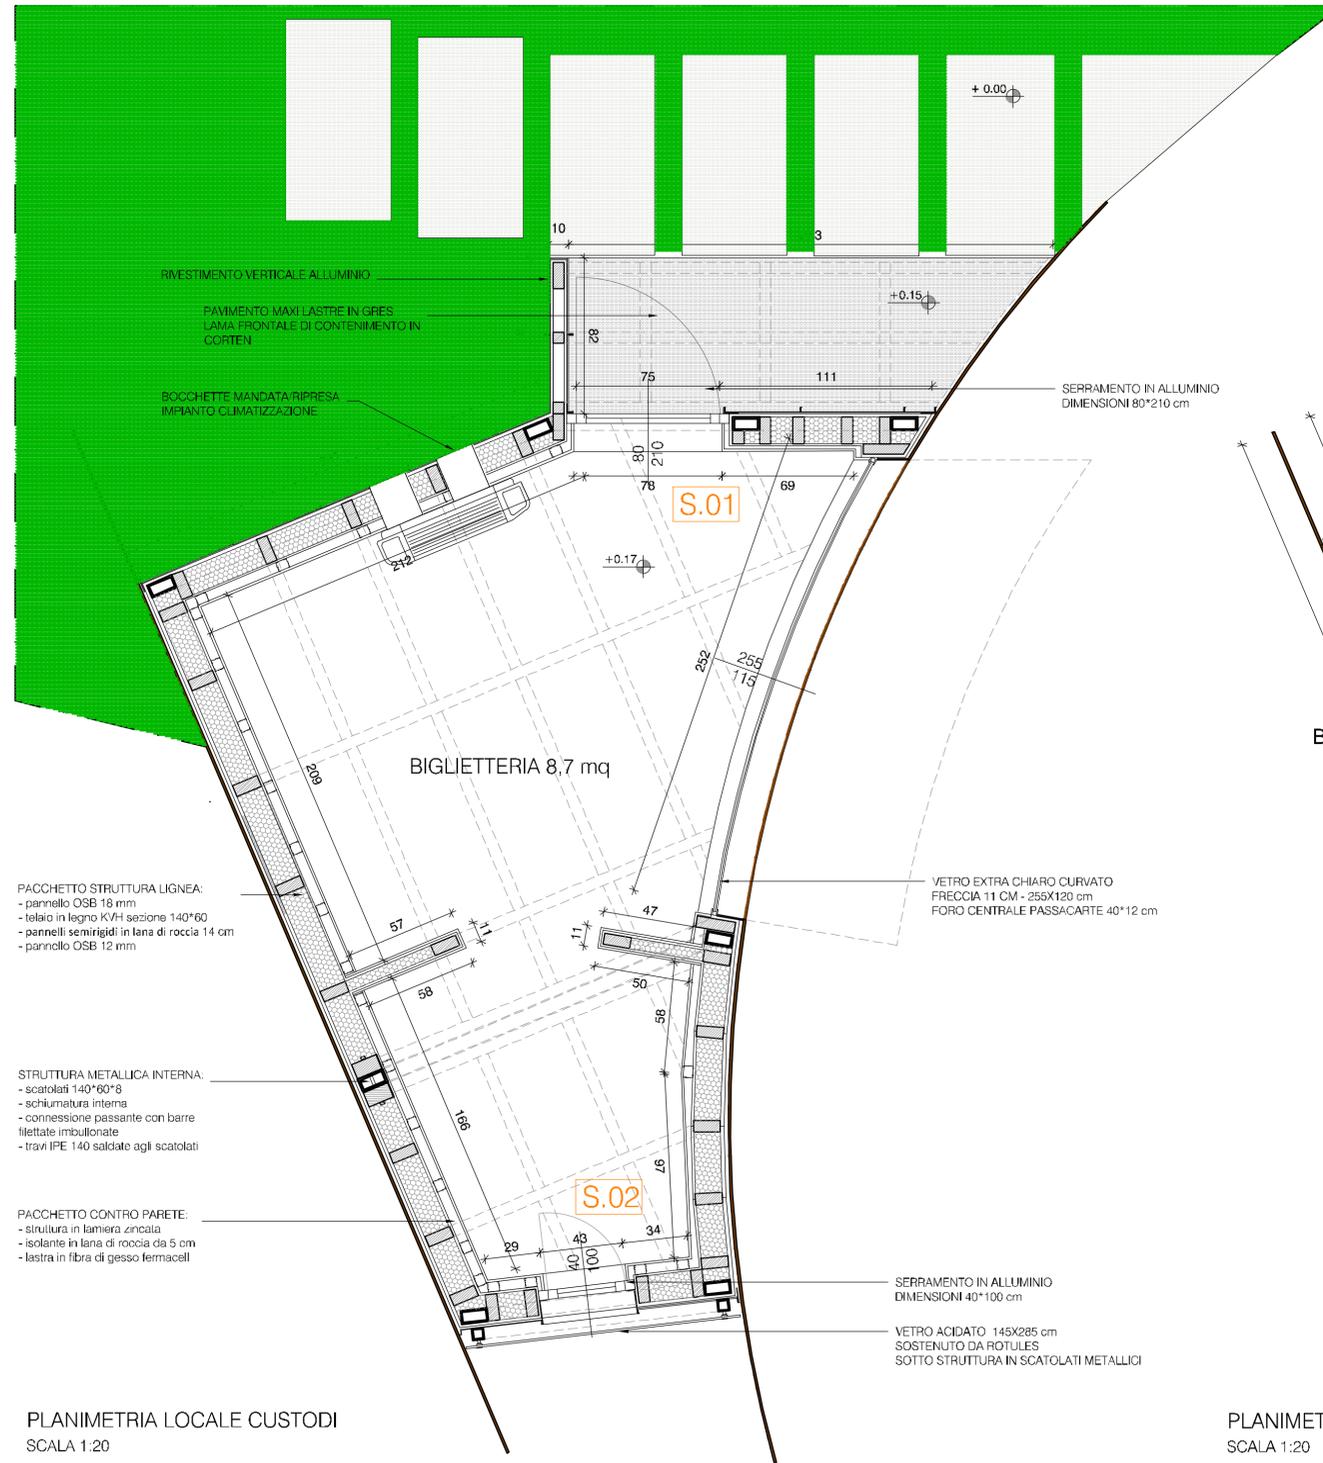

PLANIMETRIA LOCALE CUSTODI
SCALA 1:20

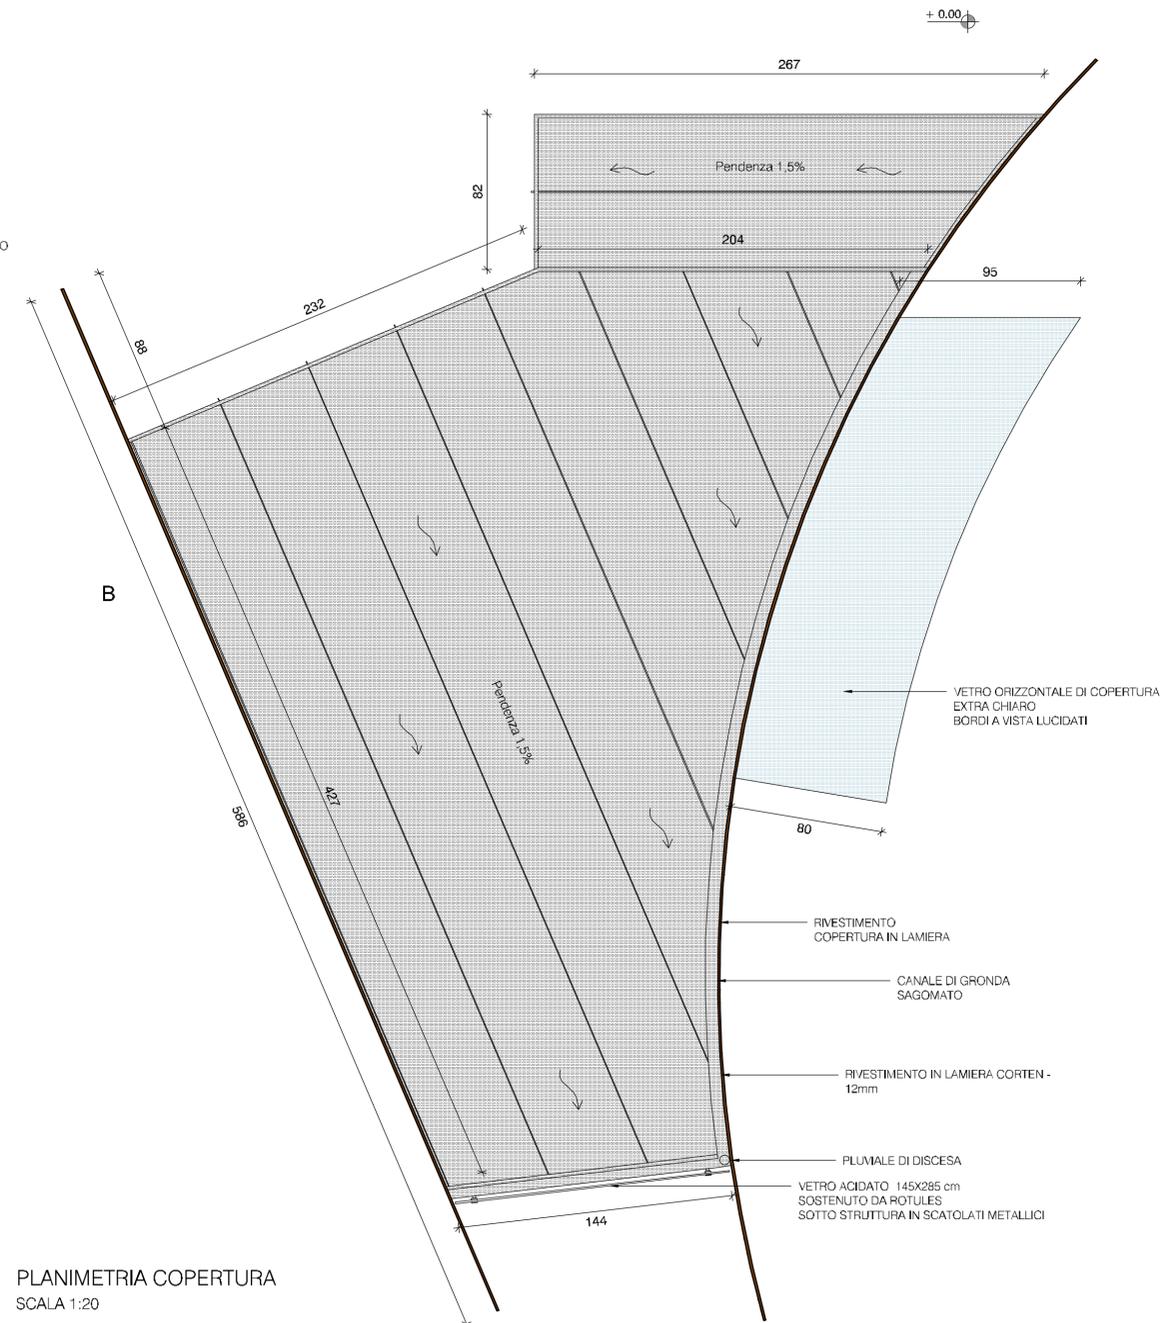

PLANIMETRIA COPERTURA
SCALA 1:20