



map. 310 (ALTRA DITTA)
ESCLUSO DALL'AREA DI INTERVENTO UNITARIO

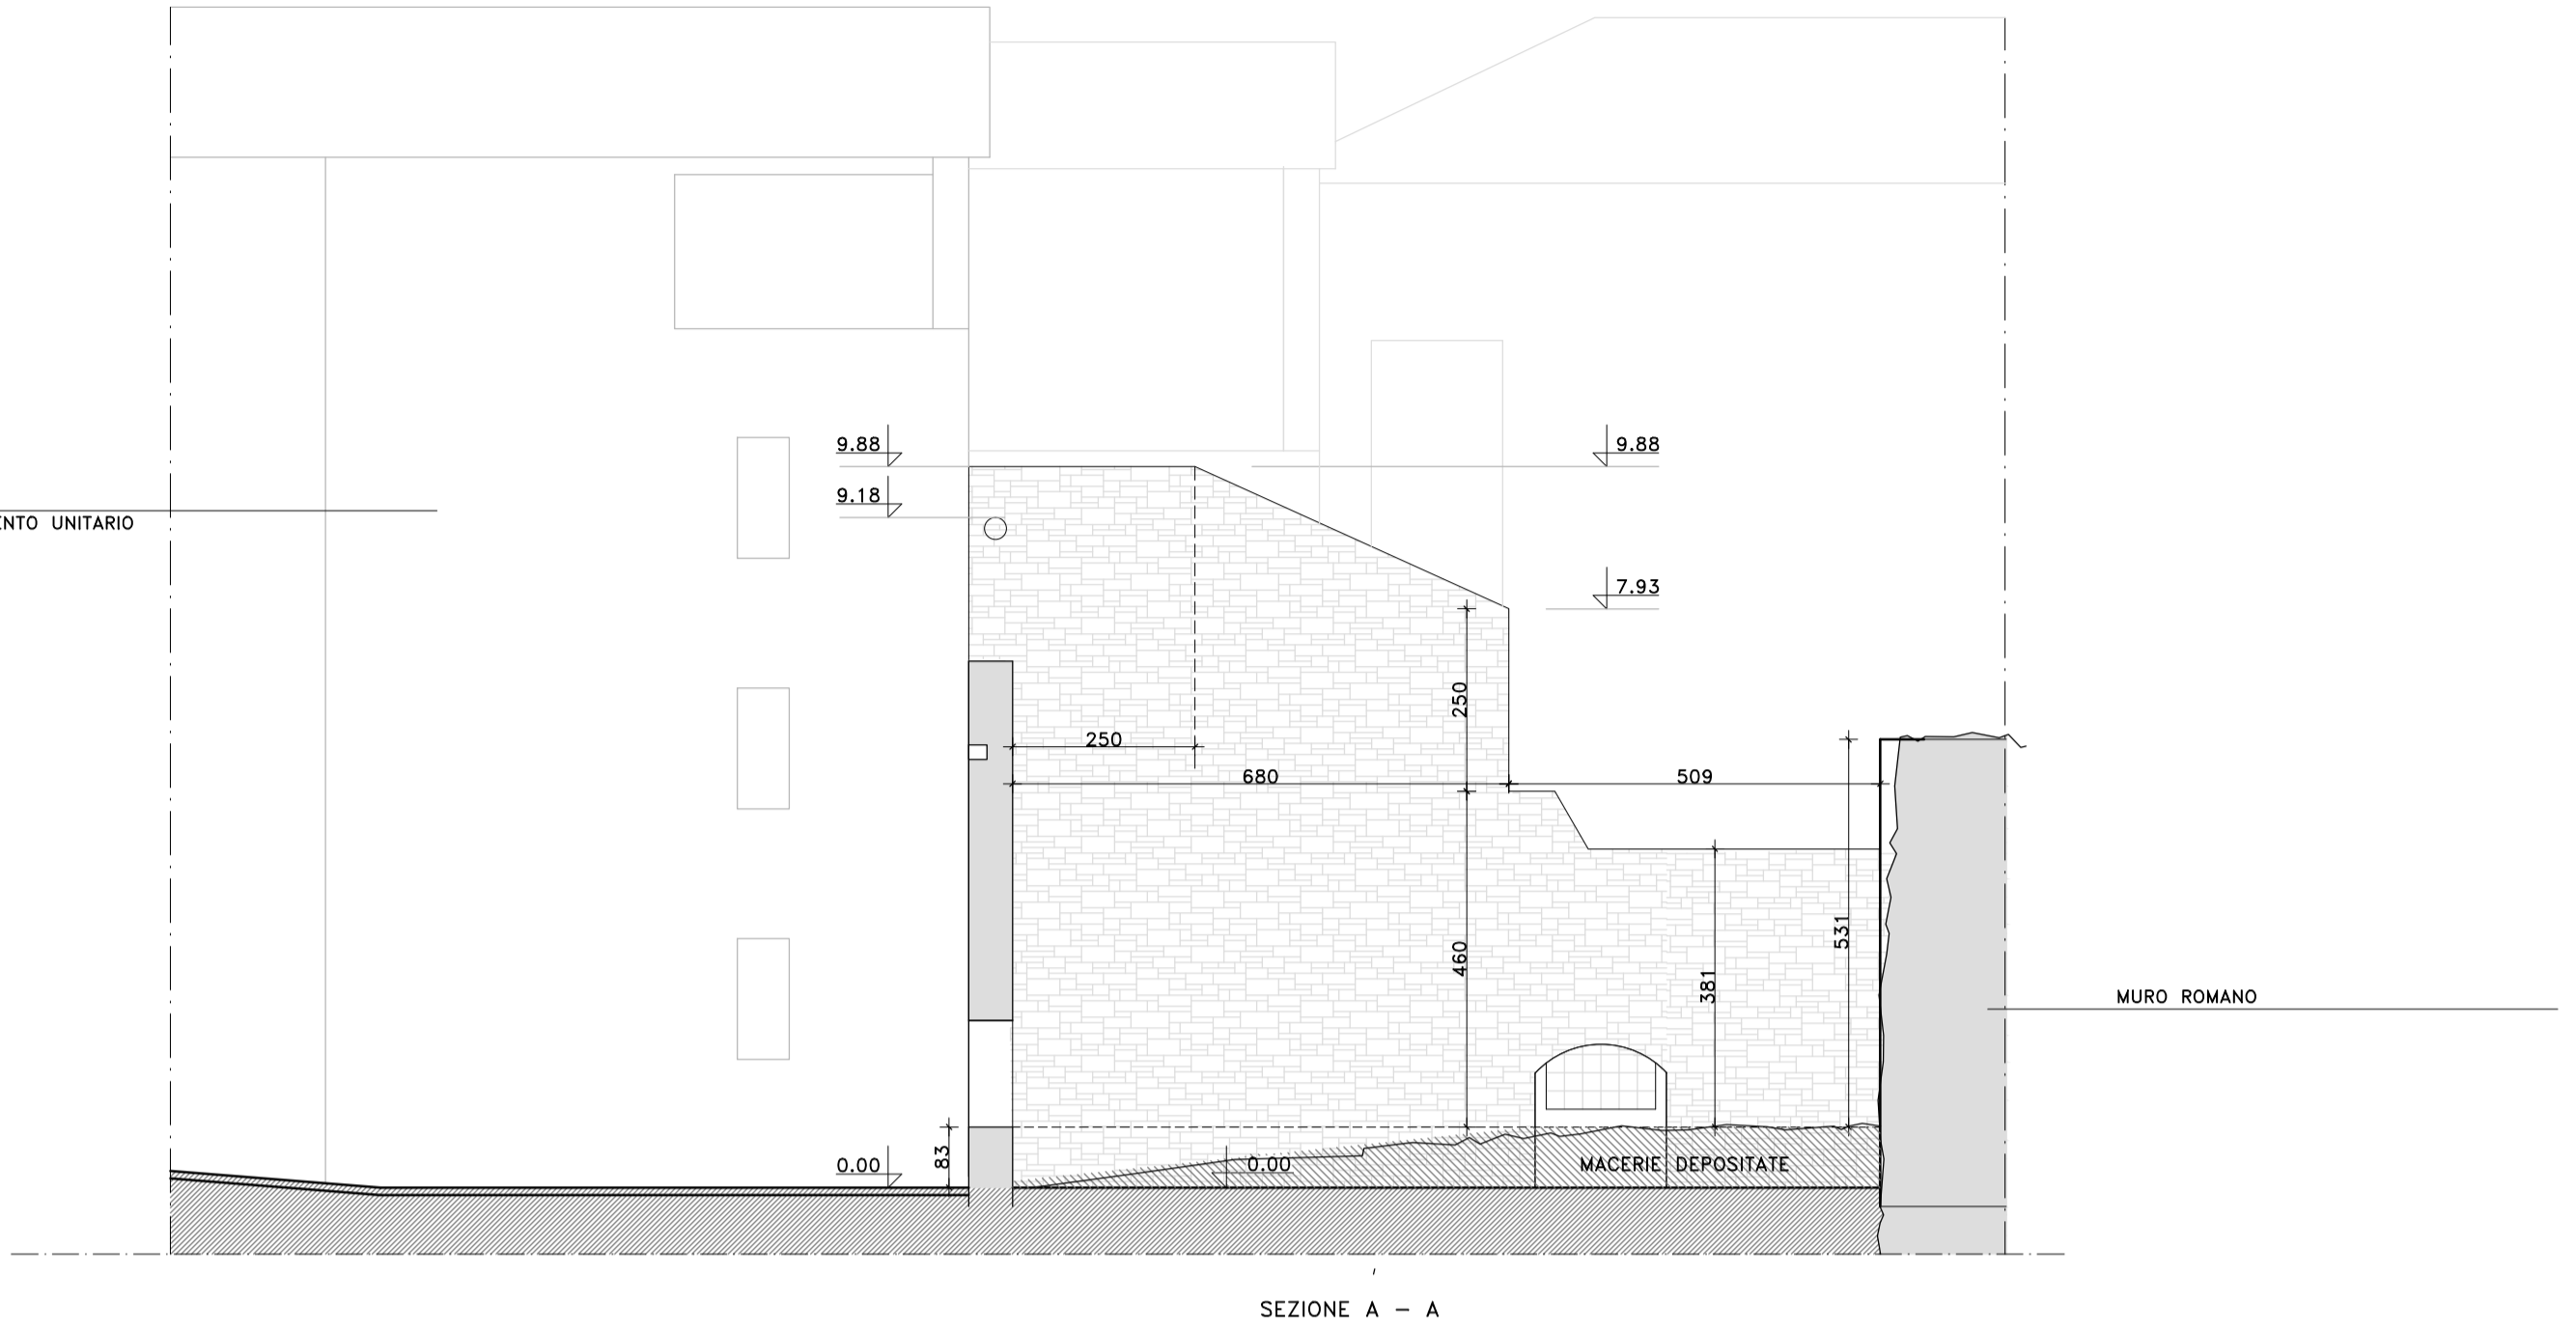

SEZIONE A - A

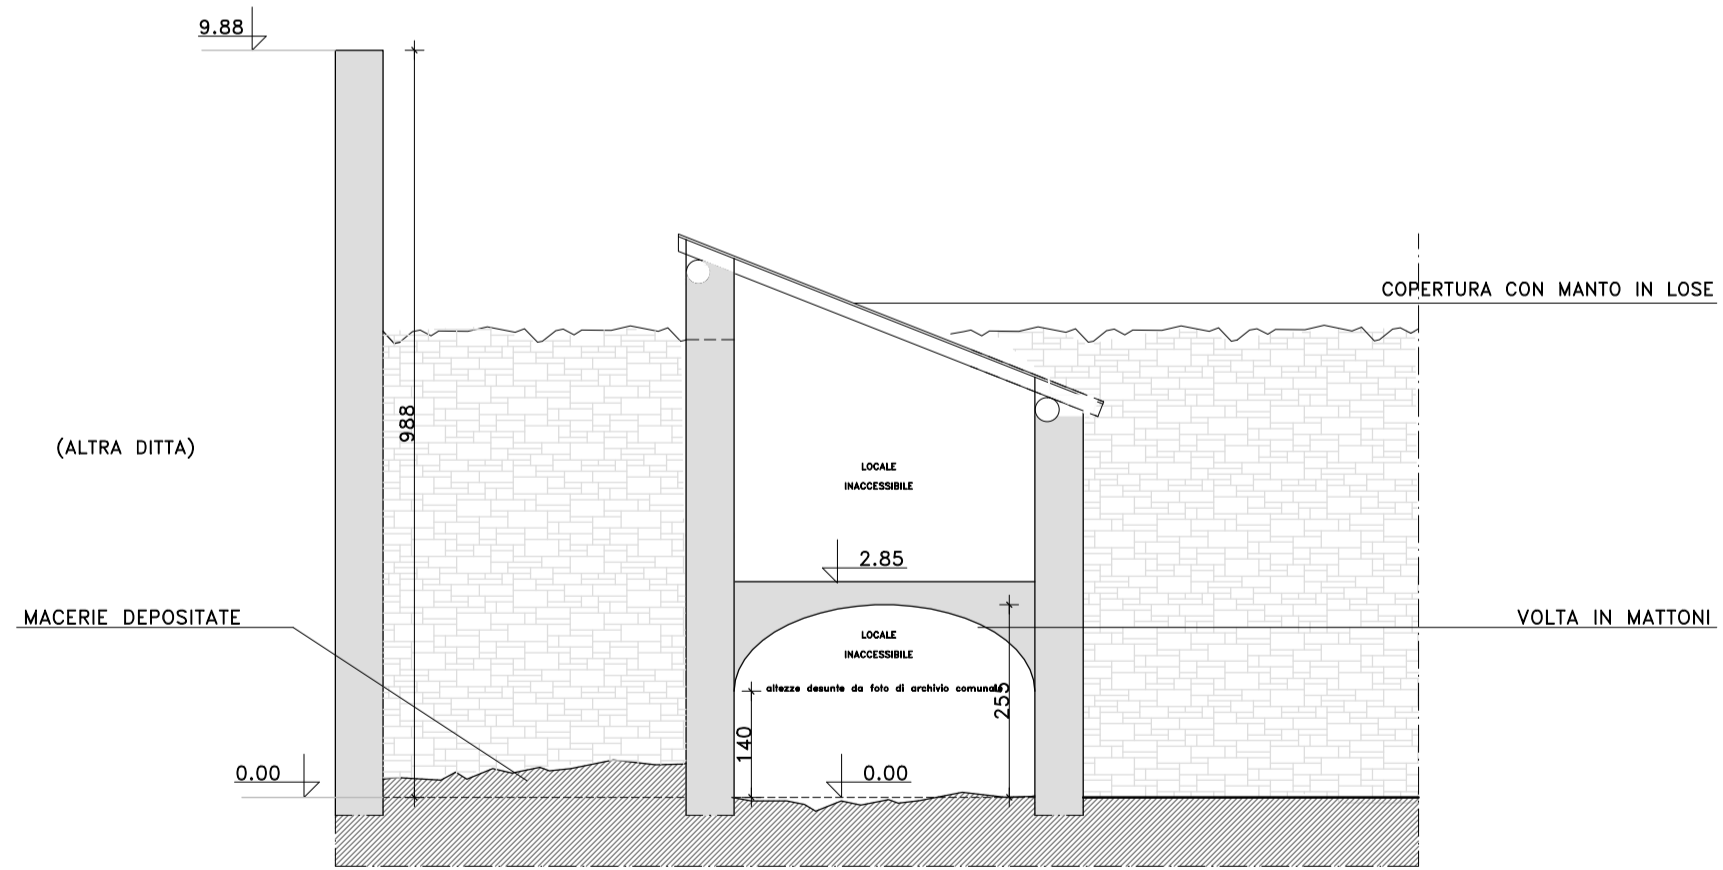

SEZIONE C - C