



VIA AUBERT - FRONTE NORD

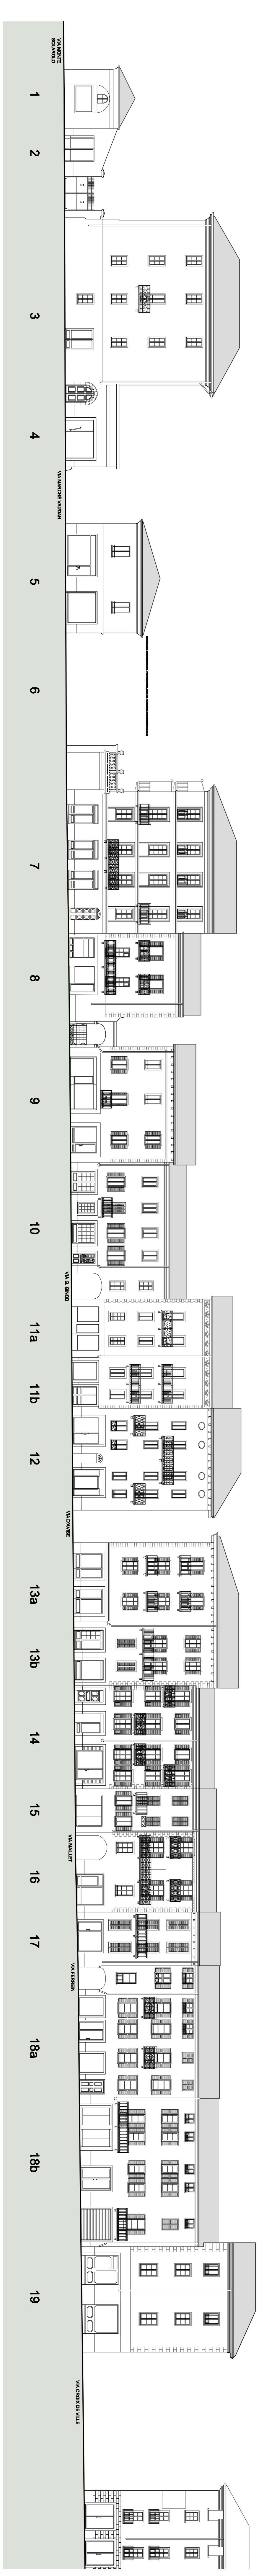

VIA AUBERT - FRONTE SUD



PLANIMETRIA

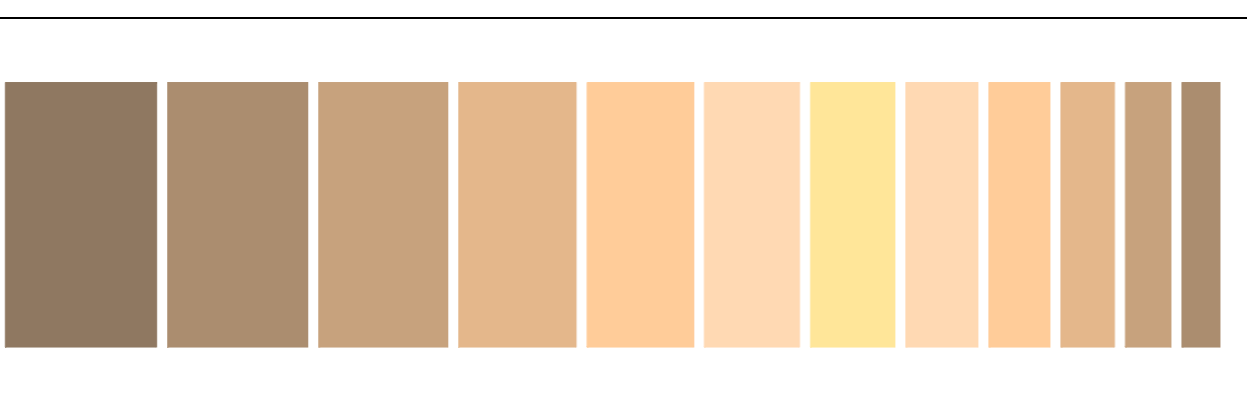


**PIANO DEL COLORE**

**RILIEVO GEOMETRICO DEI FRONTI**

**TAV. R2**

**Via Aubert**

Région Autonome de la Vallée d'Aoste  
 Région Autonoma Valle d'Aosta  
 Città di Aosta  
 CHIAVENS

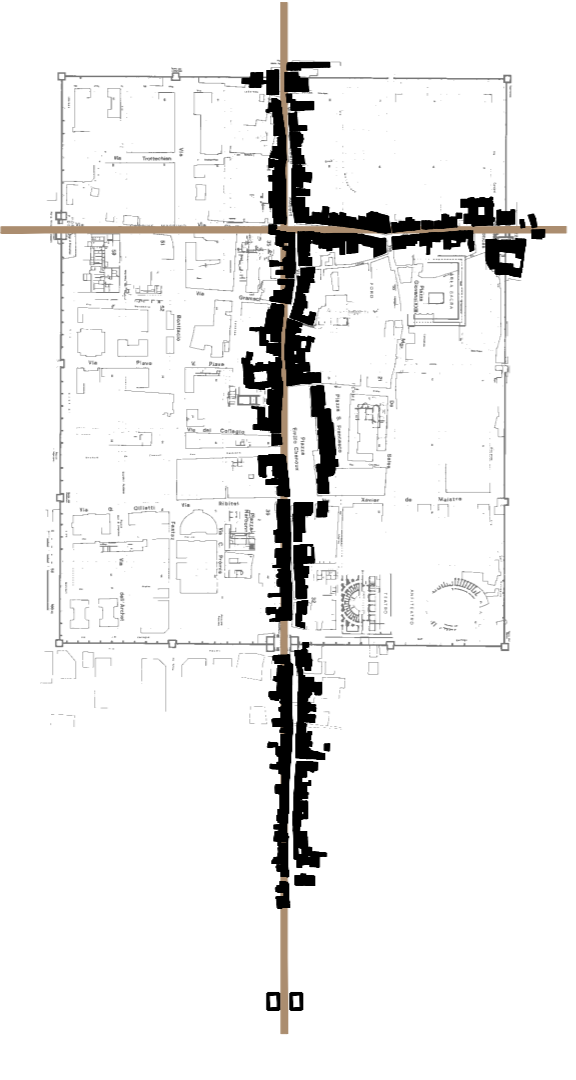

BOCCA 1/200  
 D.P.R. Gennaio 2013

**ARCHITETTURA**  
 STUDIO TECNICO ASSOCIATO

**PROGETTAZIONE**  
 Studio Tecnico Associato - Via S. Pietro 10 - 11100 Aosta  
 Tel. 0132 812000 - Fax 0132 812001  
 www.studiotecnicoassociato.it

**CONSAIGLIERE**  
 Consorzio Edilizio - Via S. Pietro 10 - 11100 Aosta  
 Tel. 0132 812000 - Fax 0132 812001  
 www.studiotecnicoassociato.it