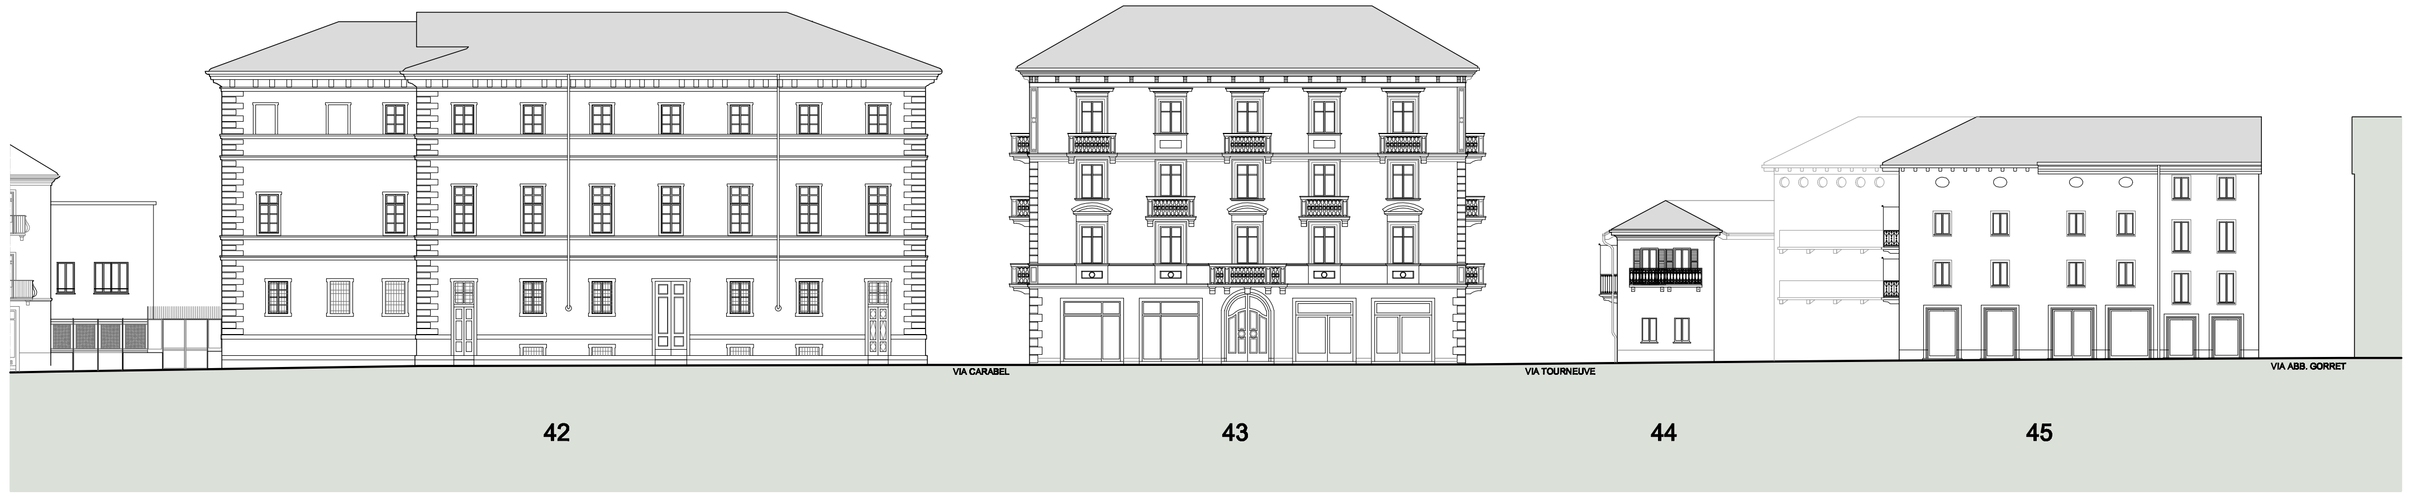

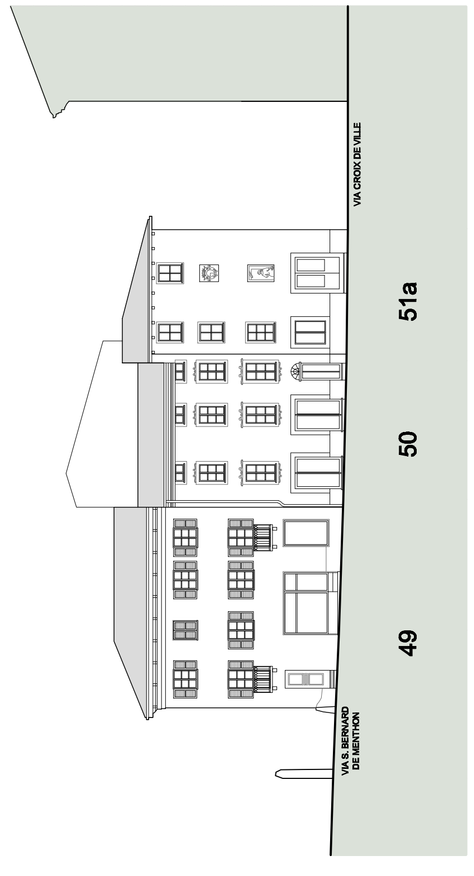

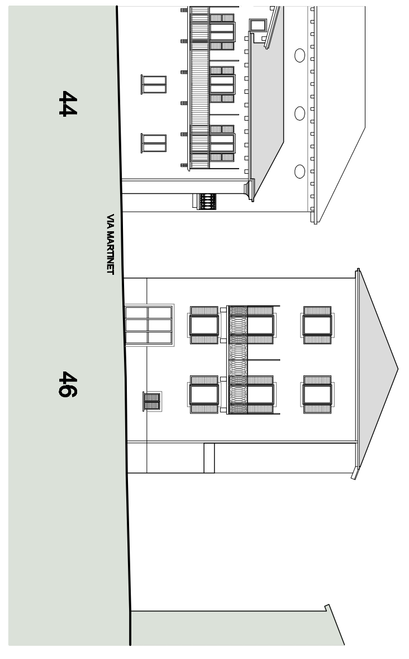

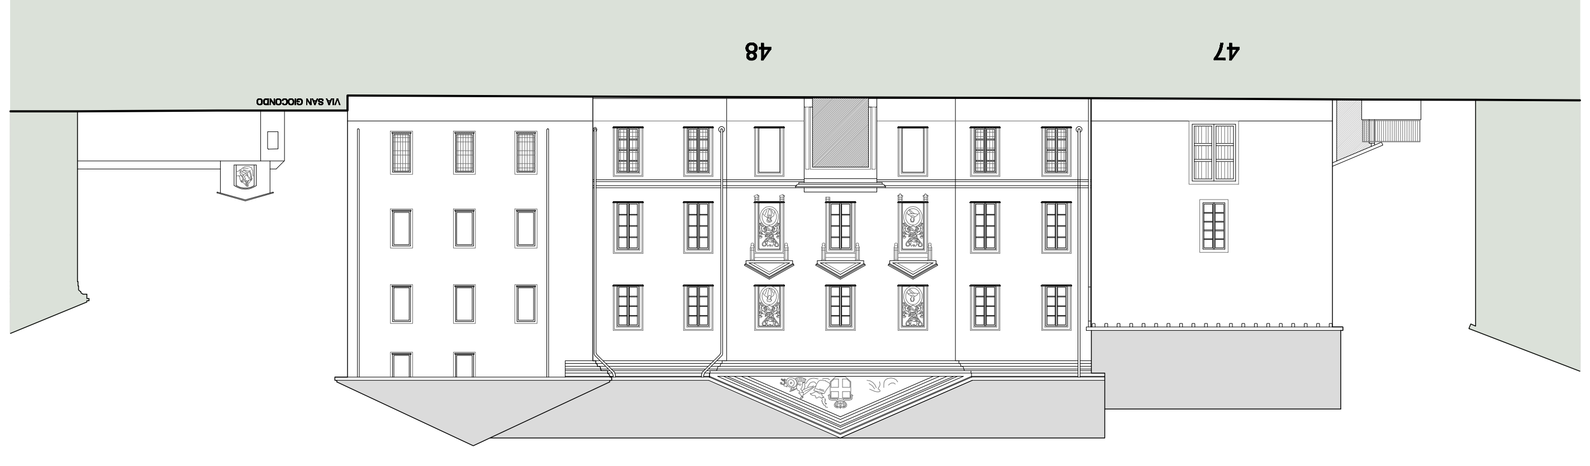

PLANIMETRIA

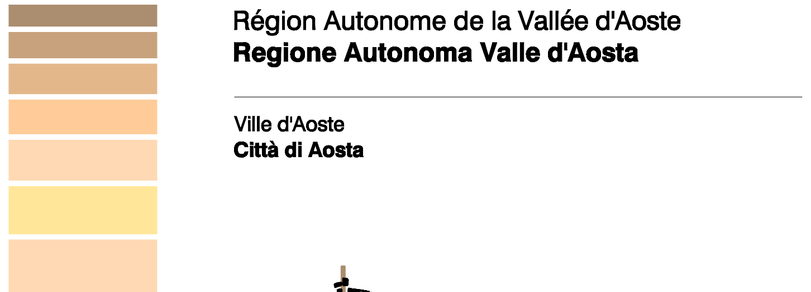

Région Autonome de la Vallée d'Aoste
Regione Autonoma Valle d'Aosta

Ville d'Aoste
Città di Aosta

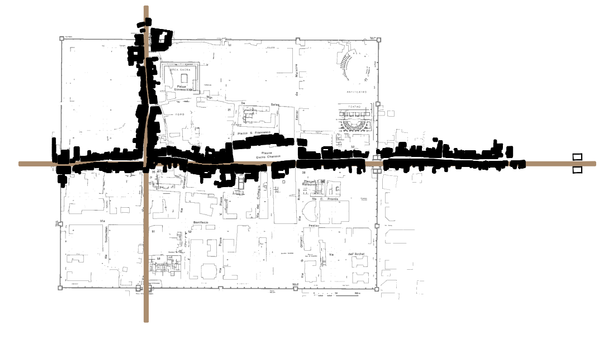

PIANO DEL COLORE

RILIEVO GEOMETRICO DEI FRONTI

TAV. R4

Piazza Roncas

SCALA 1:200

DATA: **Gennaio 2013**

PROGEUR Studio Associato
arch. Sergio Séchez - arch. Katia David - arch. Stefano Rondolo - geom. Pietro Varisella
Via San Giocondo, 67 - 11100 Aosta - tel. 0165.365691 - E-mail: studiopgeur@libero.it

collaborazione
M.Letizia Zanardi - geometra - via Nazionale per Carema n.8/02 - 11020 Pont-Saint-Martin -
tel. 340.4003286 - e-mail: marilu.zanardi@gmail.com

Costantini Diana - architetto - via Saint Bérnard de Menthon n.1 - 11100 Aosta
tel. 0165 610307 - e-mail: diana.costantini@gmail.com

Luca Meloctto - geometra
Mauro Rocioni - architetto
Paolo Venturotti - architetto

via Mons. de Sales, 18 - 11100 Aosta -
tel. 0165 547265 fax 0165 548189

www.architetturatre.it
studio@architetturatre.it