

84


85




81

82

83

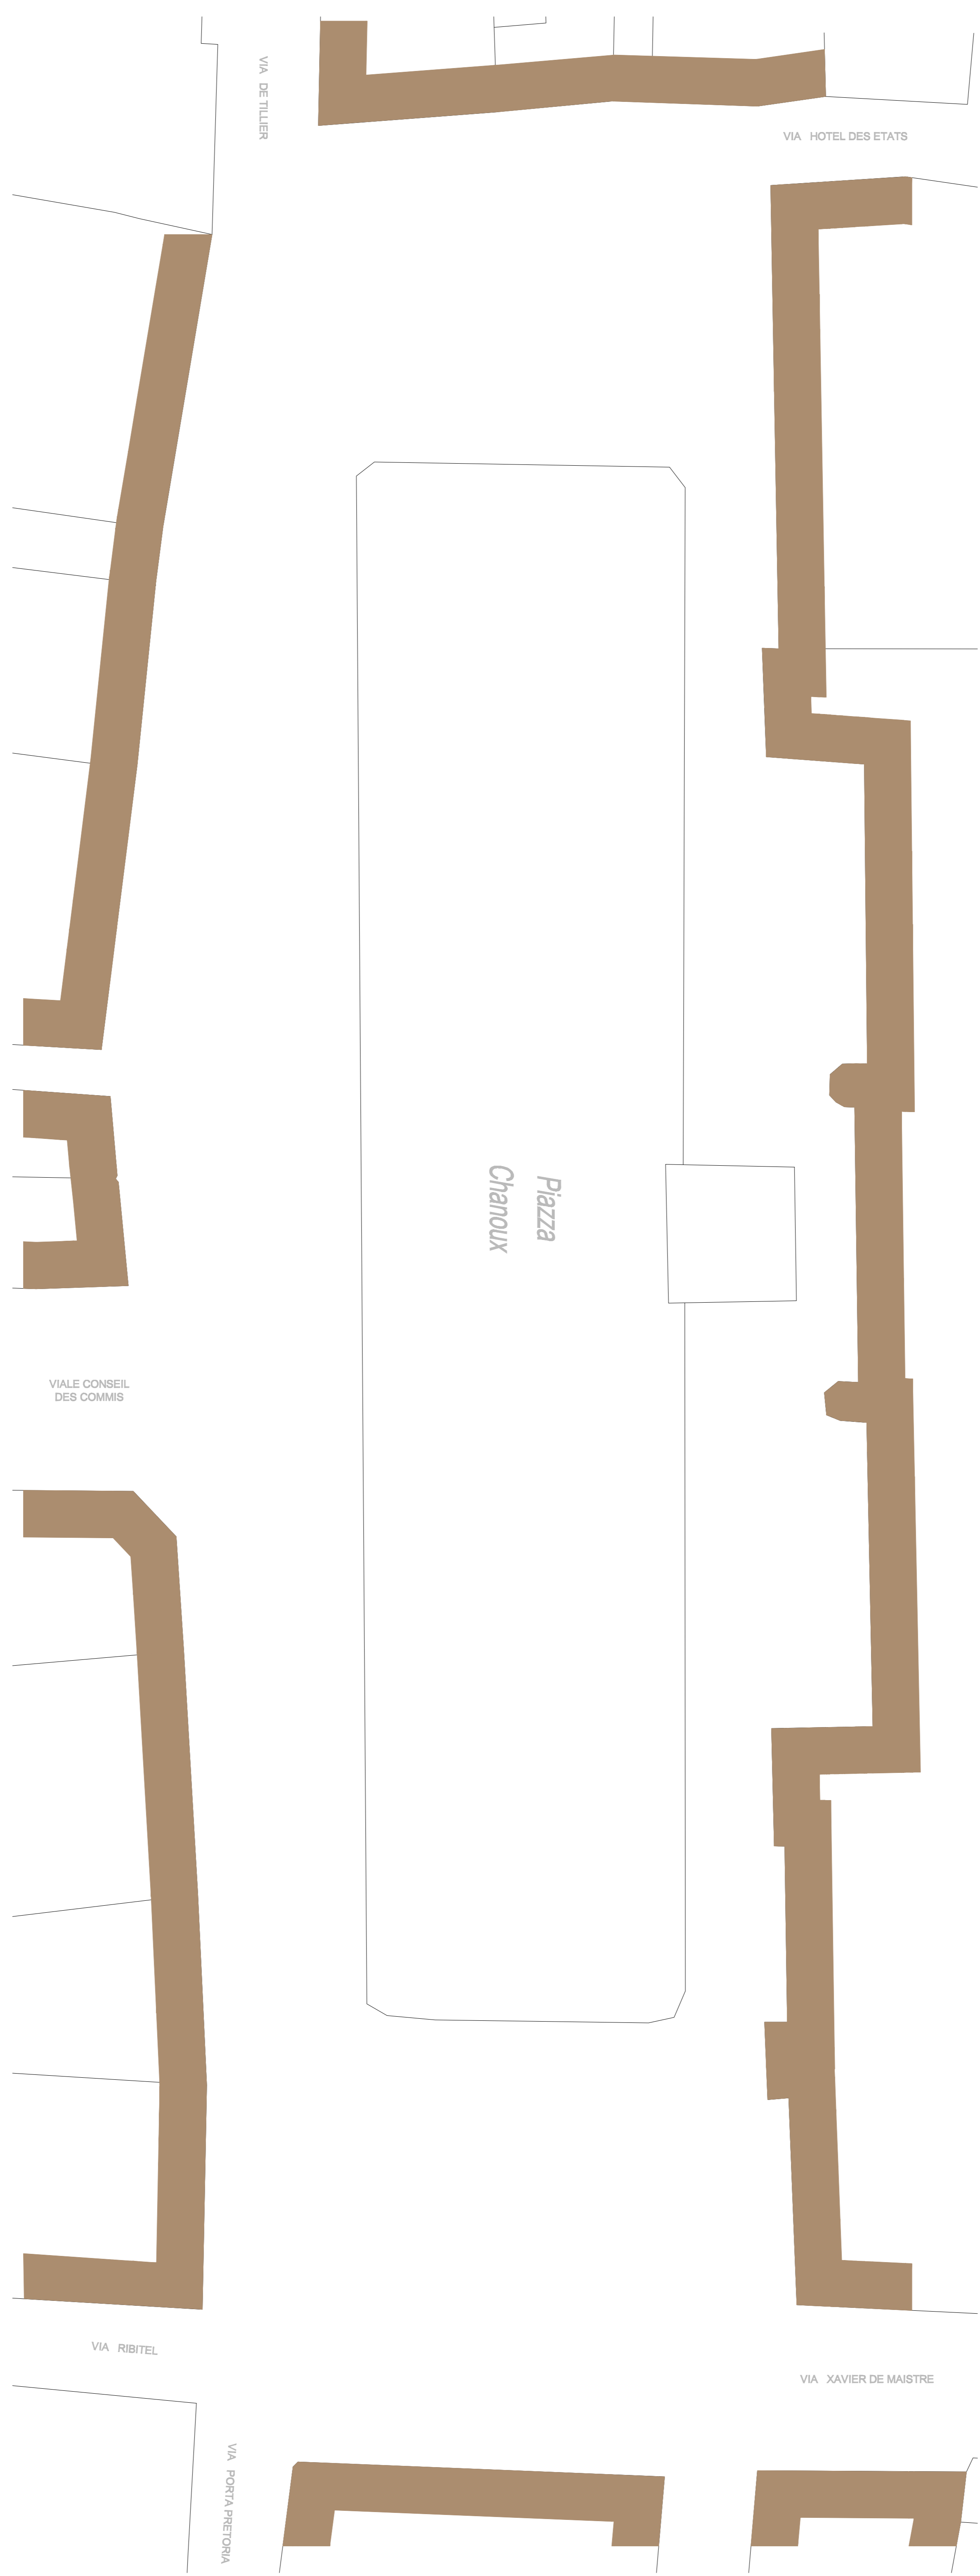


Piazza
Chanoux

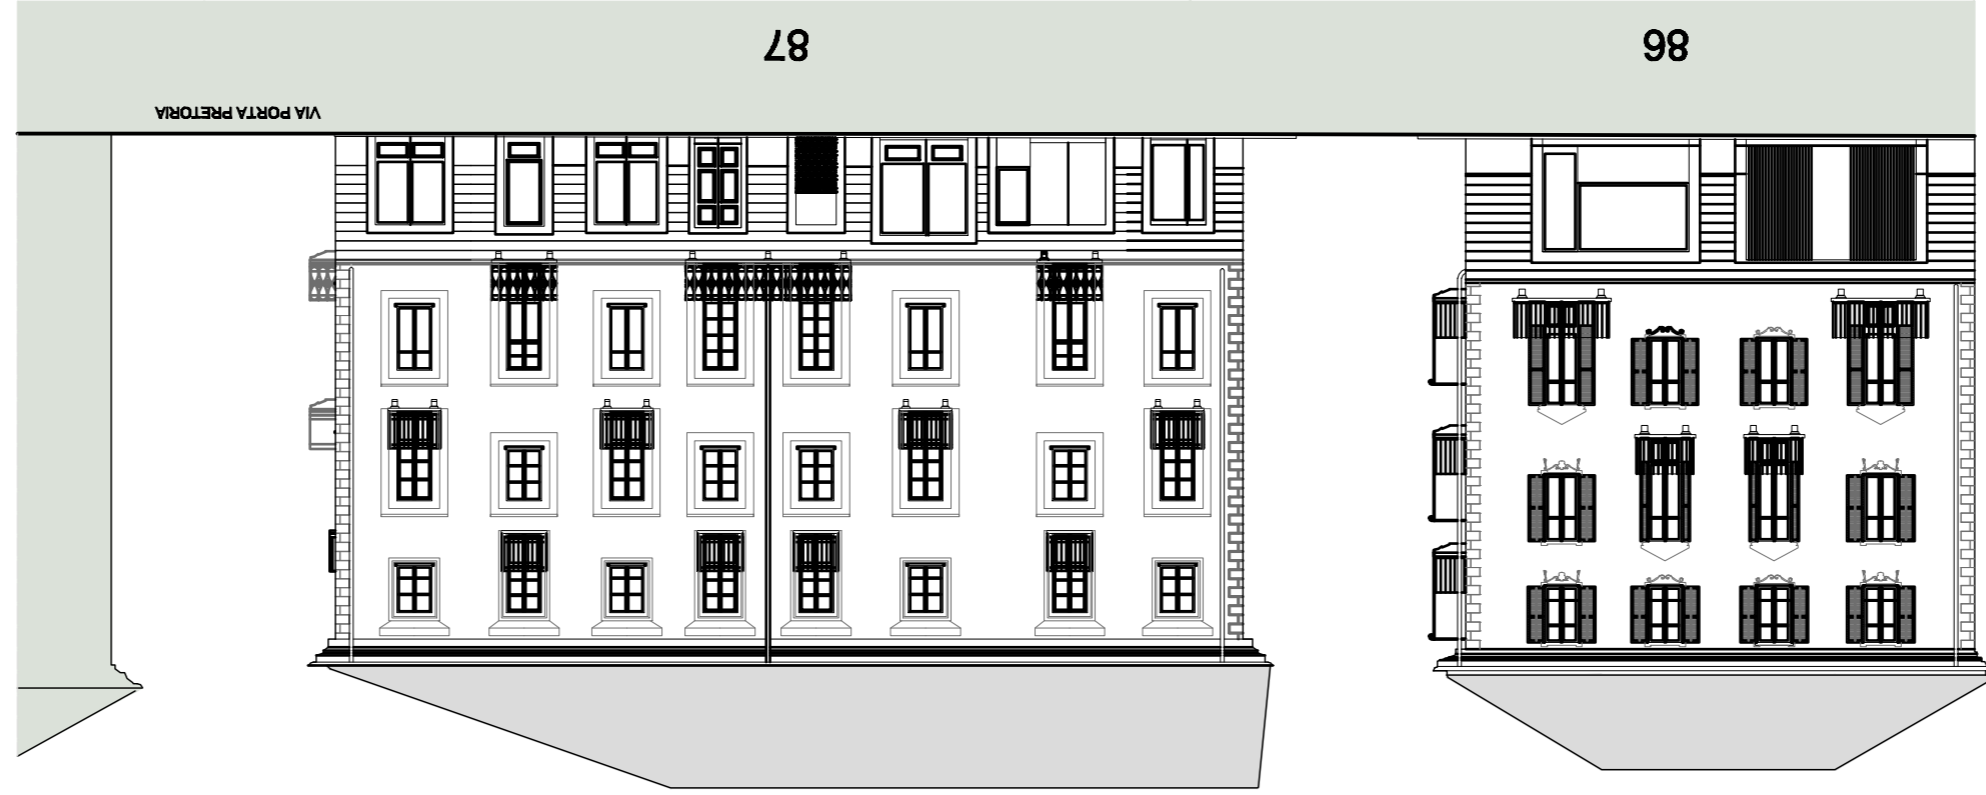

87

86

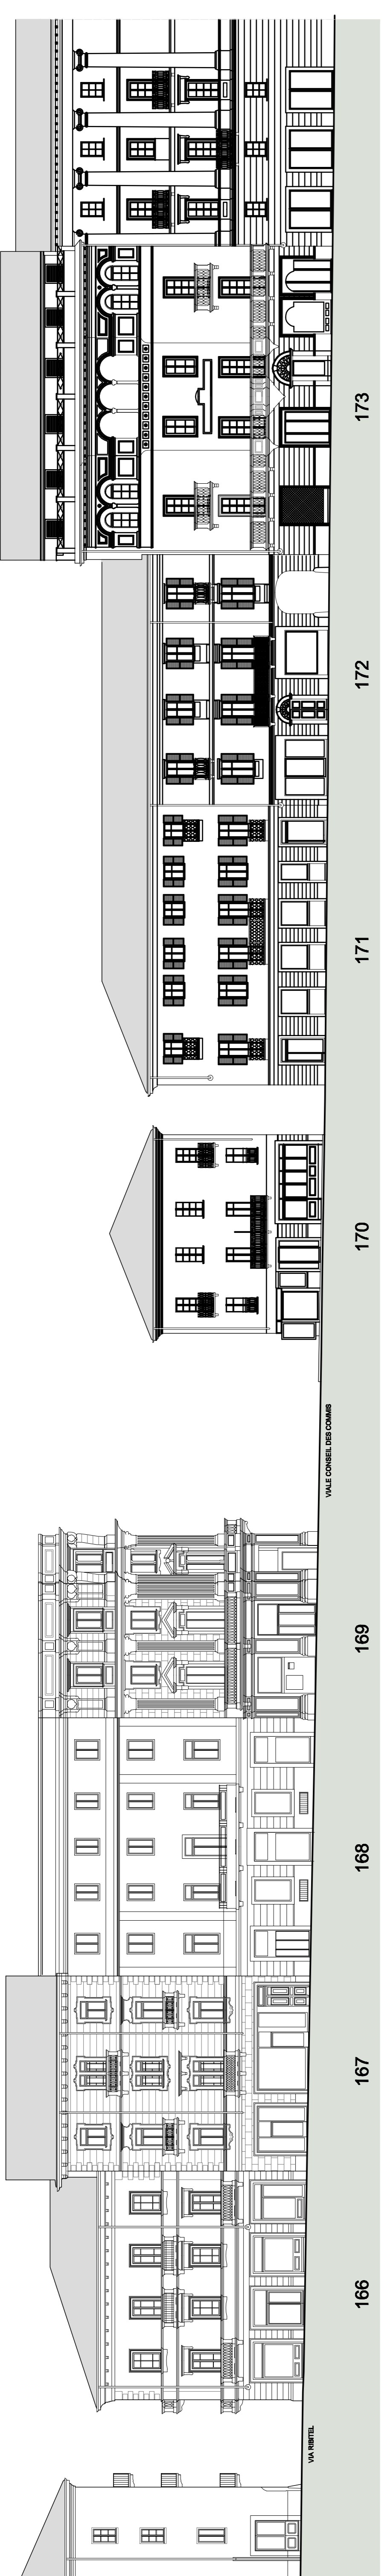

173

172

171

170

169


168

167

166



PLANIMETRIA

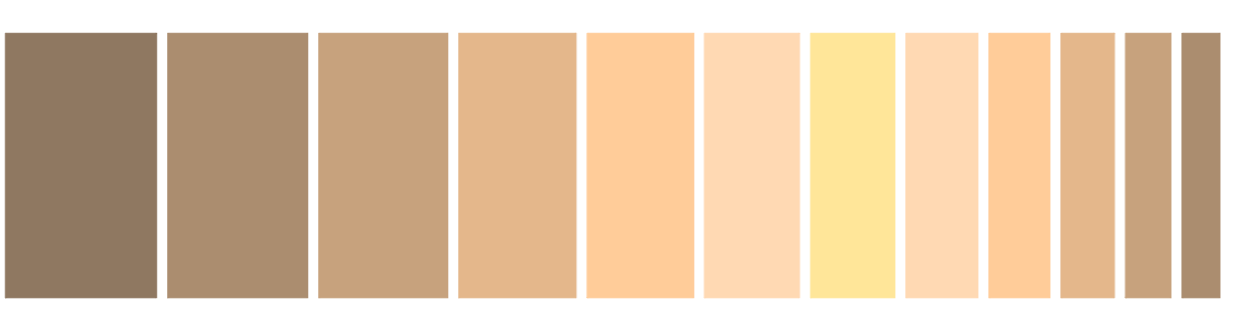

Région Autonome de la Vallée d'Aoste
 Regione Autonoma Valle d'Aosta
 Villa d'Aoste
 Città di Aosta

PIANO DEL COLORE

RILIEVO GEOMETRICO DEI FRONTI

TAV. R6

Piazza Chanoux

SCALA 1:200 DATA: Gennaio 2013

Architetture Associate
 Studio Tecnico
 Architetture Associate
 Via de Tiller, 11 - 11100 Aosta
 Tel. 0165 87200 - Fax 0165 87201
 www.architetture.associato.it
 info@architetture.associato.it