


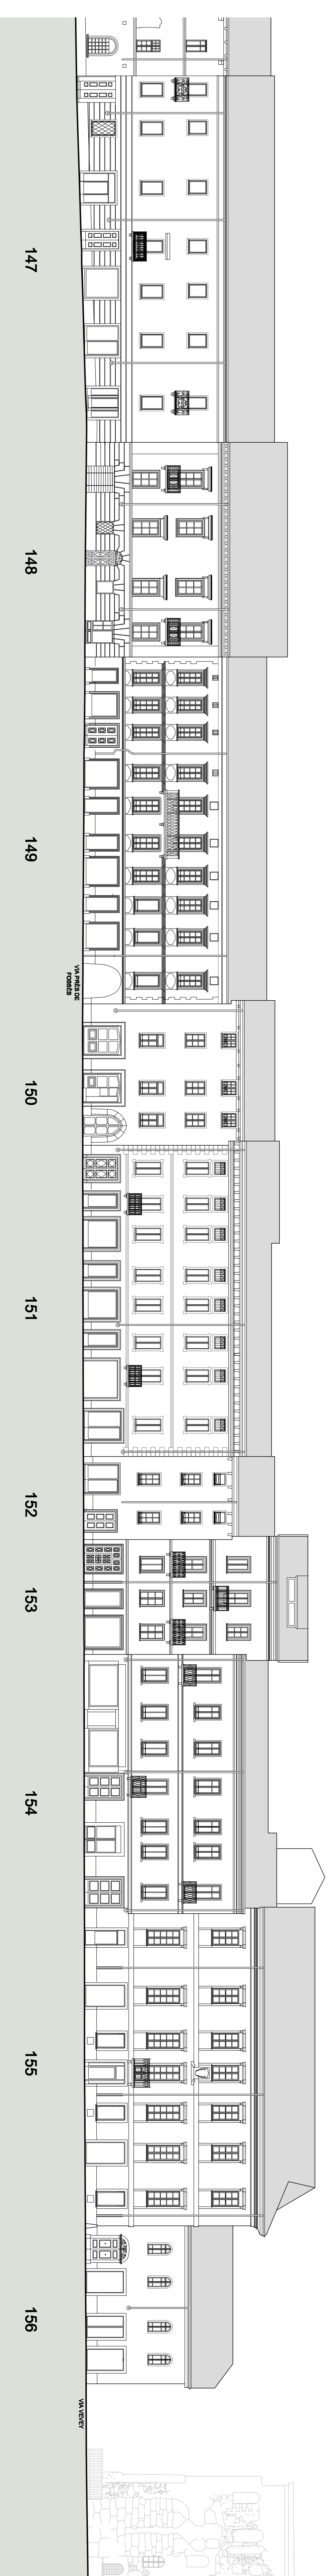



VIA SANT'ANSELMO - FRONTE NORD
PRIMA PARTE



VIA SANT'ANSELMO - FRONTE NORD
PRIMA PARTE



Region Autonome de la Vallée d'Aoste
 Regione Autonoma Valle d'Aosta
 Ville d'Aoste
 Città di Aosta

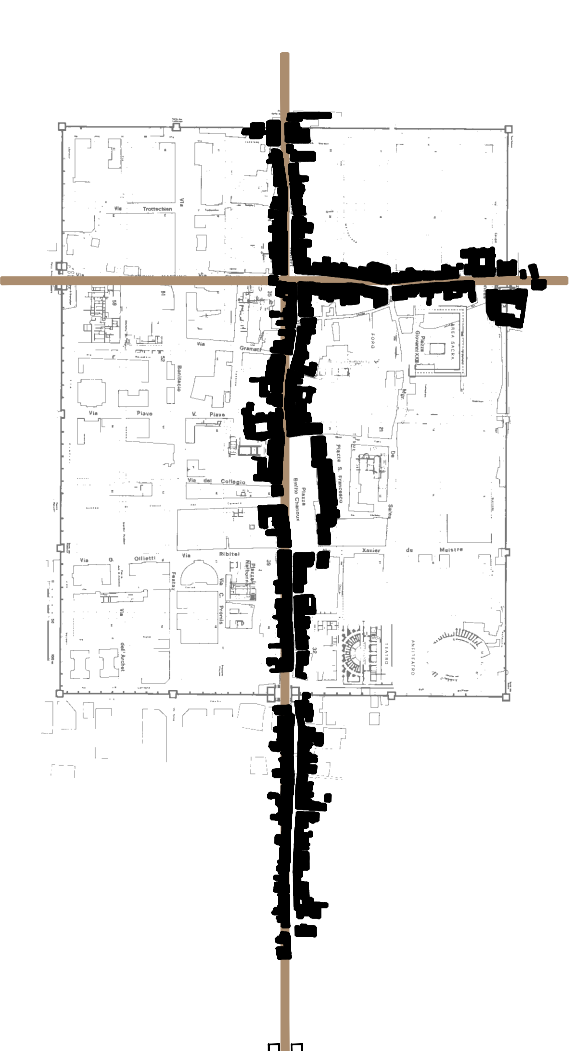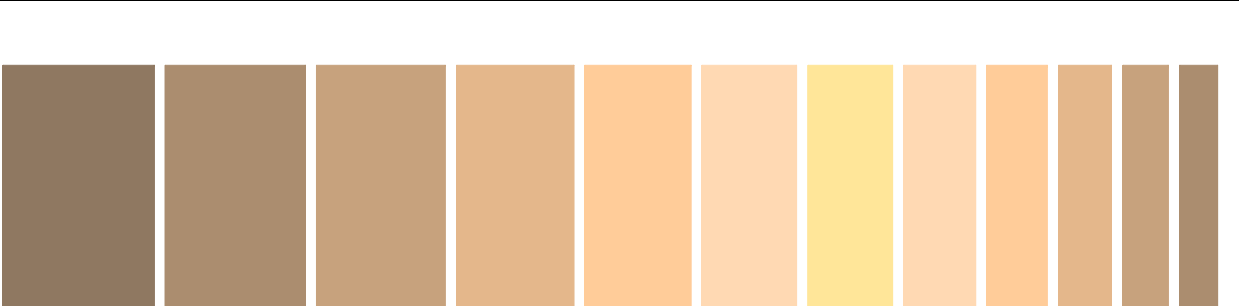

PIANO DEL COLORE

RILIEVO GEOMETRICO DEI FRONTI

TAV. R8
 via Sant'Anselmo - Fronte Nord

SCALA 1:200
 DATA: Gennaio 2013

Progetto: Studio Architettura
 Via S. Giovanni, 11 - 11100 Aosta - Tel. 0121/241111
 Fax 0121/241112 - Email: info@studioarchitettura.it
 Web: www.studioarchitettura.it
 PIAZZA S. GIOVANNI, 11 - 11100 AOSTA - TEL. 0121/241111
 FAX 0121/241112 - EMAIL: INFO@STUDIOARCHITETTURA.IT
 WWW.STUDIOARCHITETTURA.IT

ARCHITETTURA
 STUDIO TENDINO ASSOCIATO